


MÓTTEDIÐ

08. SEPT. 2009

Byggingafræðingur, Ameyssala og Einar

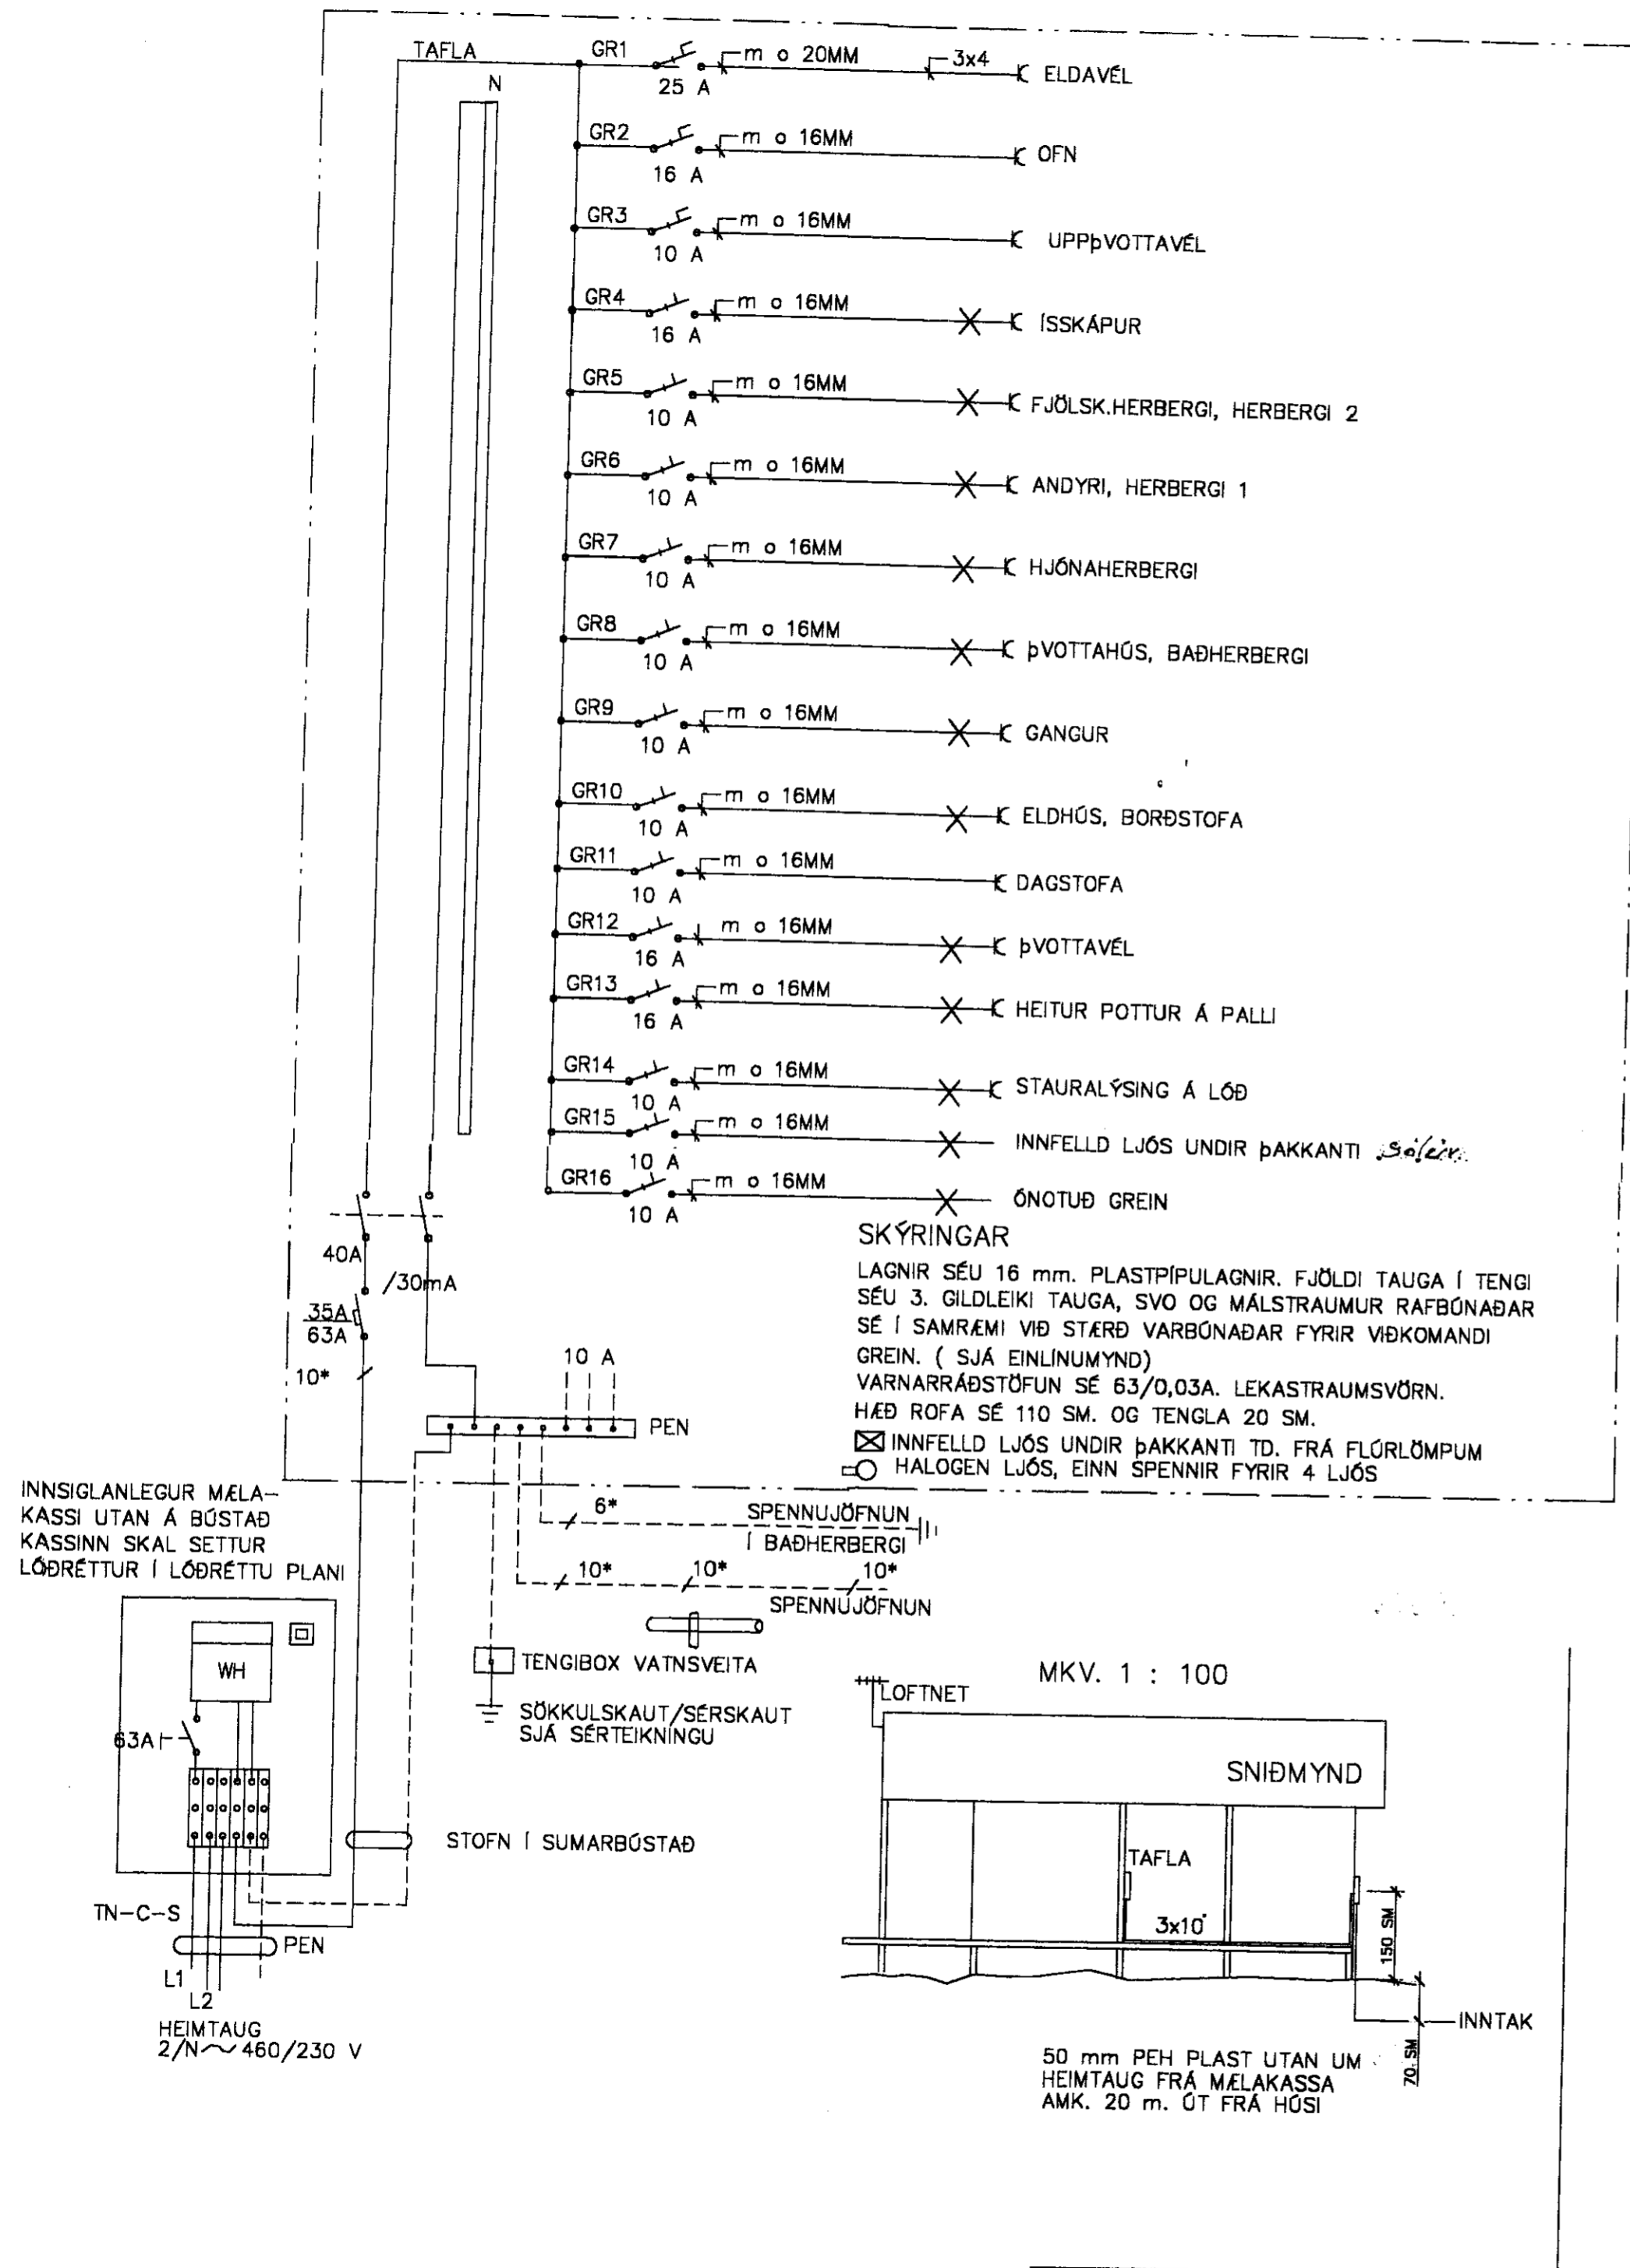

Sevar Jóhannesson 110254-5619

Dagsg. 15.08. 2009	Hann./teikn.	yfirfarir:	M.kv.:	Víðar Guðbjörnsson Hraunbrún 28 Símar 5554324 / 6980628
Heiti:				Nr.:
SUMARHÚS Á LÖÐ NR. 1 VIÐ VÍÐIBREKKU Í LANDI BÚRFELLS, SVÆÐI 1 Í GRÍMSNESI EINLÍNUMYND, SKÝRINGAR OG SNEIÐING				6.2
Tilvísun:				