


MÓTTEDIÐ
08. SEPTEMBER 2009
Byggingafræðingur, Árnassýslu og F.ó.áhr.

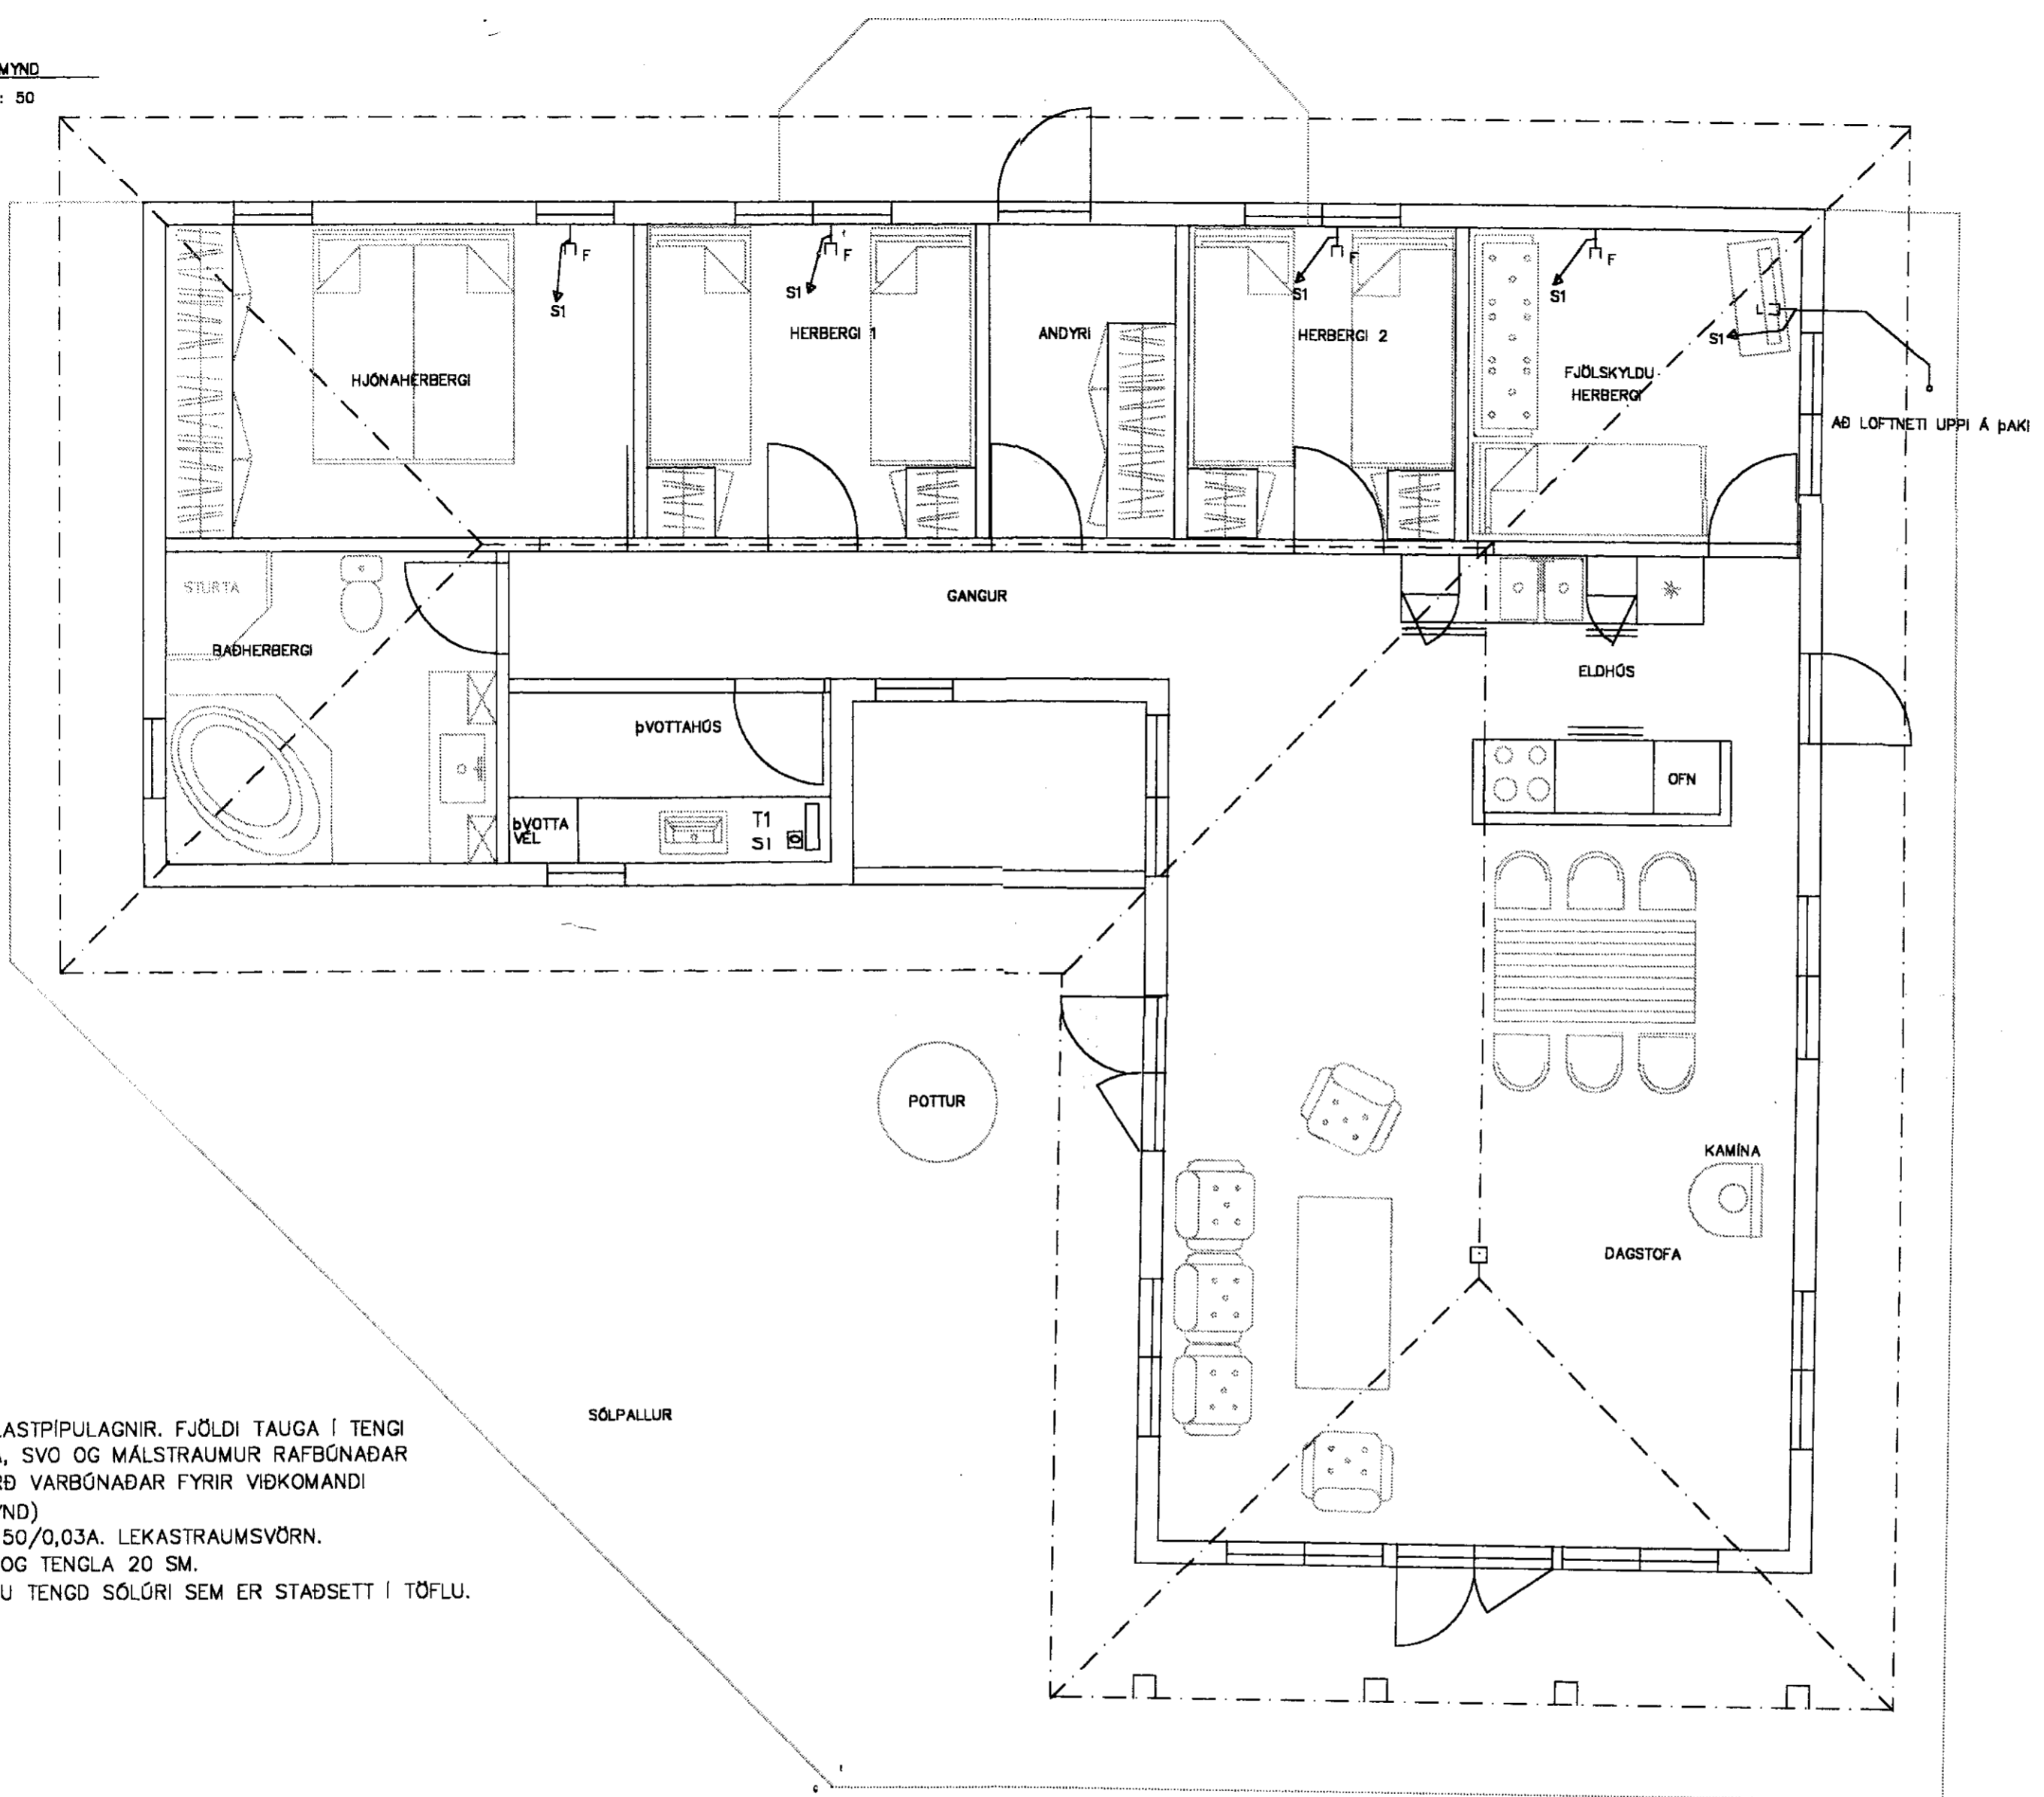

SKÝRINGAR

LAGNIR SÉU 16 mm. PLASTPÍPULAGNIR. FJÖLDI TAUGA Í TENGI SÉU 3. GILDLEIKI TAUGA, SVO OG MÁLSTRAUMUR RAFBÚNAÐAR SÉ Í SAMRÆMI VÍÐ STÆRD VARBÚNAÐAR FYRIR VIÐKOMANDI GREIN. (SJÁ EINLÍNEMYND)
VARNARRÁÐSTÖFUN SÉ 50/0,03A. LEKASTRAUMSVÖRN.
HÆÐ ROFA SÉ 110 SM. OG TENGLA 20 SM.
ÚTLJÓÐS Á GREIN 18 ERU TENGD SÓLURI SEM ER STAÐSETT Í TÖFLU.
F = SÍMI
L = LOFTNET
T = TENGLAR

Svarar Jóhannesson. 116454-5619.

Dags: 15.08. 2009	Hann./teikn.	yfirfarið:	M.kv.: 1:50	Viðar Guðbjörnsson Símar 5554324 / 6980628	Hraunbrún 26
Heiti: SUMARHÚS Á LÓÐ NR. 1 VÍÐ VÍÐIBREKKU Í LANDI BÚRFELLS, SVÆÐI 1 Í GRÍMSNESI GRUNNMYNDIR SMÁSPENNA				Nr.: 6.1a	
Tilvísun:					