
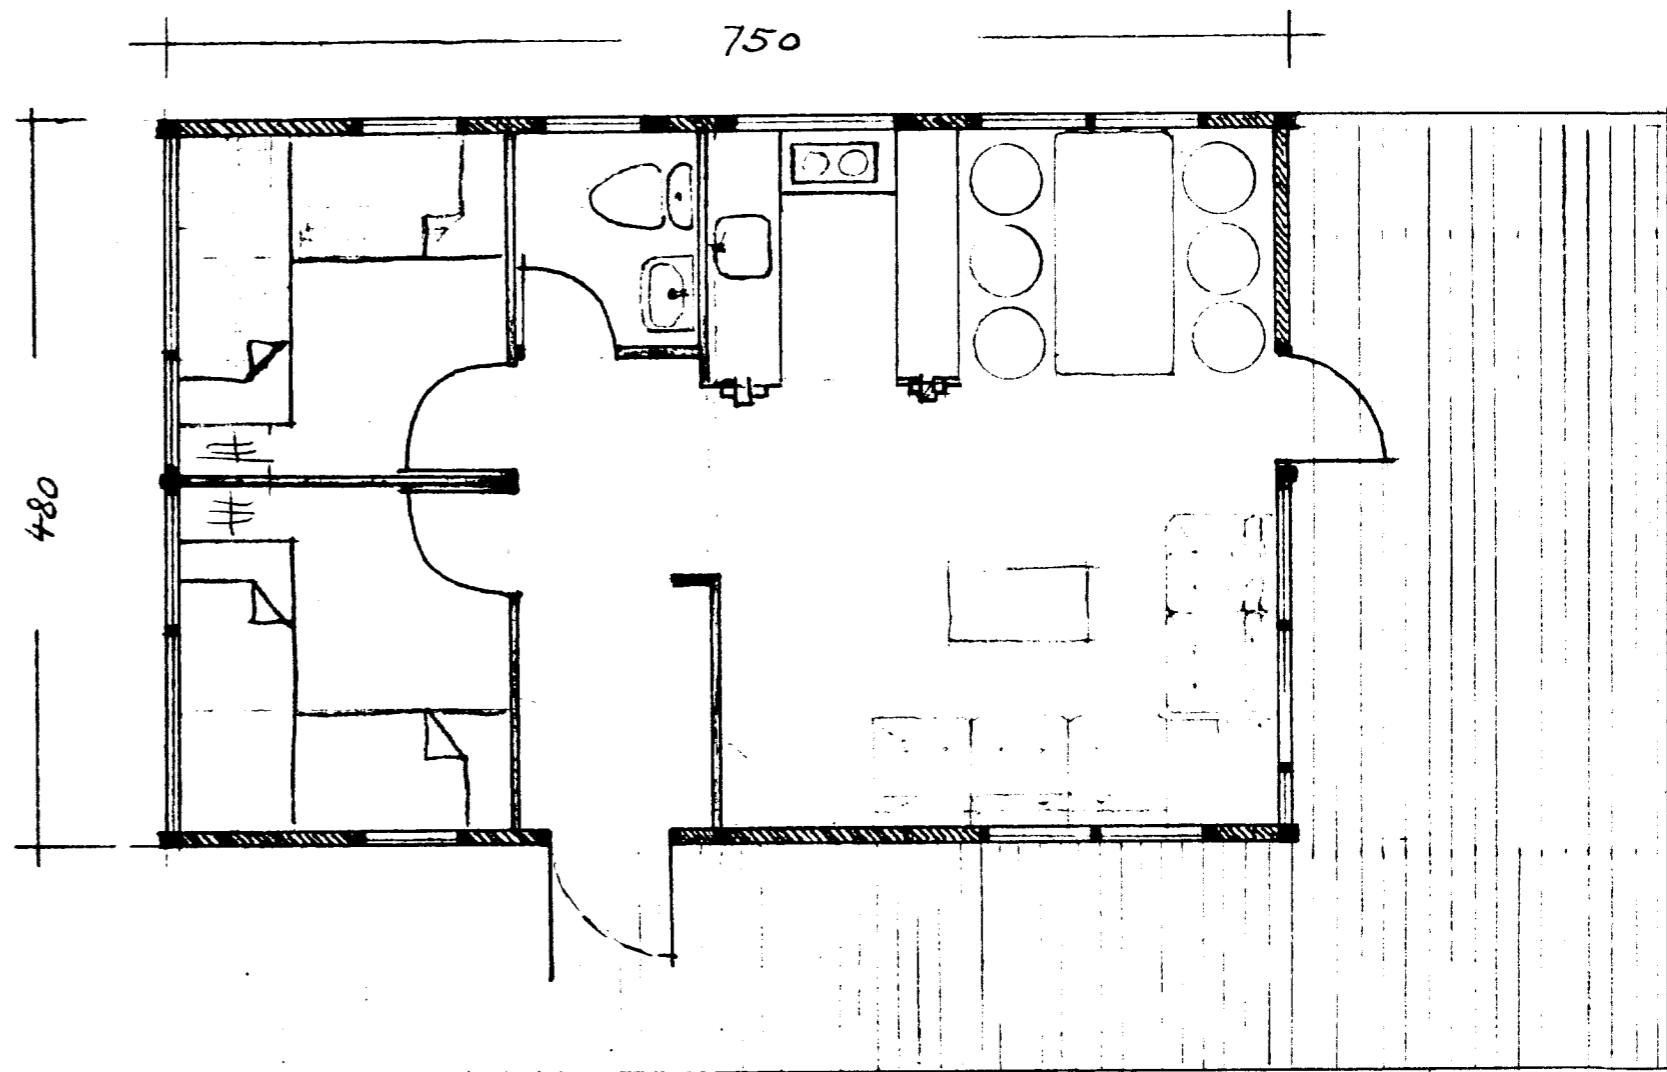


SUMARBÚSTADUR HARDAR KRISTJÁNSSONAR
AD HRAUNKOTI, GRÍMSNESI
LÓÐ NR. 2 VIÐ VIDEYJARSUND

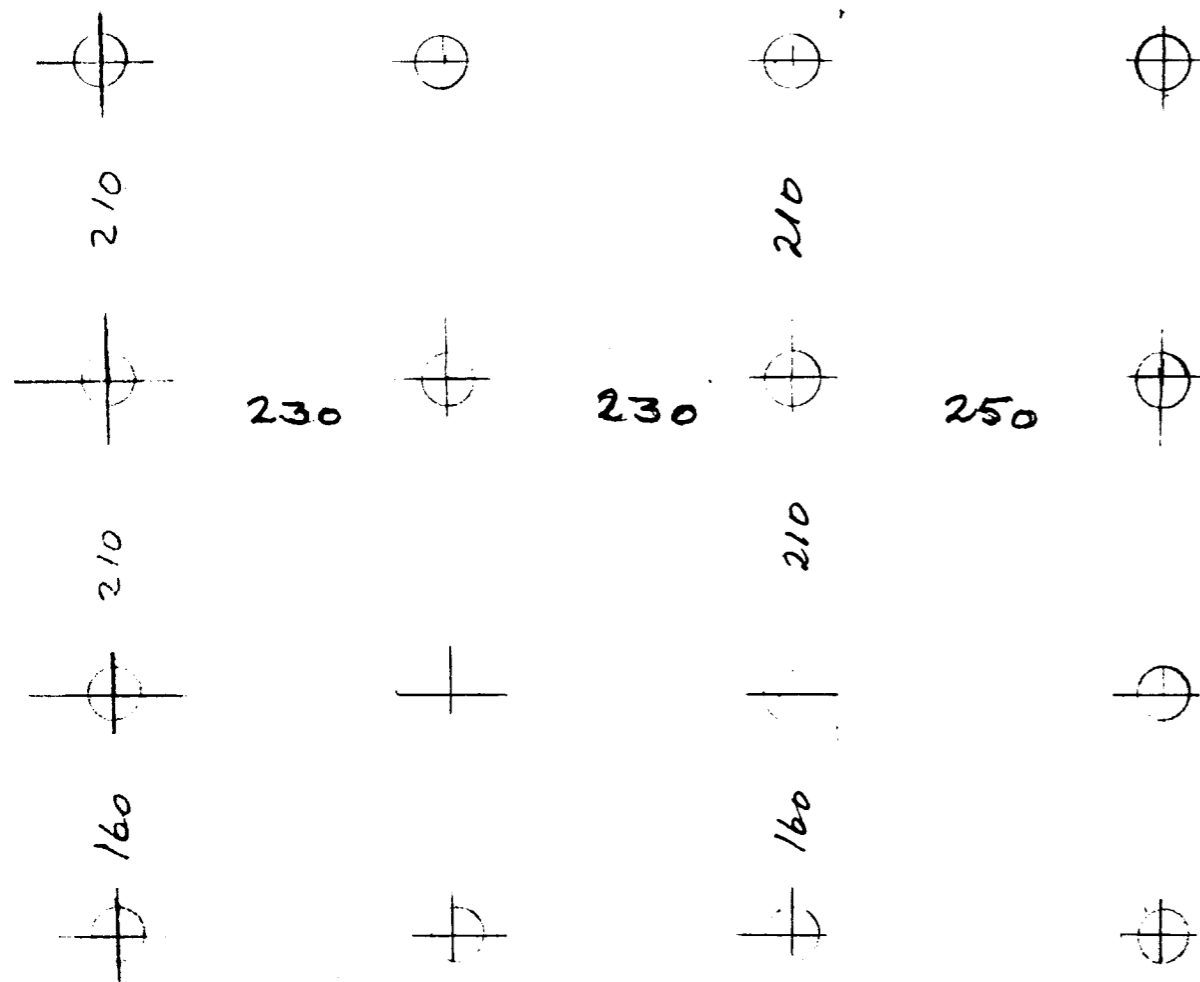

ÞÉTTLEIKI STAURAUNDIRSTÖÐU

MKV. 1:50

Reykjavík, júlí 1986.

Antonia Gunnarsson