


Viðeyjarsund 7 Hraunkotslandi
Grímsneslandi

Samþ. 15.04.2003


Ásmundur Jóhannsson

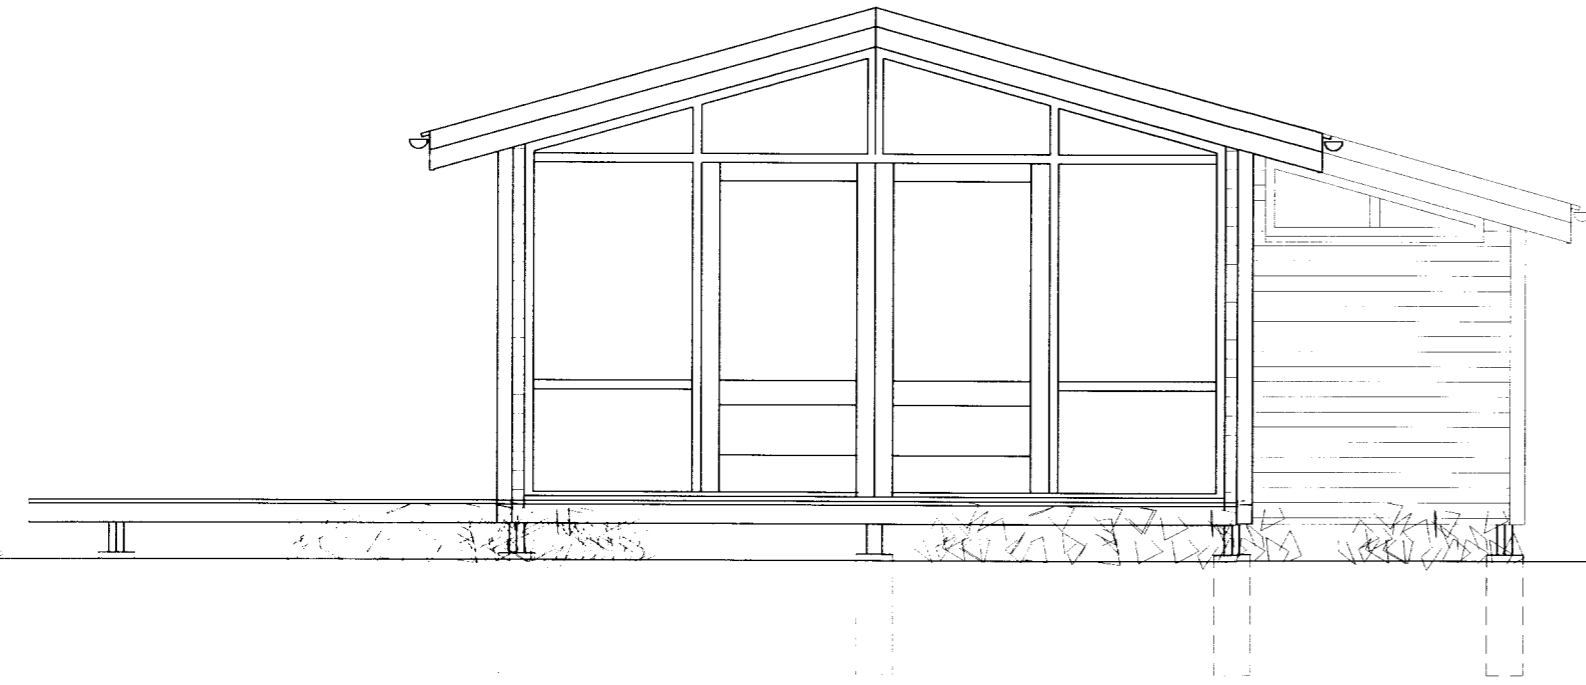

SUÐURGAFL



AUSTURHLIÐ

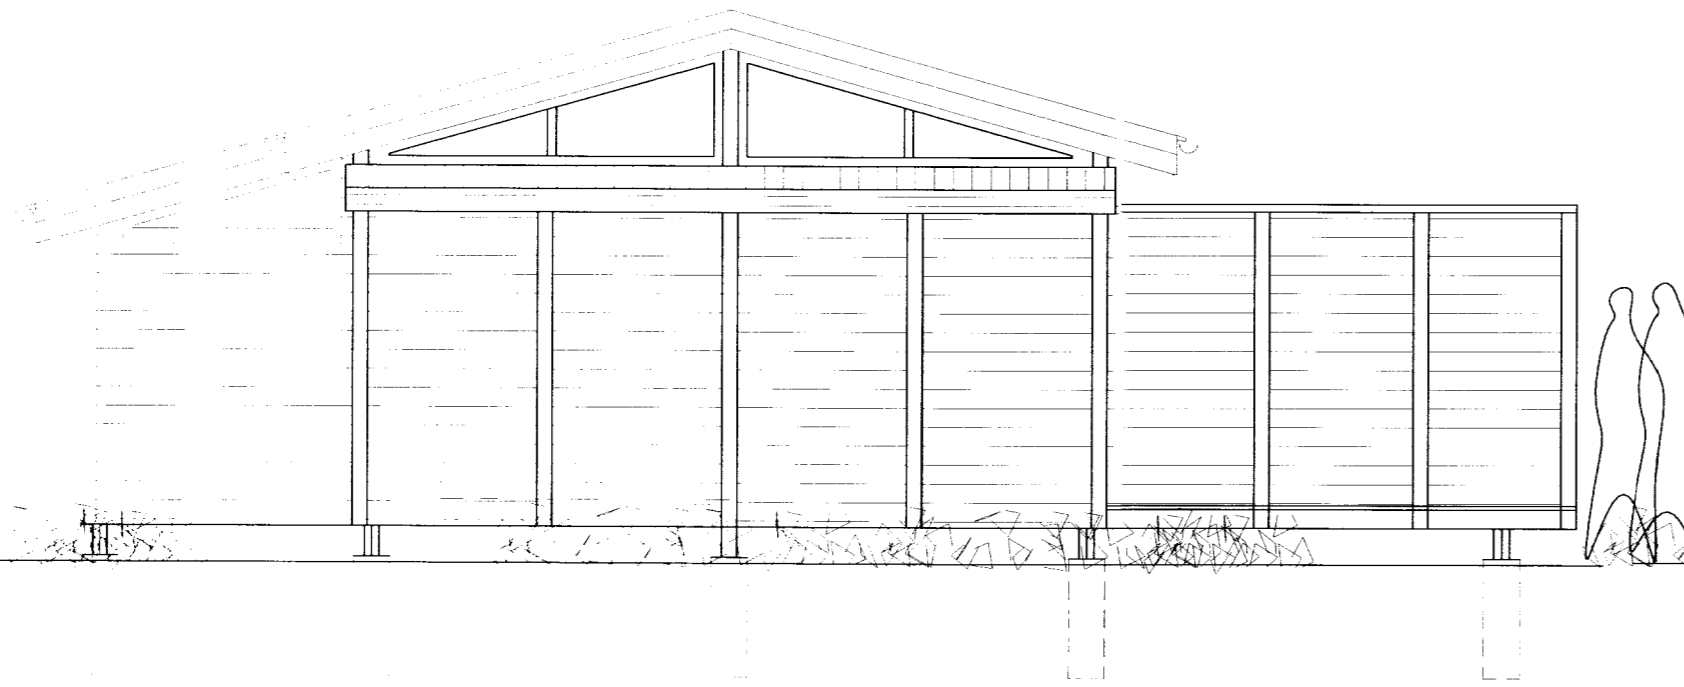

NORÐURGAFL



VESTURHLIÐ

VERKEFNI	DAGS. 07.03.2003	VERKNR.
Viðeyjarsund 7 Hraunkotslandi Grímsneslandi	BR.	TEIKN. Á.Á.
Útlitsmyndir 1 : 50		TEIKN. NR. AF 2
ARKO		107
170441-4519		<i>Ásmundur Jóhannsson</i>
ÁSMUNDUR JÓHANNSSON	sími 8992943	netfang asj@ir.is