
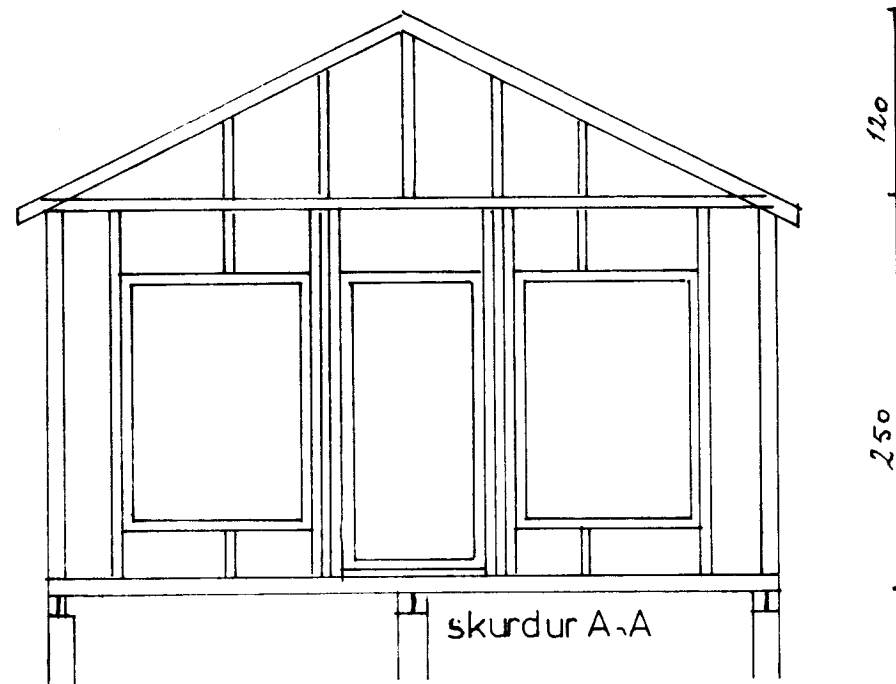
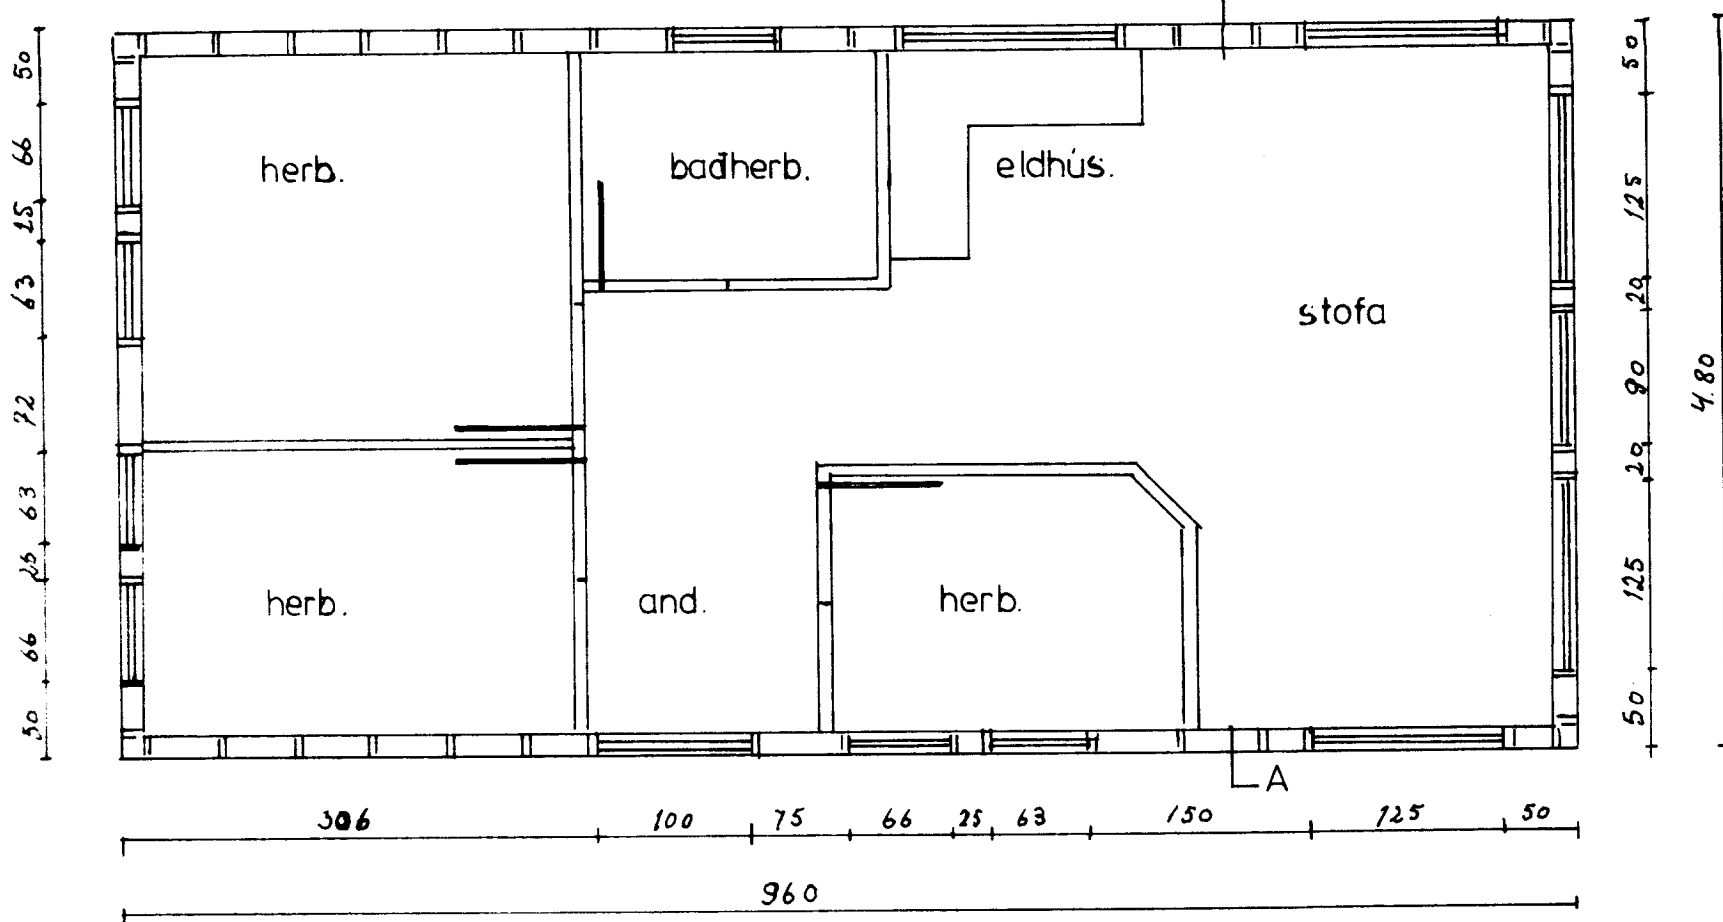
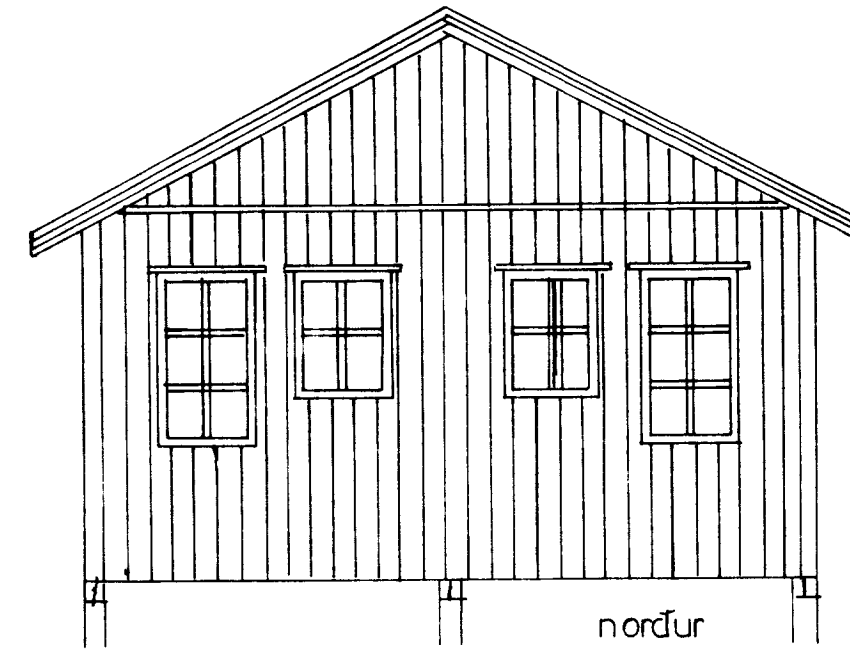
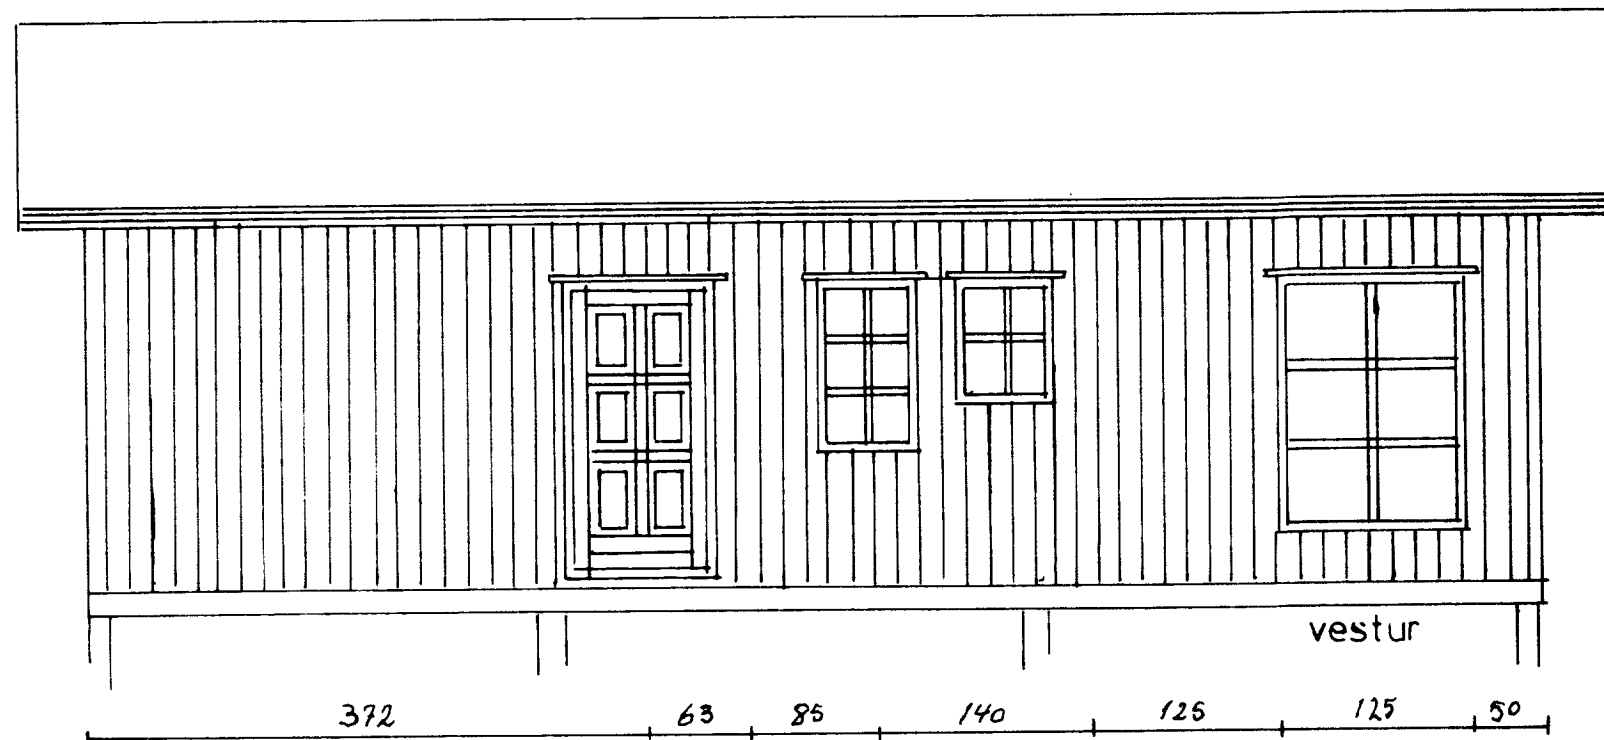


H. Maal Binarsay

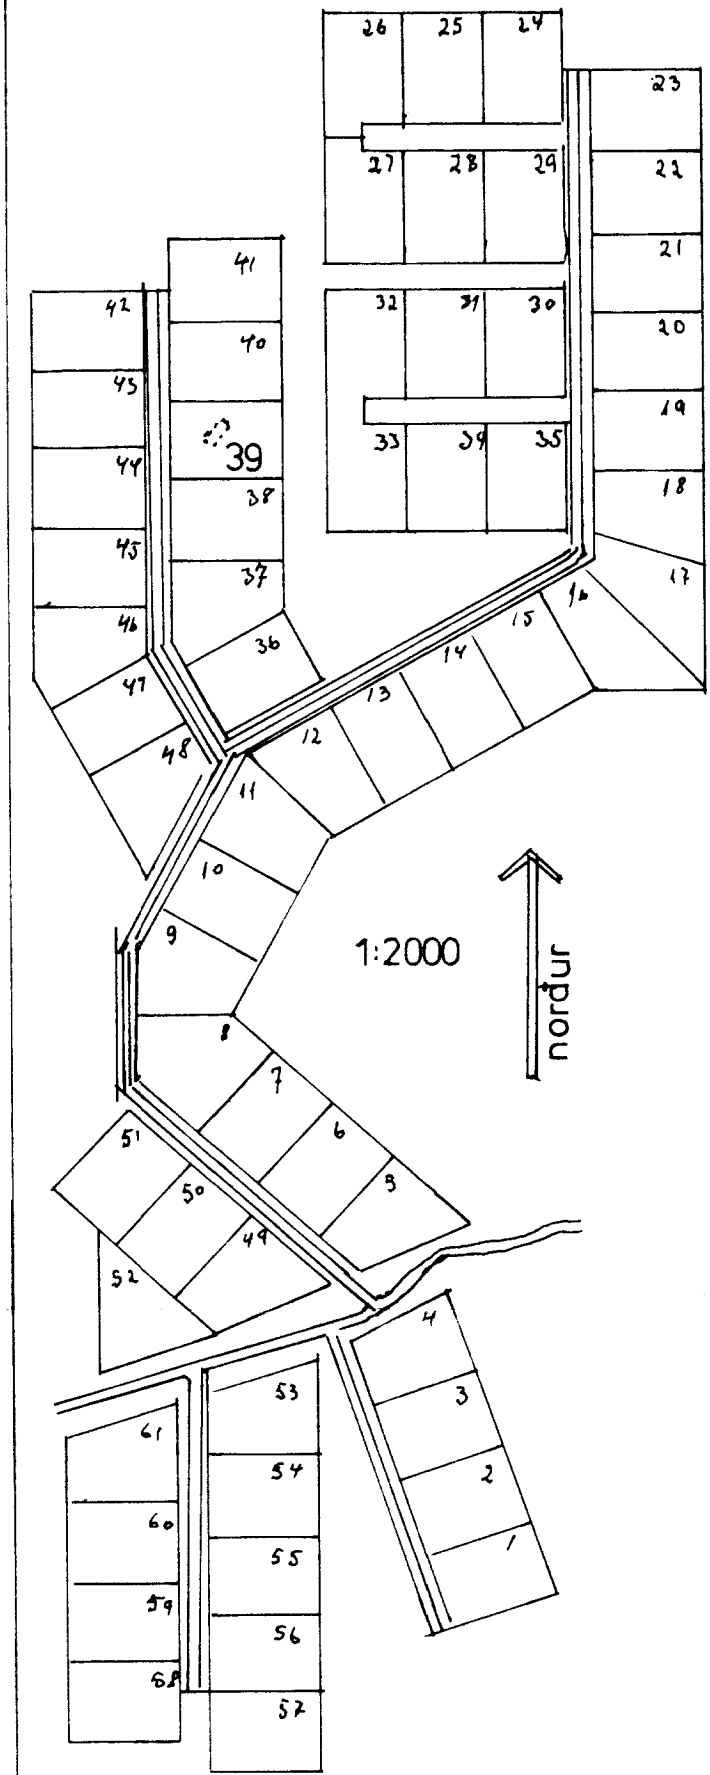

sumarbústaður í landi Hraunkots Gr
 lóð númer 39.
 stærð húsn 46.08 m²
 stærð lóðar 5000 m²
 teikn Kristján Hannes son.

Kristján Hannes son tlf. 096754-3429
 Hamragötu 4.
 230 Kópavogur

Sím 92-13027.