
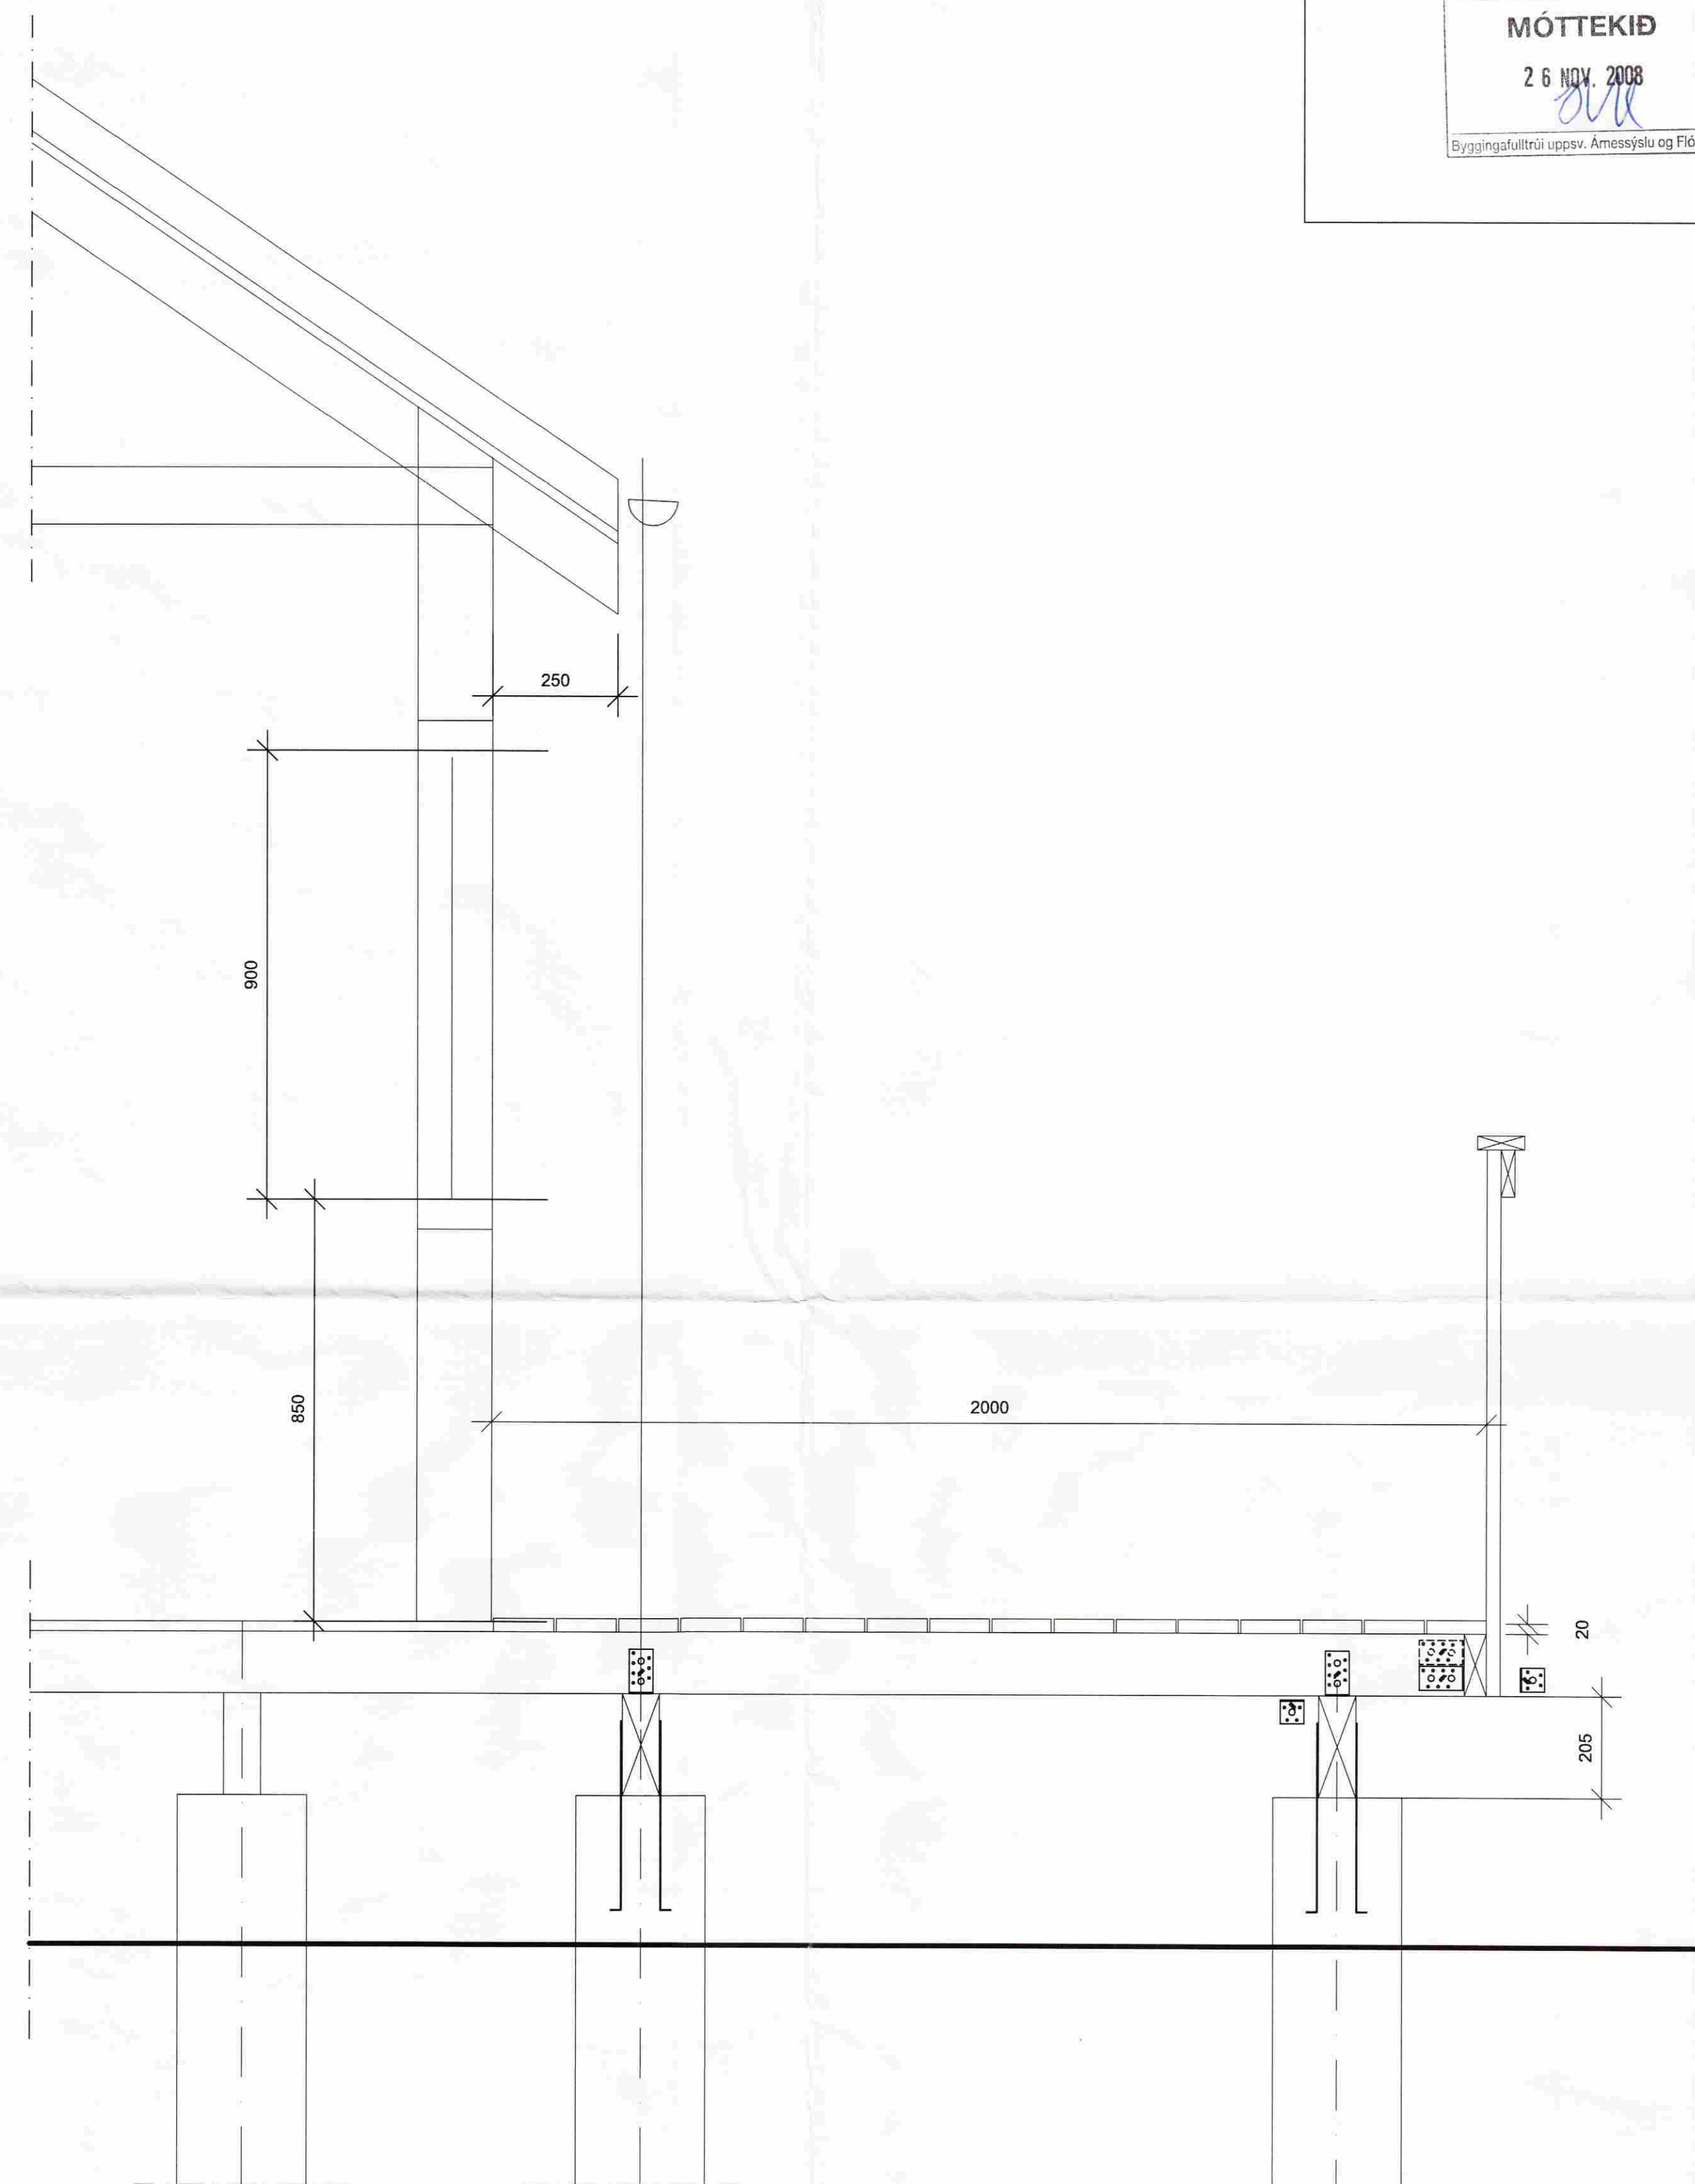


MÓTTEKID
2 6 NOV. 2008
DM
Byggingafulfrúir uppov. Árnessjálu og Flóahv.

SNID A-A
Í FORSTOFU

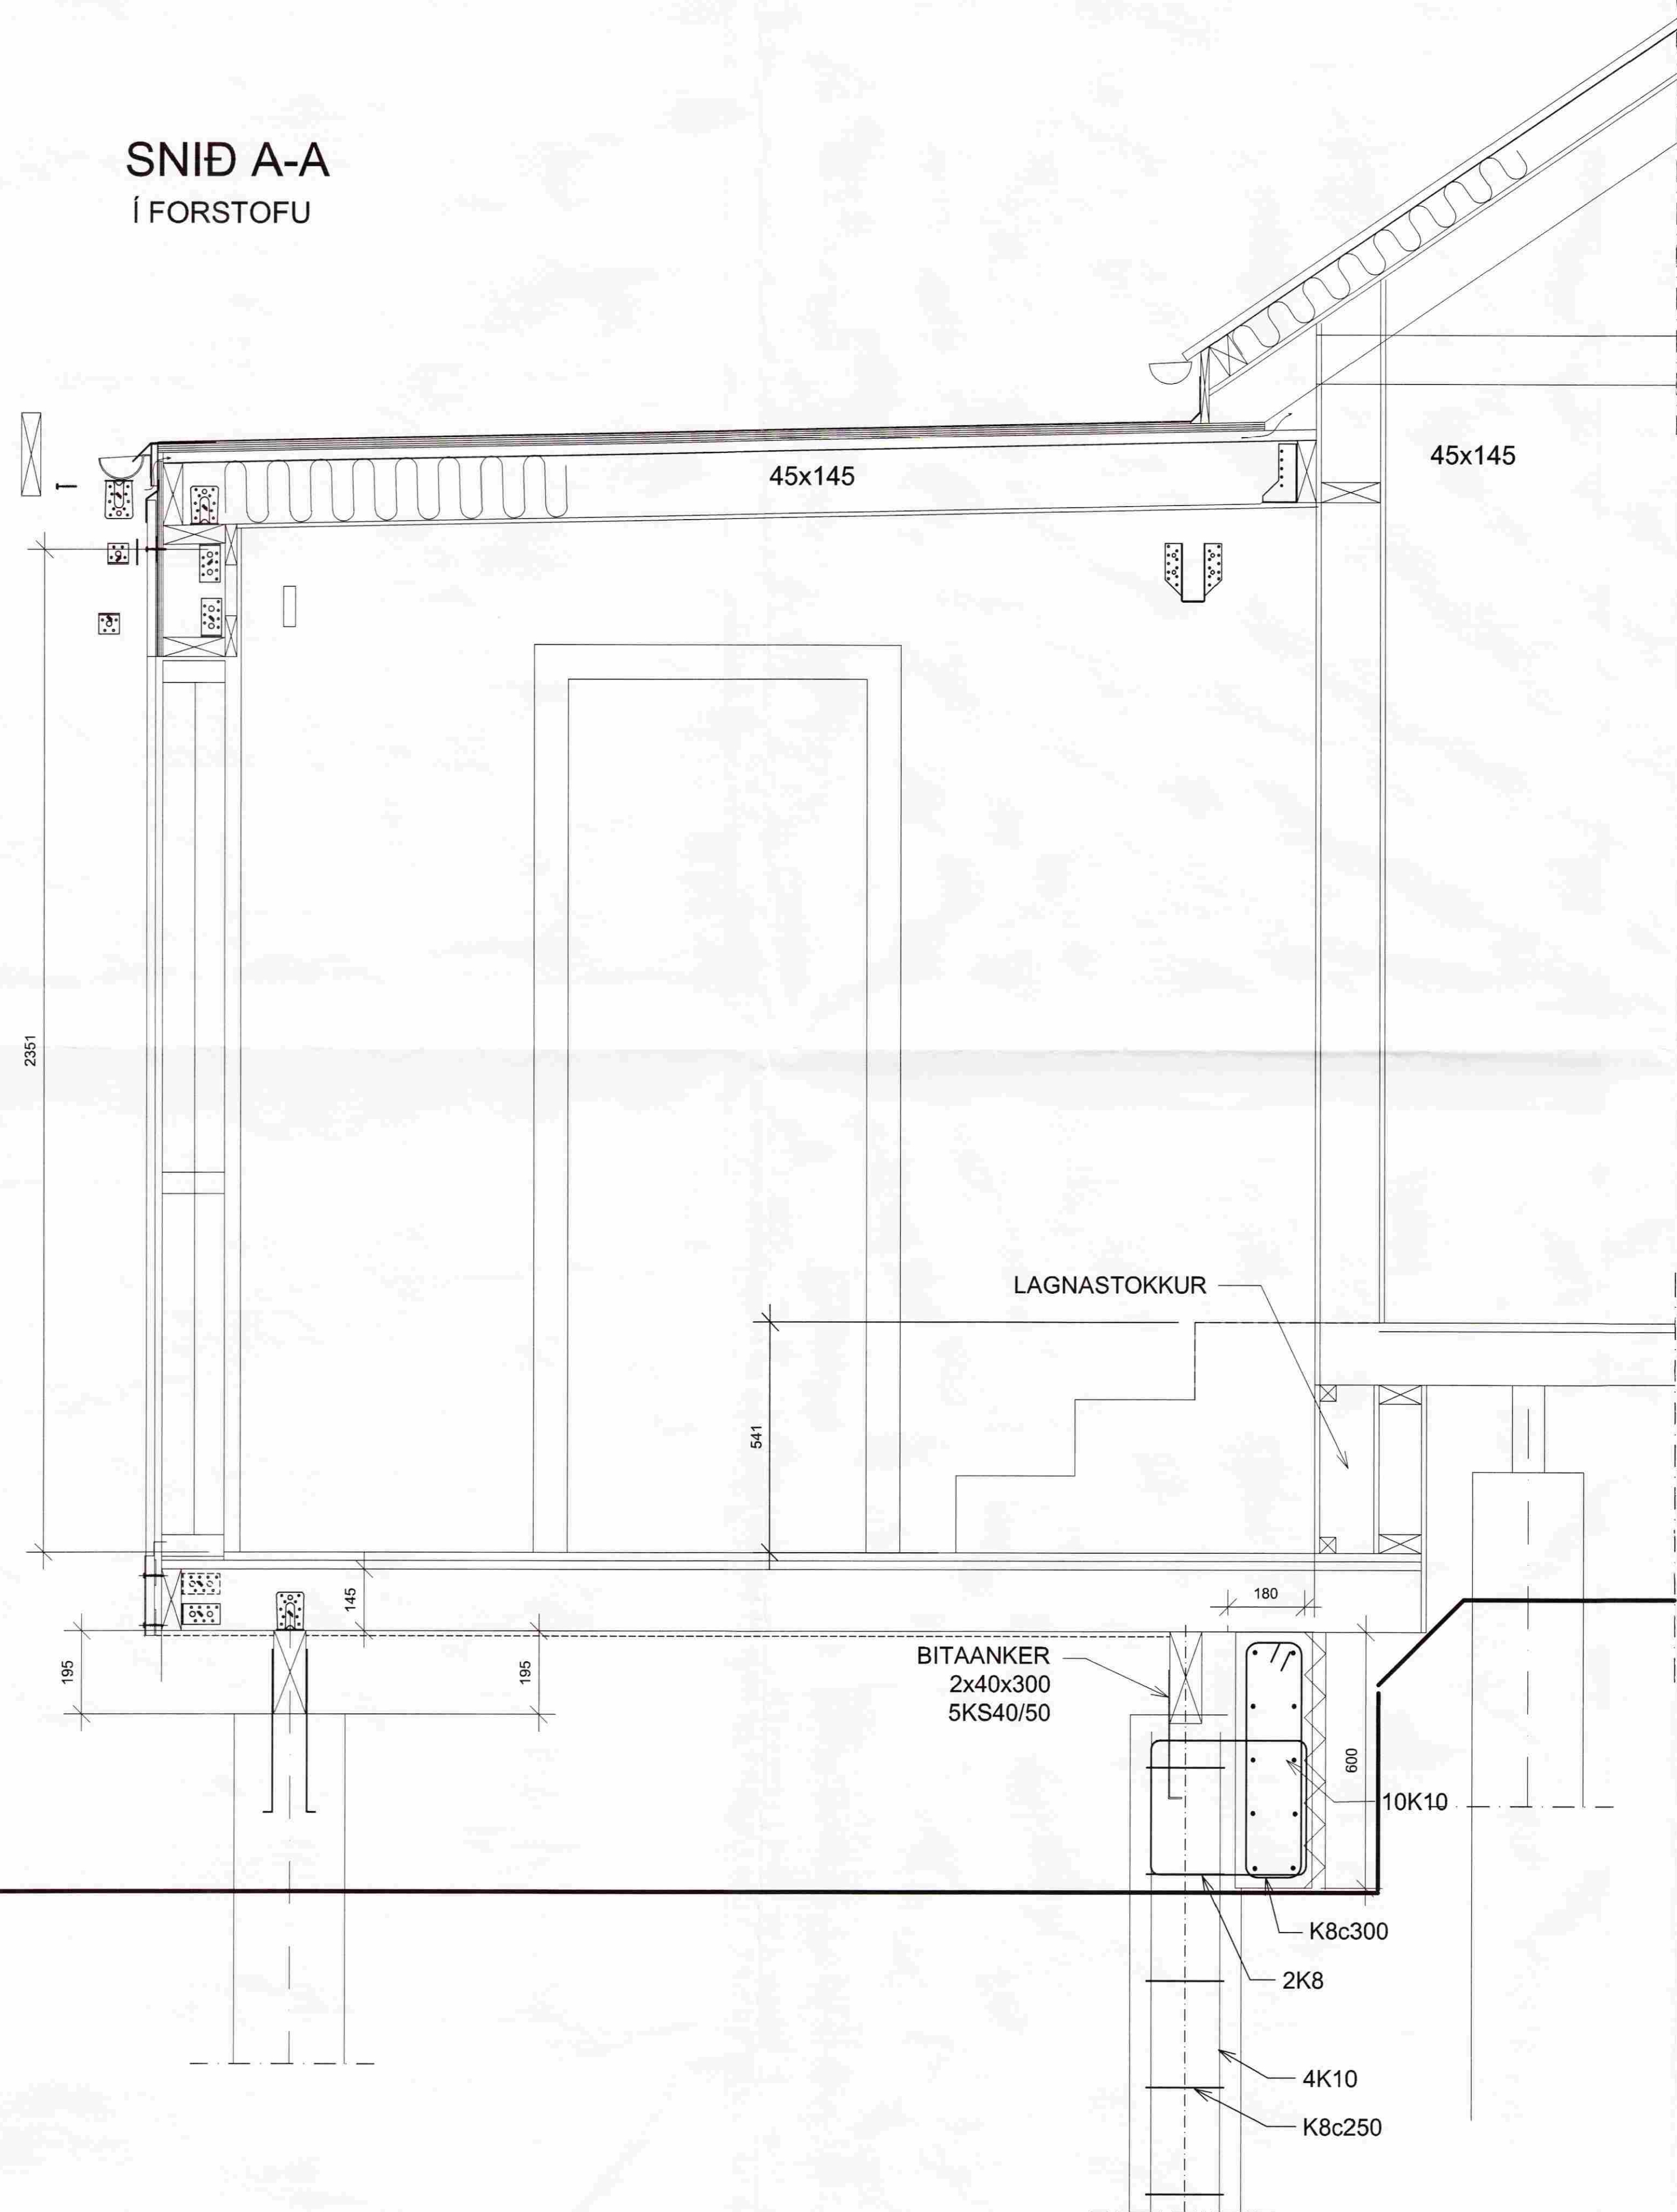

VERKJEM:		VERK.NR:	0702
TEKNIKUR:		HAUND:	DM
BURÐARVIRKI		TEKND:	DM
SÉRMYNDIR		DAÐSETNING:	7.04.2007
SNID A-A		SVAR:	1:10
		VIÐFAR:	DM
ÞORSTEINN MAGNÚSSON - BYGGINGARVERKFRÆÐINGUR		TEKINGAR:	
VERKFRÆÐISTOFA AUBREKKA 6		202	
200 KÓPAVOGUR SÍMI 551 9940 FAX 551 9945 NETF.thing@almnet.is			