


Frárennslislagir:

Skolp, dren og regnvatnslagir skulu vera úr stífu PVC

Vatnslagir:

Heimæðarpípa er úr PEH-plasti
 Neysluvatnslagirskulu vera úr Al-pex plastlögnum
 Lagnaefni skal vera vottað og þola a.m.k. 70 °C heitt vatn
 að staðaldri.
 Þvermál lagna eru gefin upp í millimetrum.
 allar tengingar við hreinlætistöki eru 20 mm.
 Vatnslagir tengjast í deilikistu.

MÓTTFKIÐ
 25 SEPT. 2012
Calypso
 Byggingafræðingur og Vax. Arnessyslu og Flóðhr.

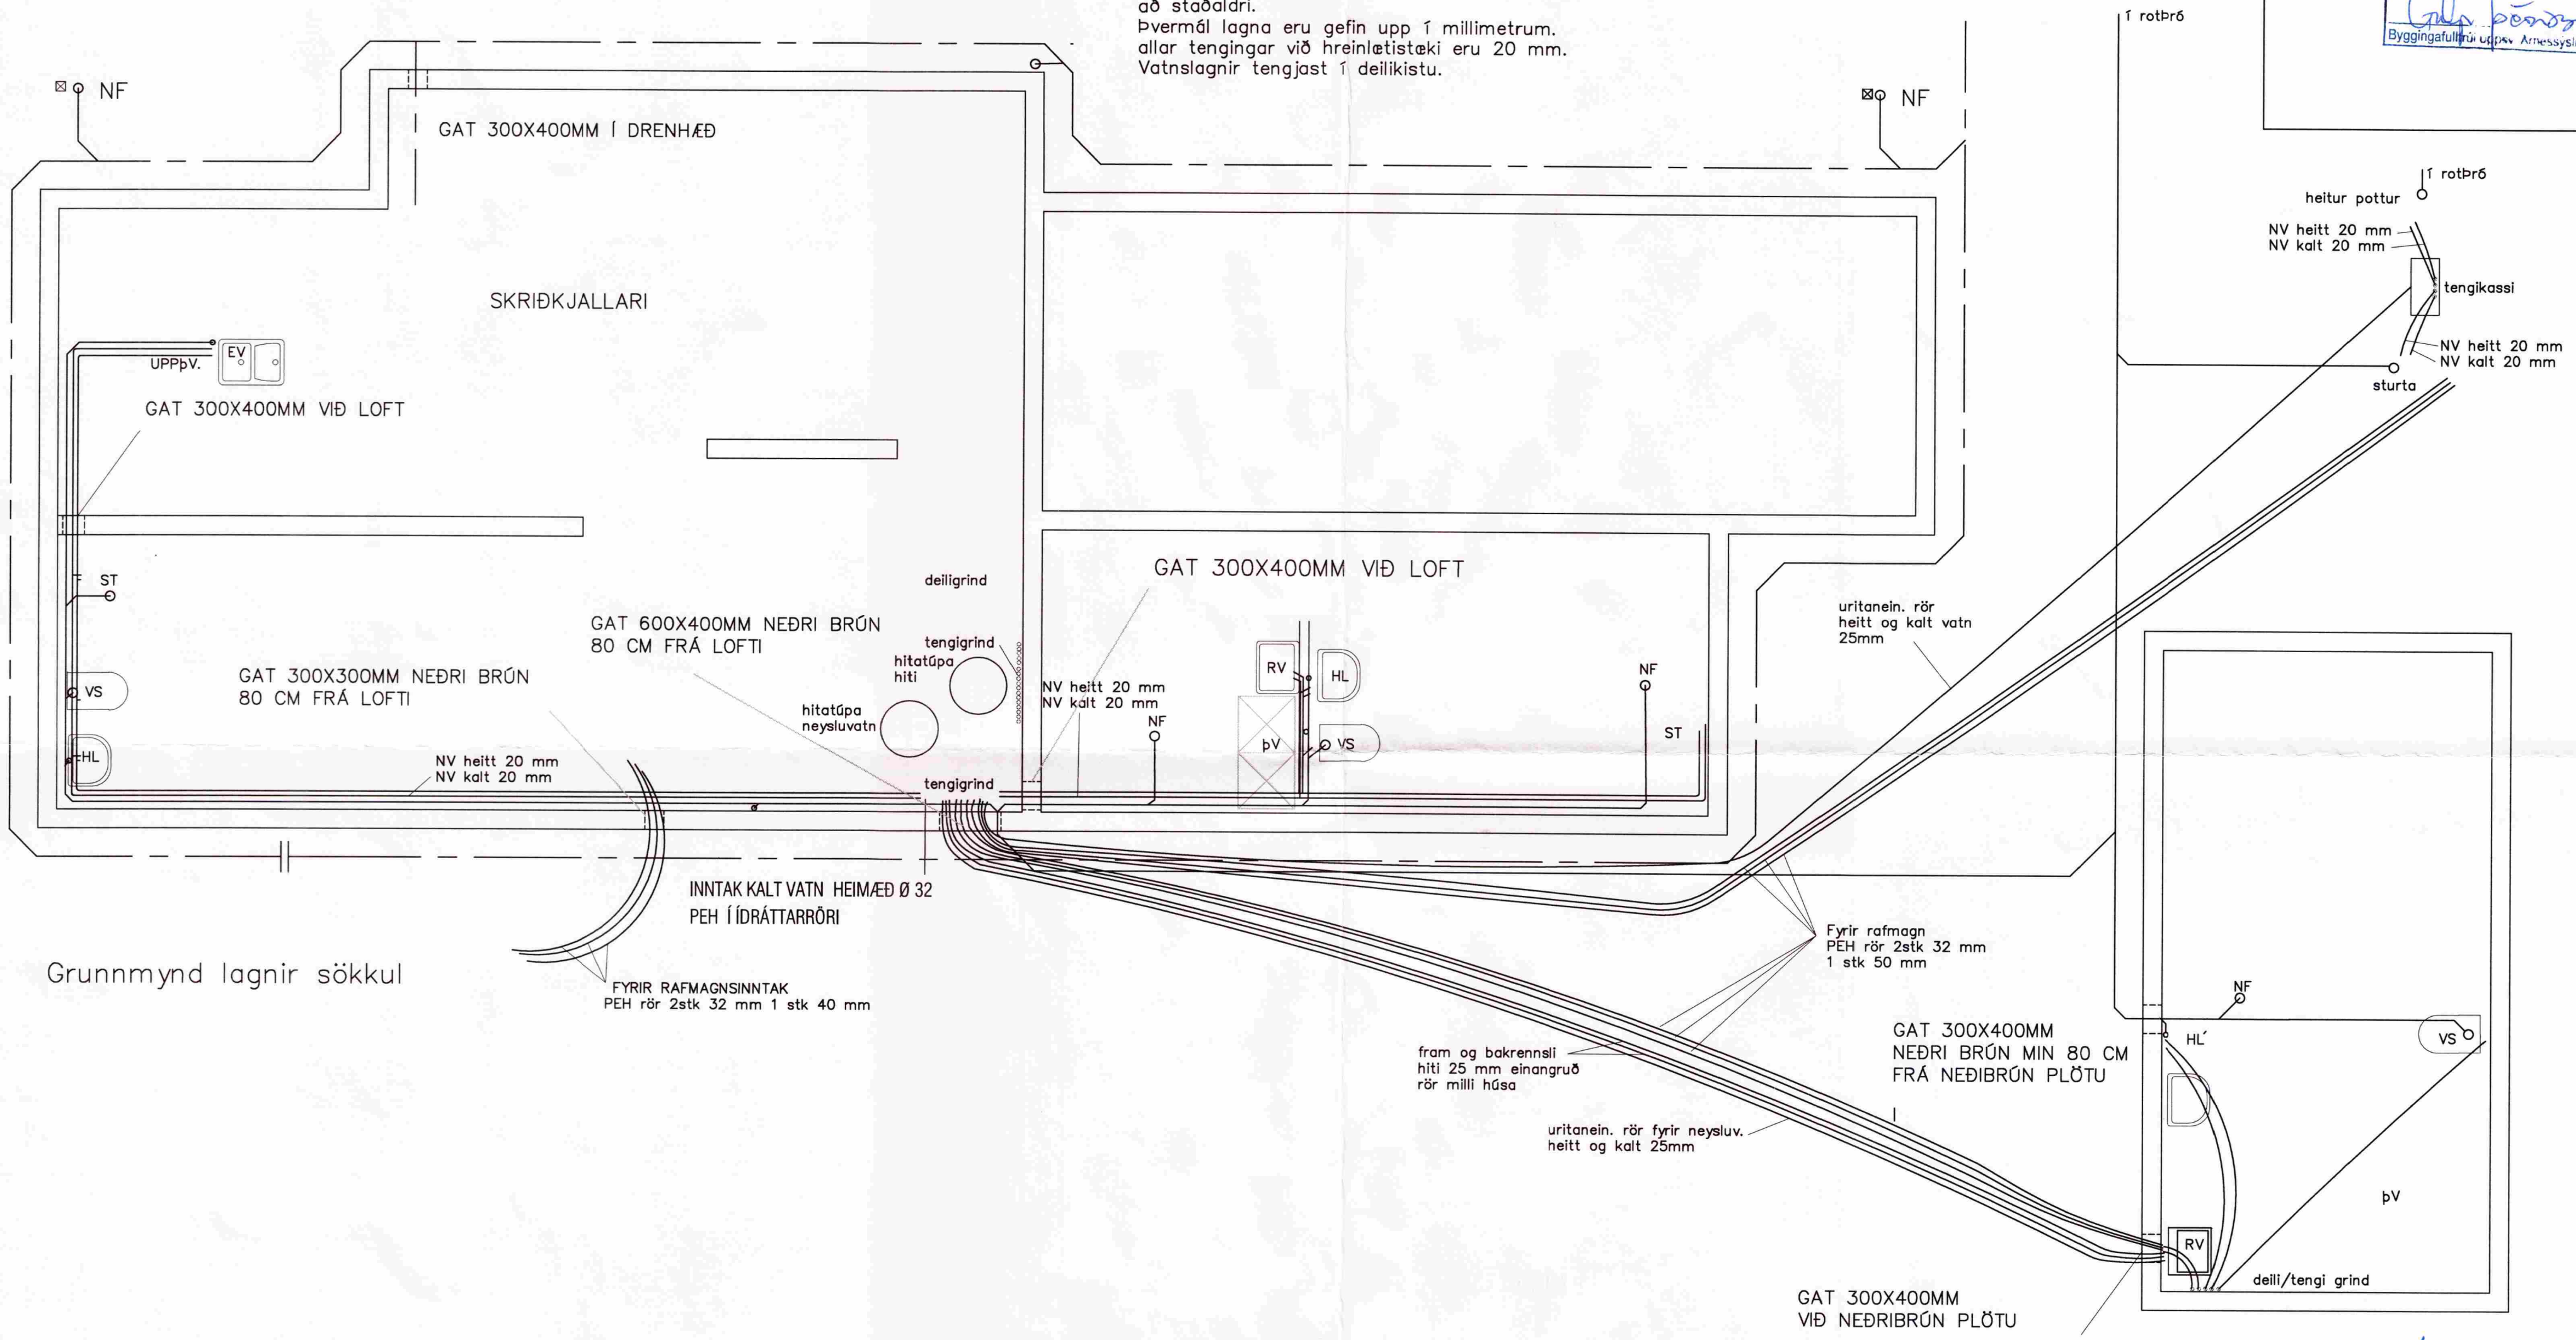

Grunnmynd lagnir sökkul

FYRIR RAFMAGNSINNTAK
 PEH rör 2stk 32 mm 1 stk 40 mm

ÖLL MÁL OG STAÐSETNINGAR SKULU VERA Í
 SAMRÆMI VIÐ TEIKNINGU ARKITEKTS

Eiríkur Amarnson

Frístundahús í landi villingavatns
 Sumarhús

Lagnir í sökkul

Mál 1:100	Teikn. nr. 6 af 8
teiknað:SA	dagss. 1-09-2012

Hönnuður: *Eiríkur Amarnson*

SA teiknistofa
 Gvendargeisla 40

Sveinn Amarnson BFI Kl. 150767-5479
 Eiríkur Amarnson TFI Kl. 280760-5019