


Skipulags- og byggingarfulltrúi Uppsveita bs.
Sampykkt
 28 APR, 2014
[Signature]
 Byggingarfulltrúi

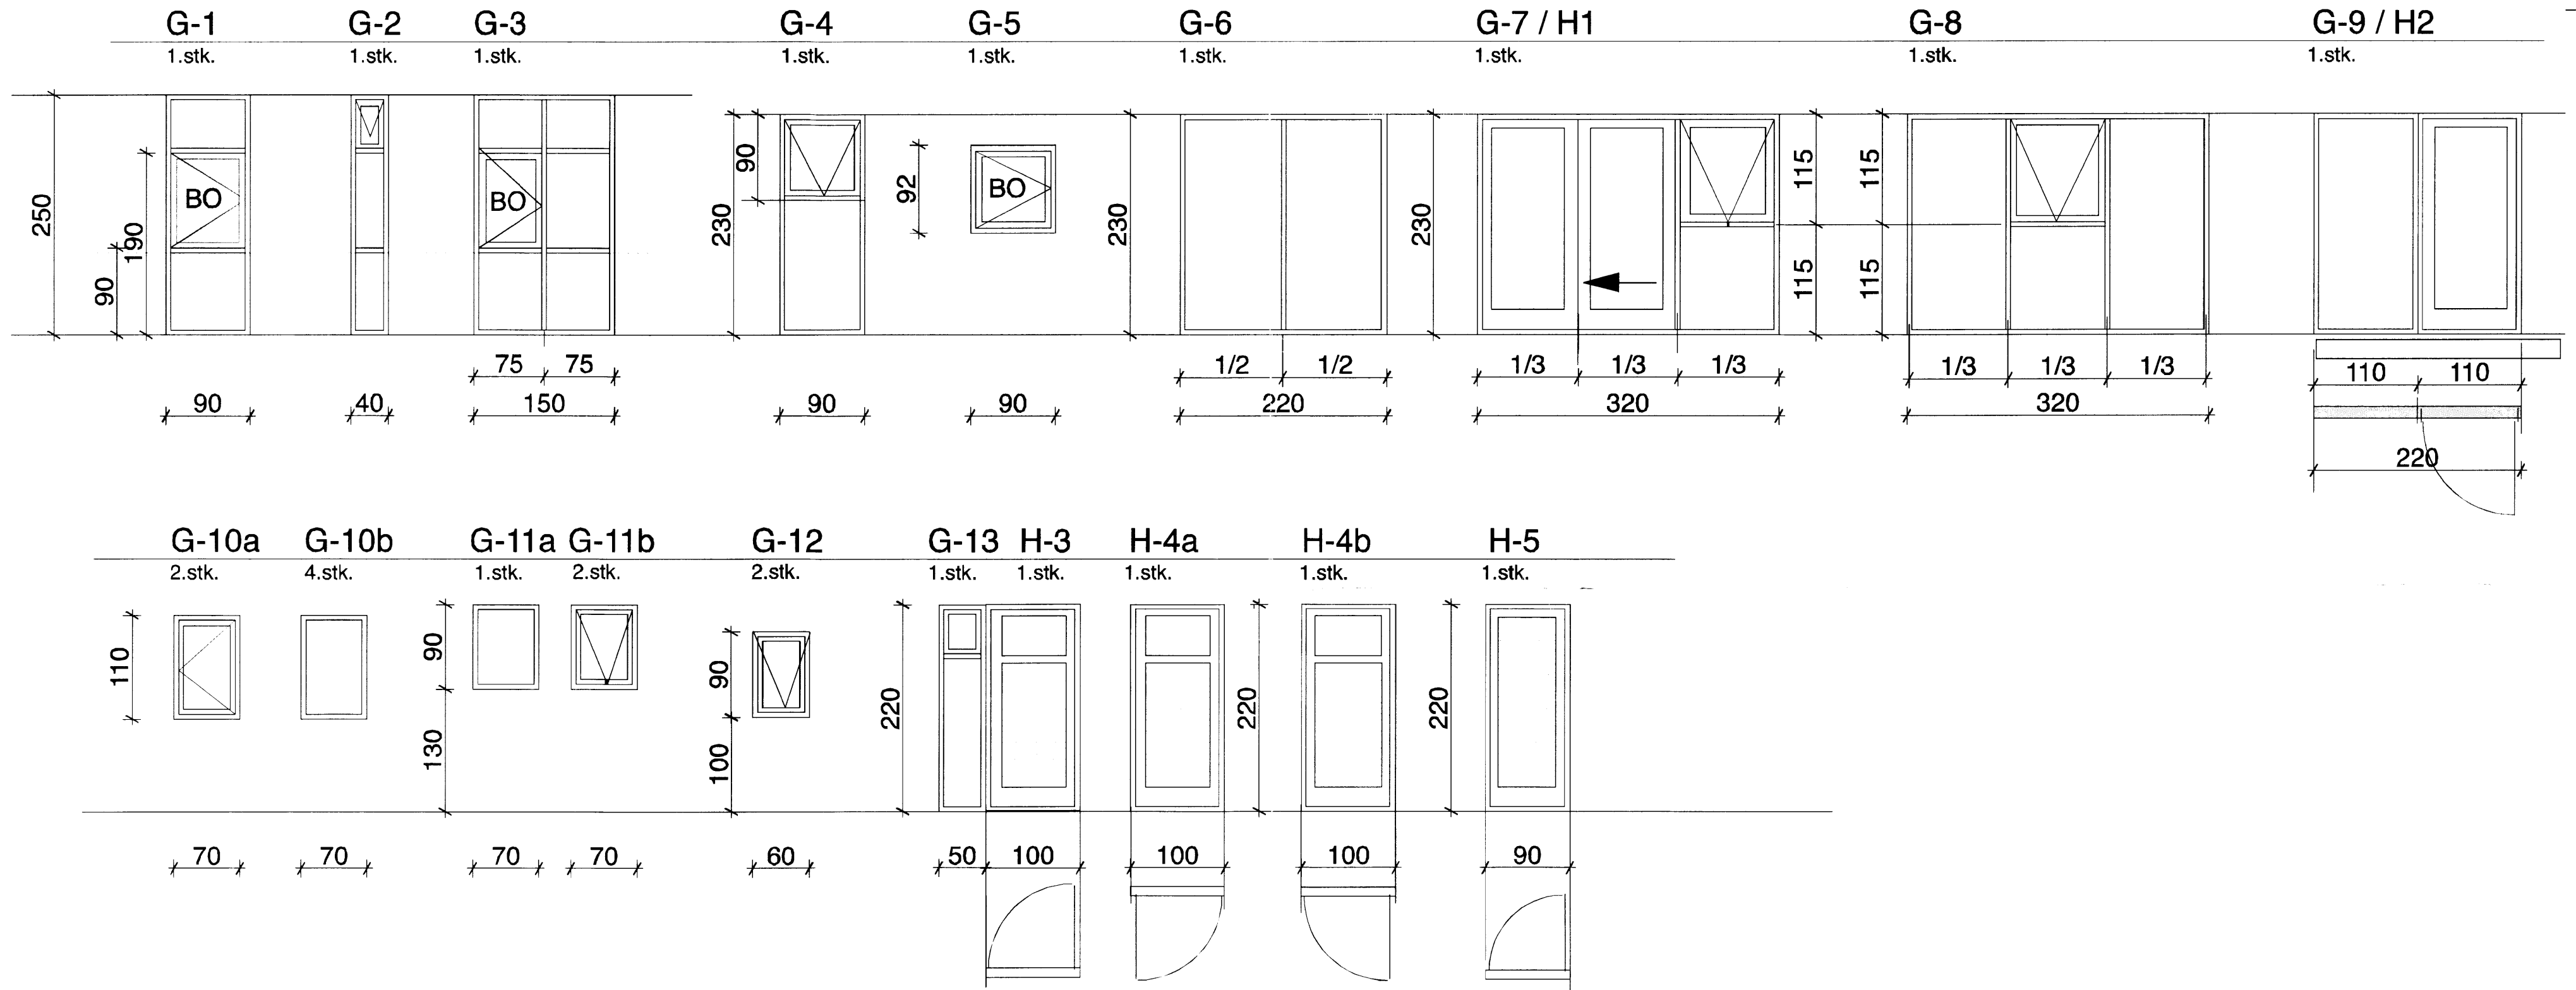

Í vinnslu

| | |
|--|--|
| TEIKNISTOFAN KVARDI | Verkefni KERHRAUN 132 GRÍMSNES OG GRAFNINGSHREPPUR Heiti GLUGGAYFIRLIT |
| | kvardi 1:50 dags. 18. NÓV. 2013. hönnun G. G. teikn G. G. |
| Hringbraut 17 220 Hafnarfirdi s. 555-2020 FAX 555-2021 Gísli G. Gunnarsson BFÍ kt. 020649-2409 kvardi@kvardi.is | |