


GRUNNMYND AF ÞAKI MKV. 1:50

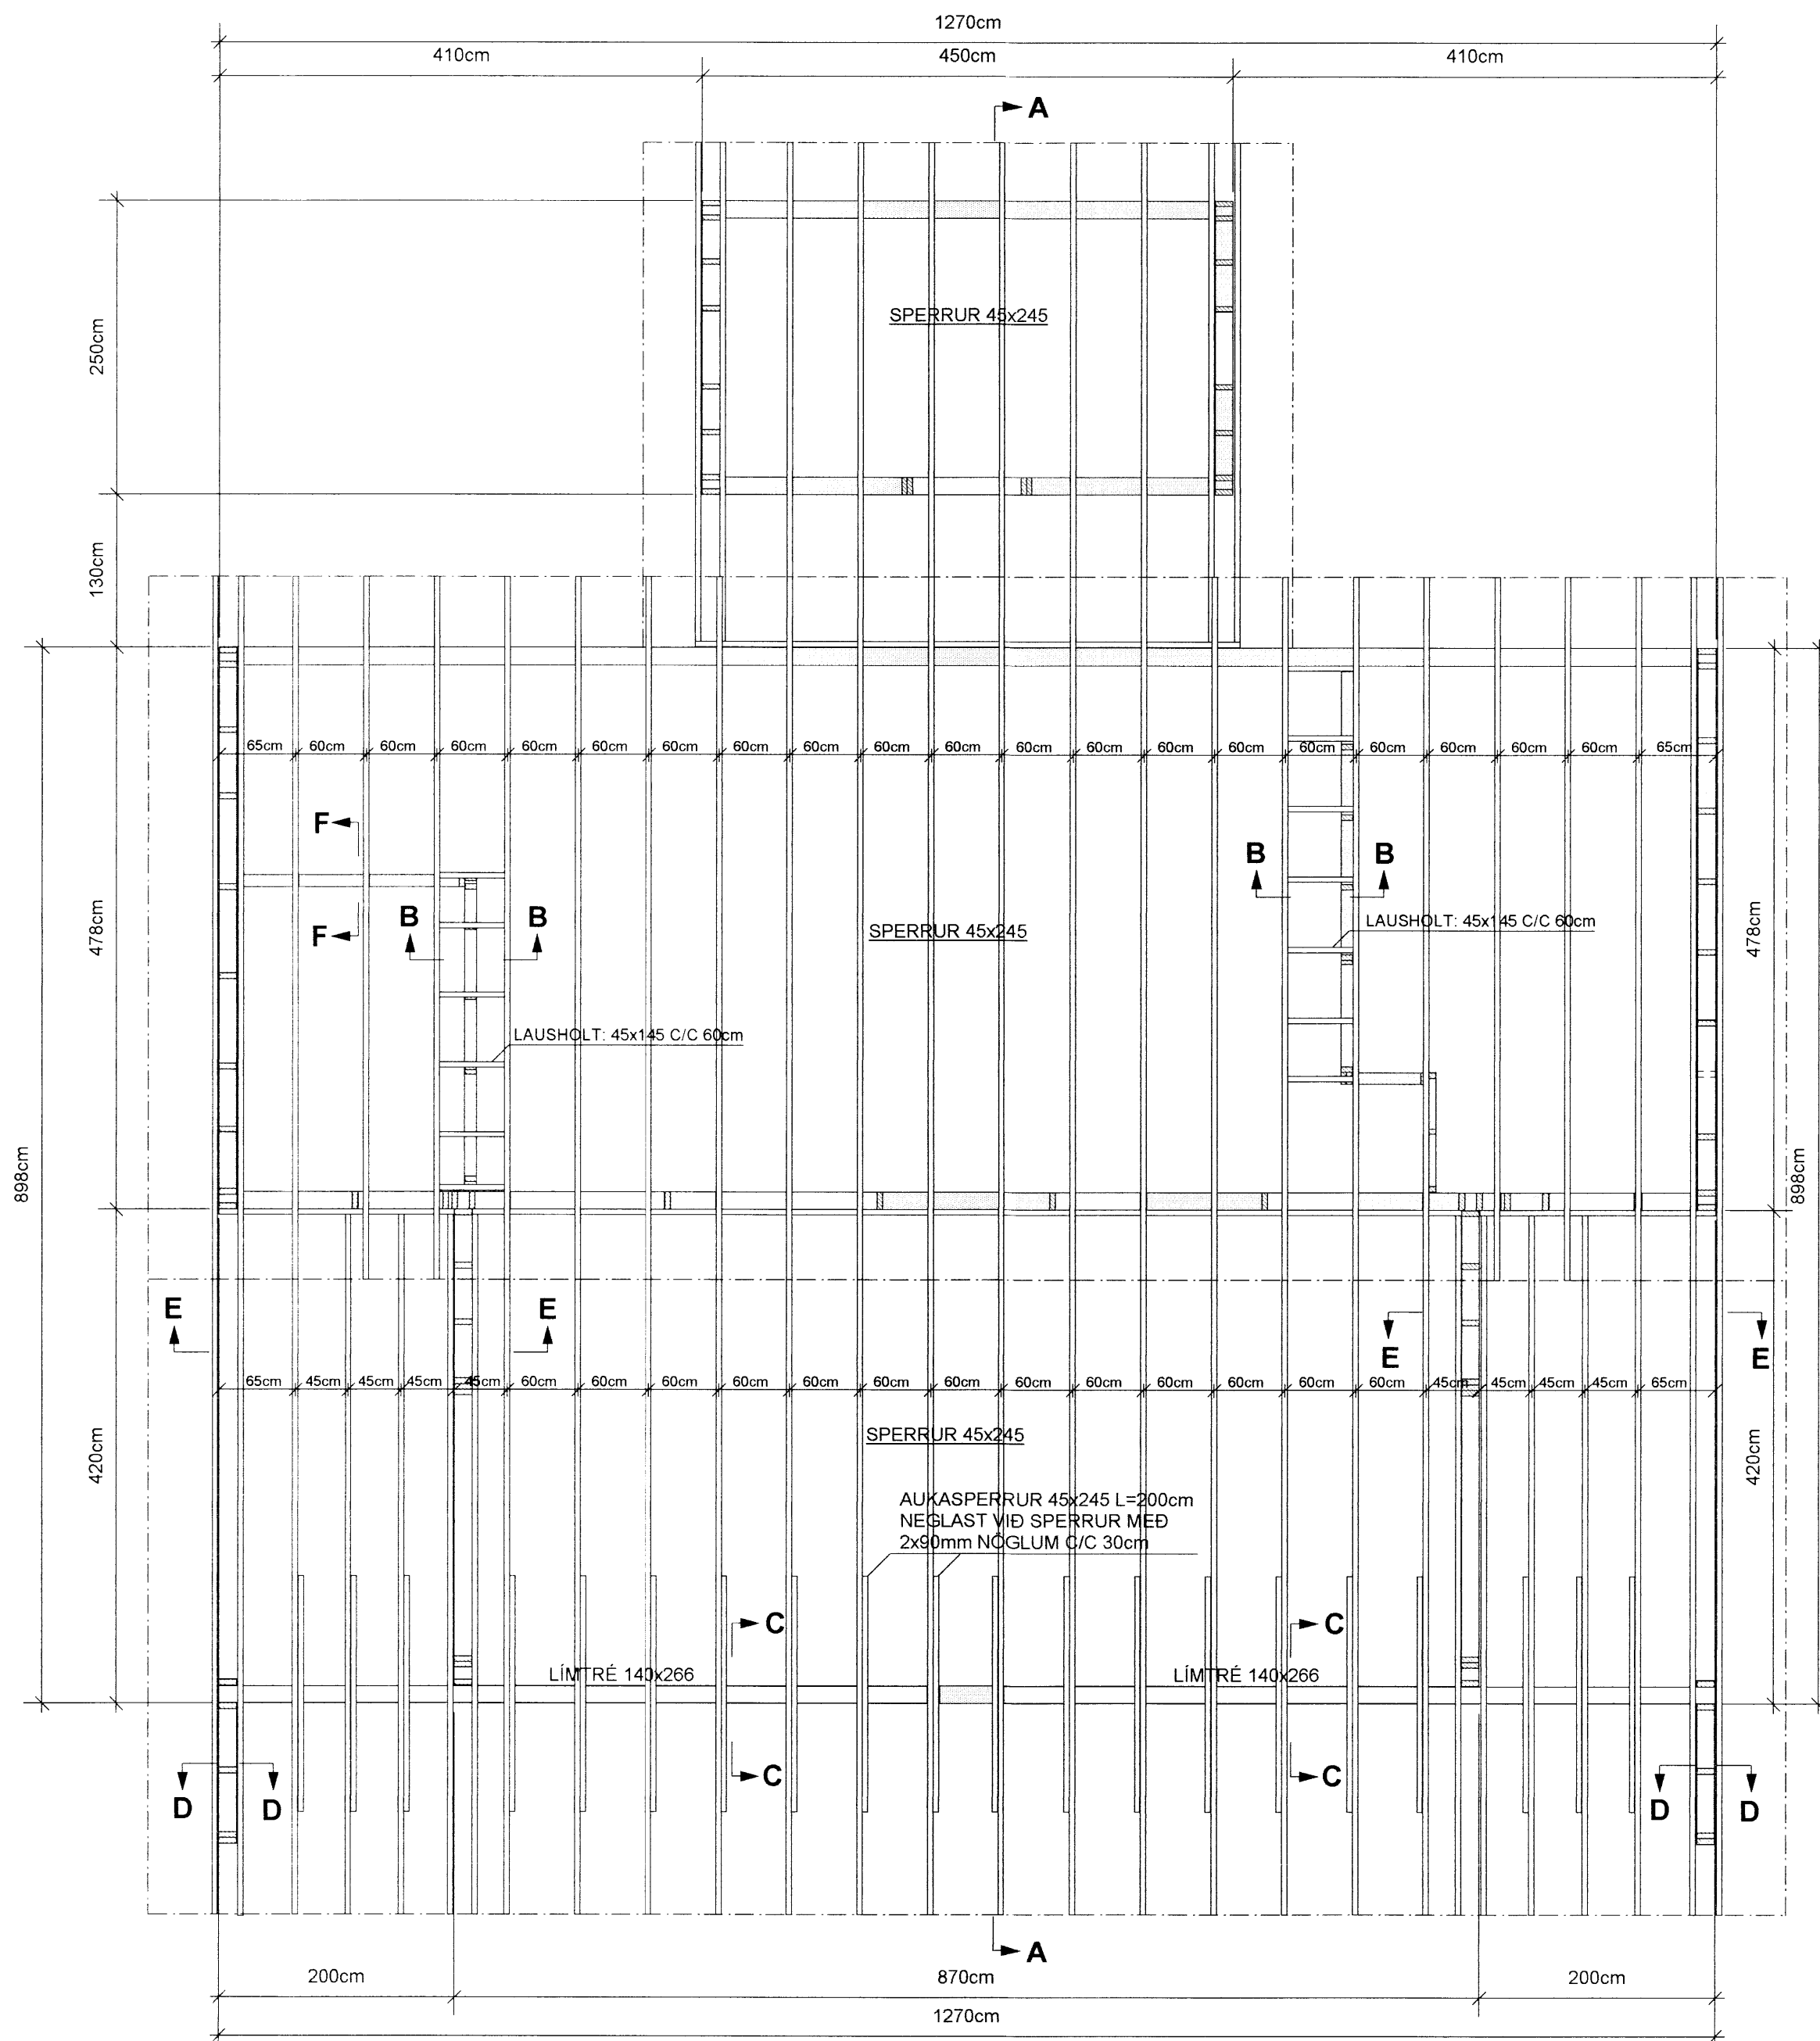

Skipulags- og byggingarfulltrúi Uppsveita bs.
Yfirfarið
 02 JULI 2014
Magnús Gylfason
 Byggingarfulltrúi

SKÝRINGAR :

SPERRUR ERU 45x245 FLOKKUR K-18

SAMKV. ÍST/DS 413 STÖÐLUM

LÍMTRÉ ER T-40

SÉRSMÍÐAÐAR STÁLFESTINGAR SKAL MÁLA

MEÐ RYÐVARNARGRUNNI , STÁLGÆDI ST-37

STÁLFESTINGAR UTANHÚSS SKAL HEITGALVANISERA

ALLAR SUÐUR ERU a=6mm

TIMBURSTÆRÐIR BOLTAR OG SAUMUR ERU Í MILLIMETRUM

ALLIR KÓTAR ERU Í METRUM

ALLAR MÁLSETNINGAR ERU Í SENTIMETRUM

SJÁ EINNIG SKÝRINGAR Á TEIKNINGU NR. 1.03

Negling þakklæðningar:

Þak er klætt með 25x150mm borðum og er hvert borð neglt

með 75mm heitgalvaniseruðum nöglum , 3 stk í hverja sperru.

Þakstál neglist með 60mm ryðfríum kamsaum (ath. að naglar hæfi stáli)

Nota skal nagla sem framleiðandi og söluaðili þakstáls mæla með.

Þil milli naglaraða sé mest 60cm mælt hallandi eftir þaki.


Við útbrúnir skal setja tvöfaldar naglaraðir (sem negla skal í sitthvort borðið)

Negling sé í hverja hábarú þakstálsins.

Ath. að naglaraðir neglist minnst 5cm frá brún viðkomandi borða í þakklæðningu

og að tvöfaldar naglaraðir neglist í sitthvort borðið.

SJÁ EINNIG SKÝRINGAR Á TEIKNINGU NR. 1.03

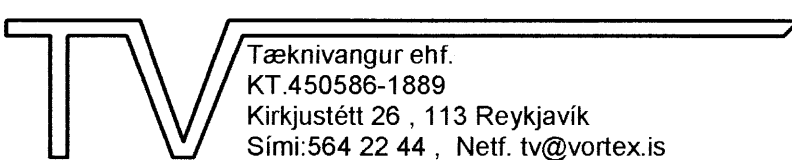TEIKN.NR. 1.08	 Tæknivangur ehf. KT.450586-1889 Kirkjustétt 26 , 113 Reykjavík Sími:564 22 44 , Netf. tv@vortex.is
KVARÐI: 1:50	
DAGS. Apríl 2014	
HANNAÐ: MG	VERKEFNI: KERHRAUN 132 - GRÍMSNES OG GRAFNINGSSHREPPI
TEIKNAD: MG	BURÐARVIRKI: GRUNNMYND AFBÁKI OG SKÝRINGAR
YFIRFARIÐ: <i>Magnús Gylfason</i> Magnús Gylfason KT.201251-4199	Undirskrift Aðalhönnuðar