


GRUNNMYND AF FRÁRENSLISLÖGNUM Í GRUNNI, MKV. 1:50

AÐ ROTÞRÓ
(Staðsetning: Sjá afstöðumynd arkitekts)

Skipulags- og byggingarfulltrúi Uppsveita bs.
Yfirfarið
02 JULÍ 2014
Byggingarfulltrúi

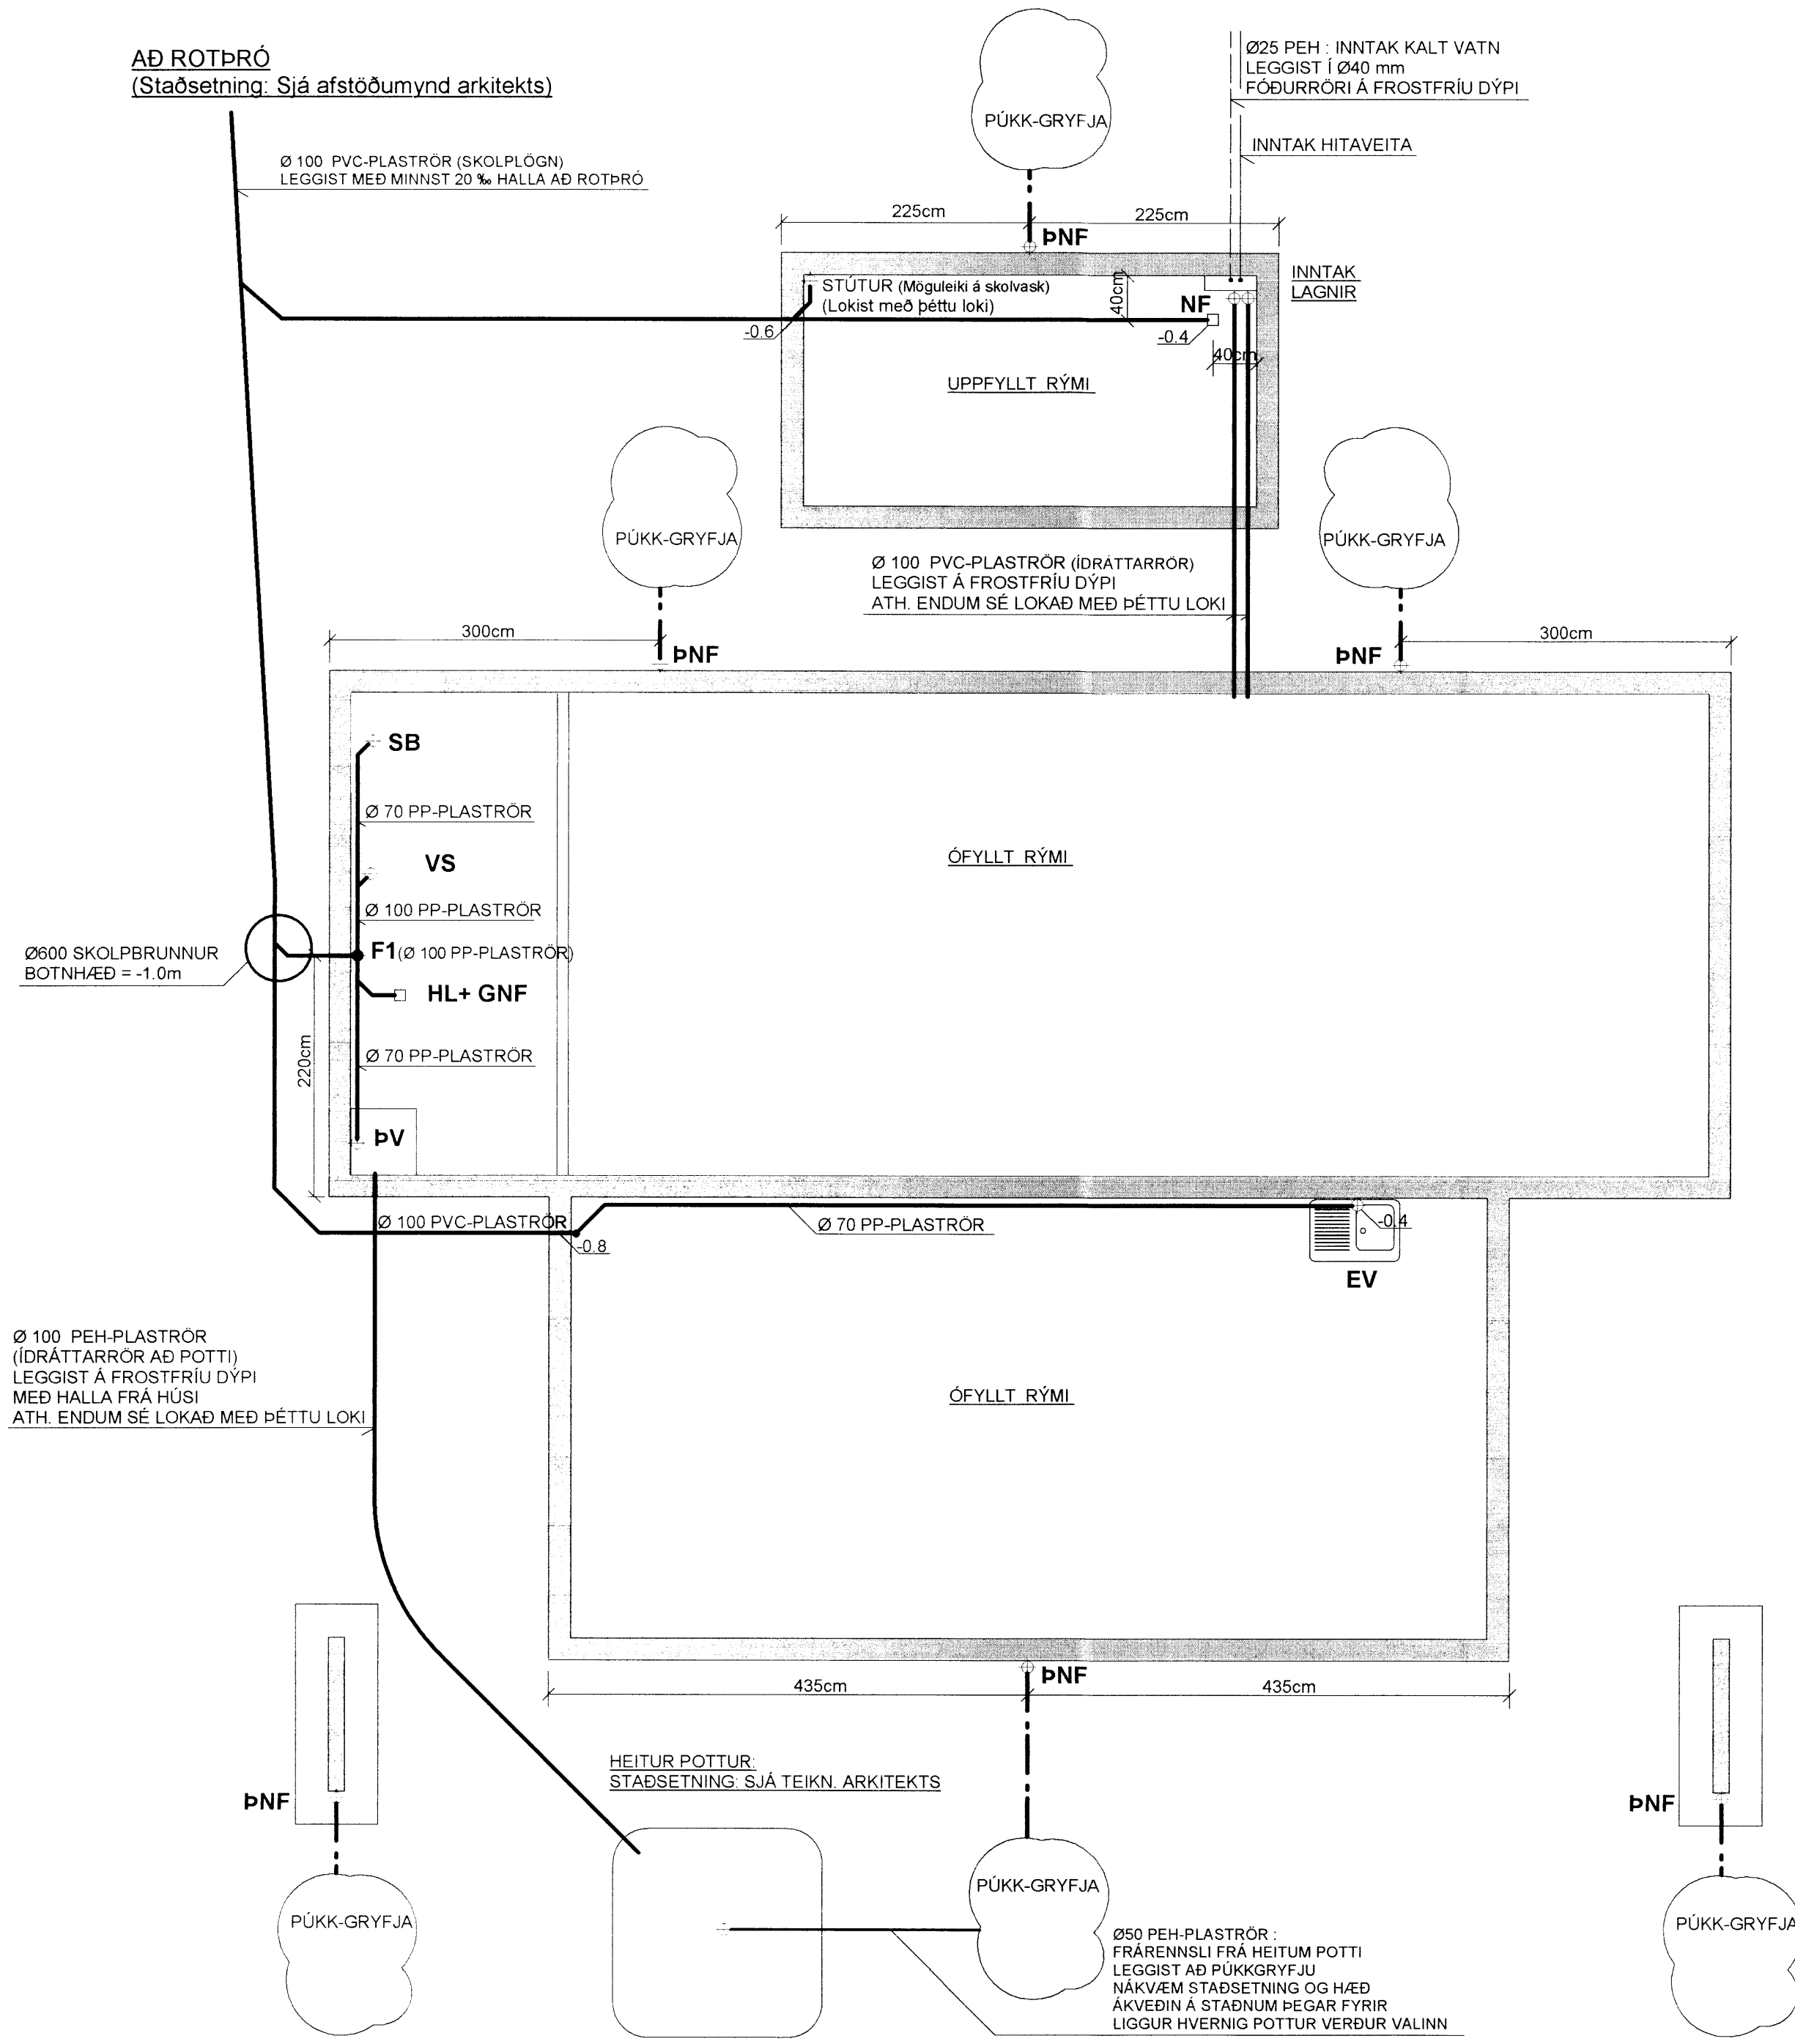

SKÝRINGAR :

LAGNIR Í GRUNNI:


ÖLL RÖR Í JÖRÐ ERU Ø 100 mm PVC-PLASTRÖR.
NEMA ANNAÐ SÉ TEKIÐ FRAM Á TEIKNINGUM.
ALLAR SAMSETNINGAR SÉU MEÐ GÚMMÍPÉTTINGUM.
GRAFA SKAL FYRIR LÖGNUM NIÐURÁ FASTAN BOTN OG FYLLA
UNDIR OG YFIR LAGNIR MEÐ FROSTFRÍU FYLLINGAREFNI (GRÚS).
MINNST 15cm SANDLAG SÉ ALLT UMHVERFIS RÖR.
ROTÞRÓ SÉ ÞRIGGJA HÓLFA 3500 LÍTRA MEÐ 20 m SÍTURLÖGN
(STAÐSETNING: SJÁ TEIKN. ARKITEKTS).
SJÁ SÉRTEIKNINGU OG SKÝRINGAR UM ROTÞRÓNA Á TEIKN. 2.02.
SJÁ EINNIG LEIÐBEININGAR FRÁ FRAMLEIÐANDA UM UPPSETNINGU,
NOTKUN OG TÆMINGU ROTÞRÓARINNAR.

KÓTI Á PLÖTU ER EKKI ÞEKKTUR OG ERU GEFNAR UPP HÆÐIR
Á SKOLPLÖGN OG BRUNNI Í METRUM MIÐAÐ VIÐ EFRIBRÚN PLÖTU
(UPPGEFIN HÆÐ ER FRÁ EFRIBRÚN PLÖTU Í RENNSLI Á RÖRI)

ALLAR MÁLSETNINGAR ERU Í SENTIMETRUM

SKOLPLÖGN

REGNVATNSLÖGN

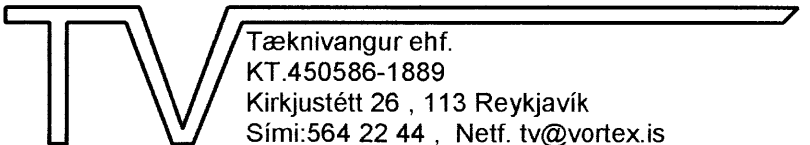TEIKN.NR. 2.01	 Tæknivangur ehf. KT 450586-1889 Kirkjustétt 26, 113 Reykjavík Sími: 564 22 44, Netf. tv@vortex.is
KVARÐI: 1:50	
DAGS. Apríl 2014	
HANNAD: MG	VERKEFNI: KERHRAUN 132 - GRÍMSNES og GRAFNINGSHREPPI
TEIKNAD: MG	LAGNIR Í GRUNNI: GRUNNMYND OG SKÝRINGAR
YFIRFARIÐ: <i>Magnús Gylfason</i>	Magnús Gylfason KT. 201251-4199 Undirskrift Aðalhönnuðar