


MÓTTEKID
 07 JULI 2010
Þórunn Þórunnsson
 Byggingafræðingur, úppsv. Árnassýslu og Flóahár.

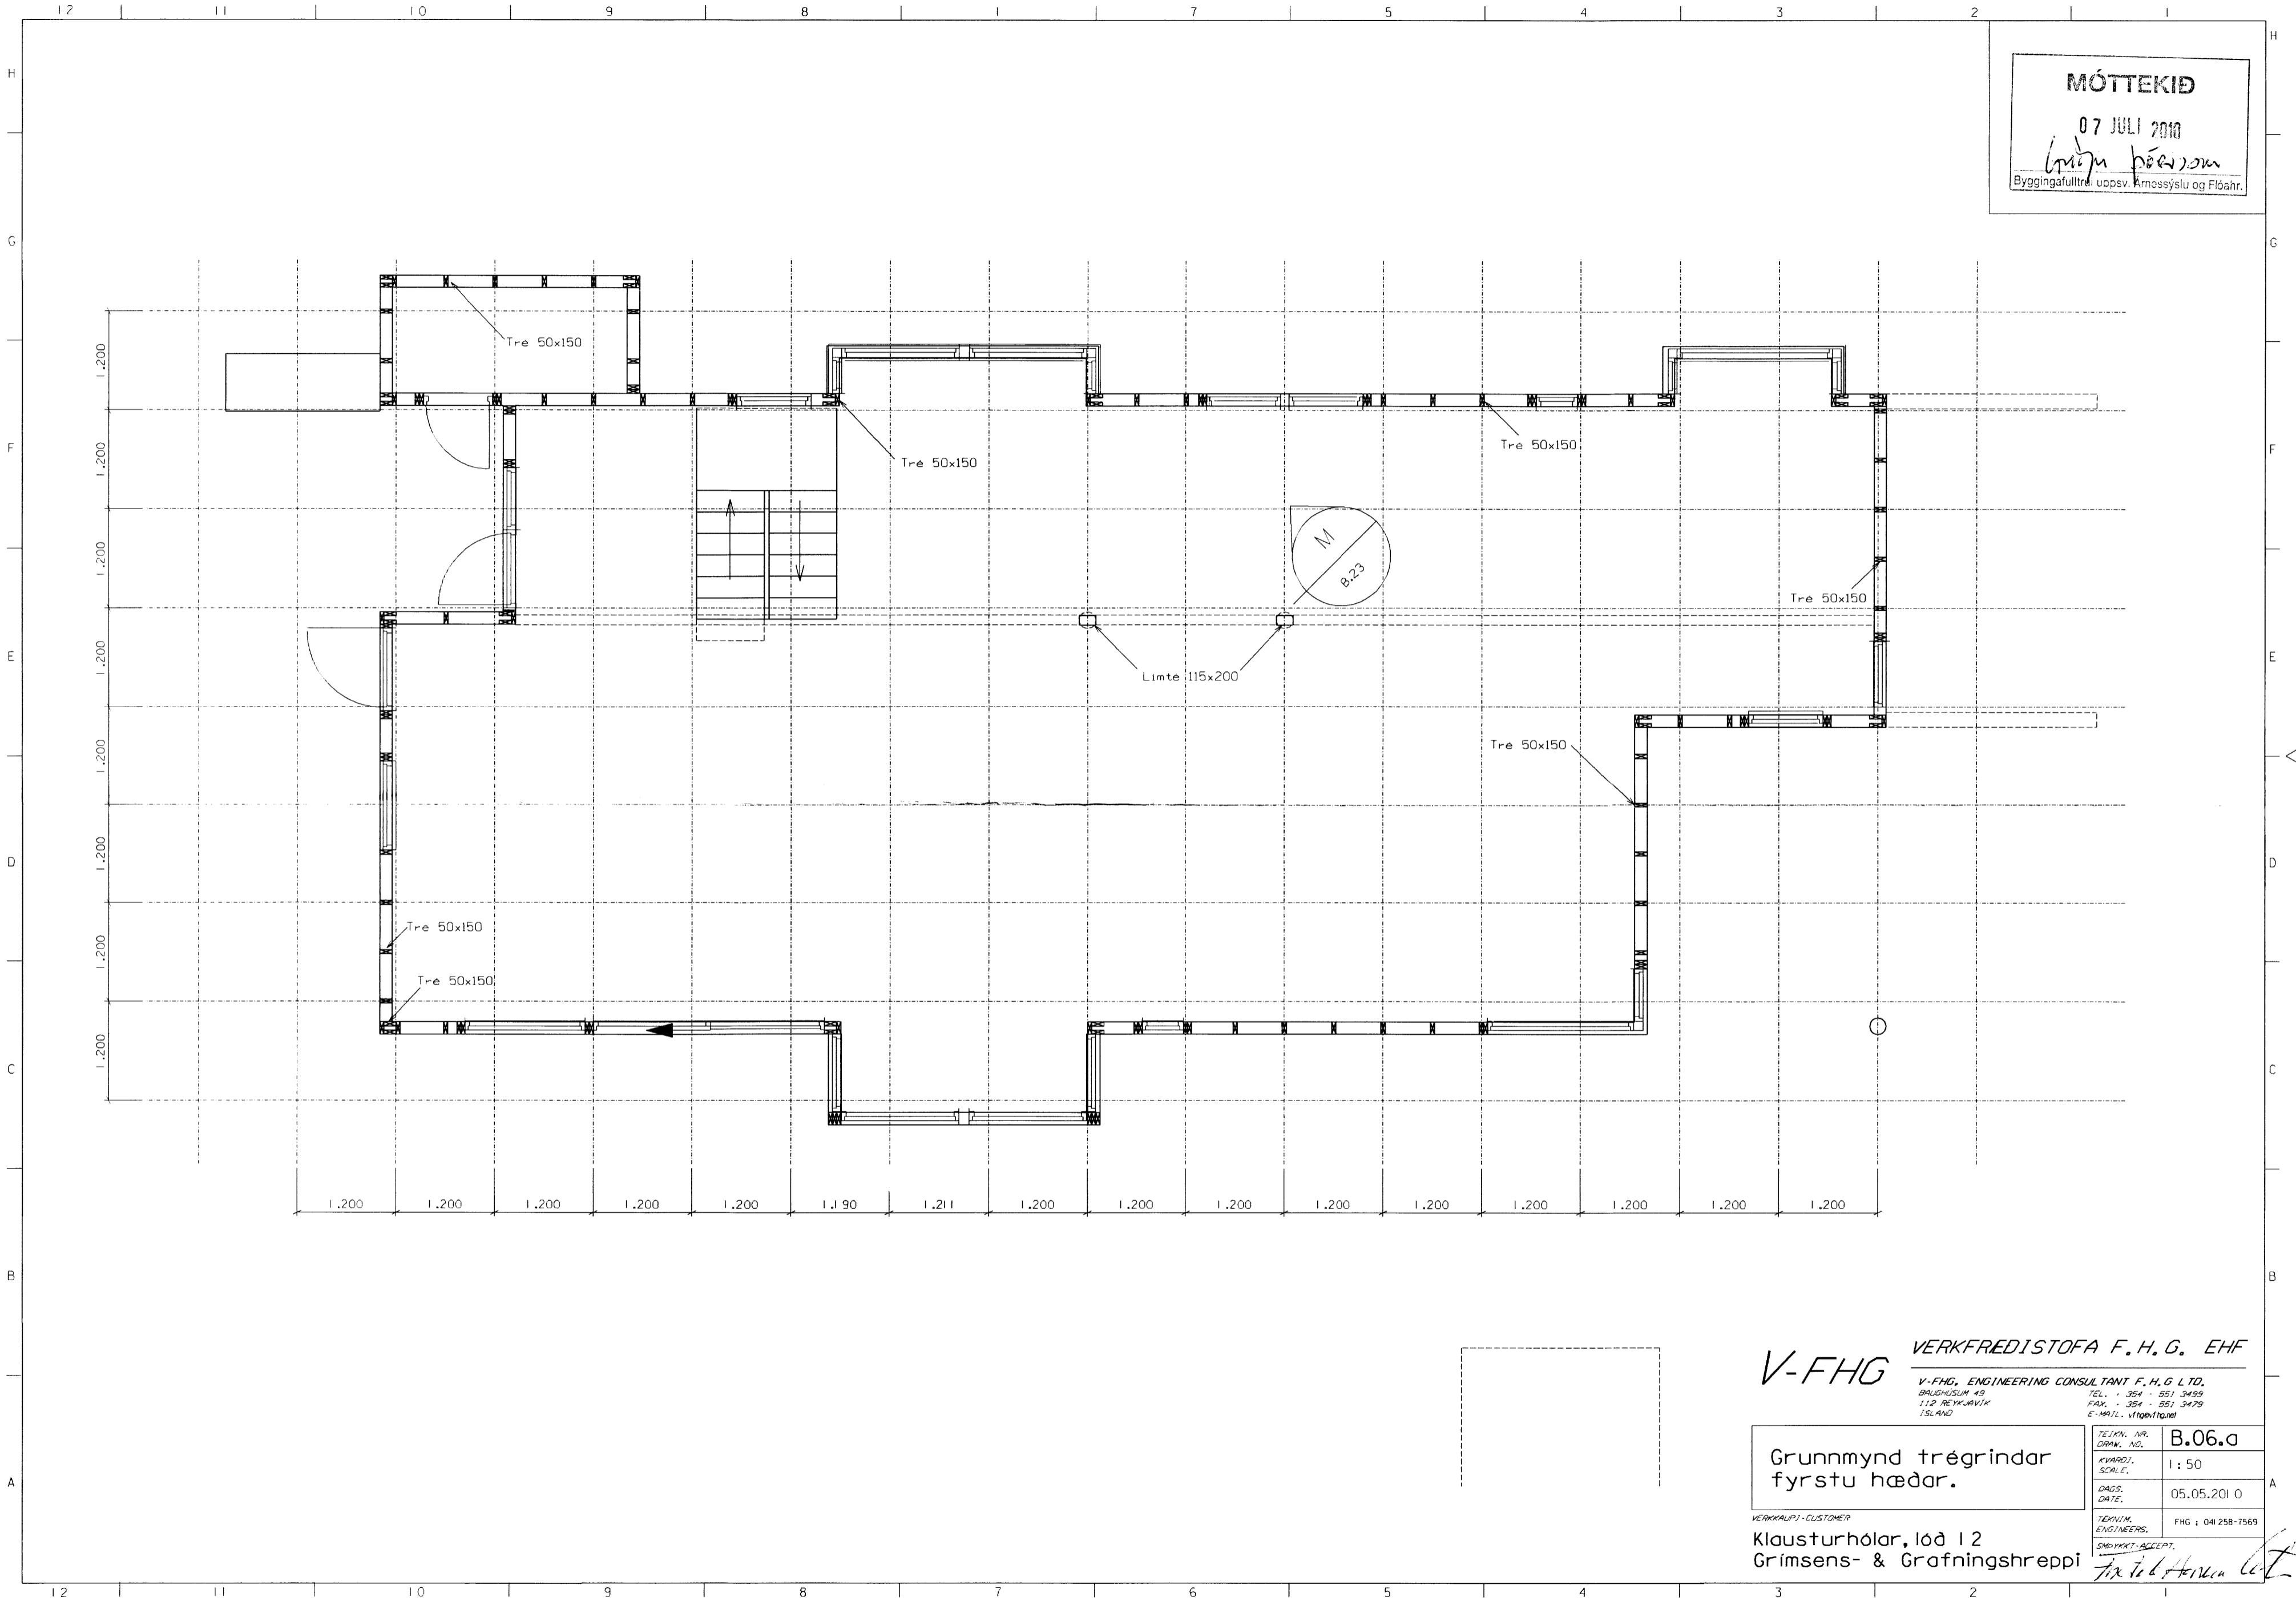

V-FHG

VERKFRÆÐISTOFA F.H.G. EHF

V-FHG, ENGINEERING CONSULTANT F.H.G. LTD.
 BRUNNUSÍÐ 49
 112 REYKJAVÍK
 ÍSLAND
 TEL. +354 - 551 3459
 FAX. +354 - 551 3479
 E-MAIL: vfg@vfg.is

Grunnmynd trégrindar
 fyrstu hæðar.

TEIKN. NR. / DRAW. NO. **B.06.a**

SKALA / SCALE: 1:50

DAGS. / DATE: 05.05.2010

VERKFRÆÐINGUR / ENGINEERS: FHG : 04 258-7569

VERKAUFI / CUSTOMER

Klausturhólar, lóð 12
 Grímsens- & Grafningshreppi

SKYRKT-ACCEPT.
Þórunn Þórunnsson