


MÓTTÉKID
 07 JULÍ 2010
Guðni Þórunn
 Lyggjagata 11, 101 Reykjavík, Arnessýslu og Flóahfir.

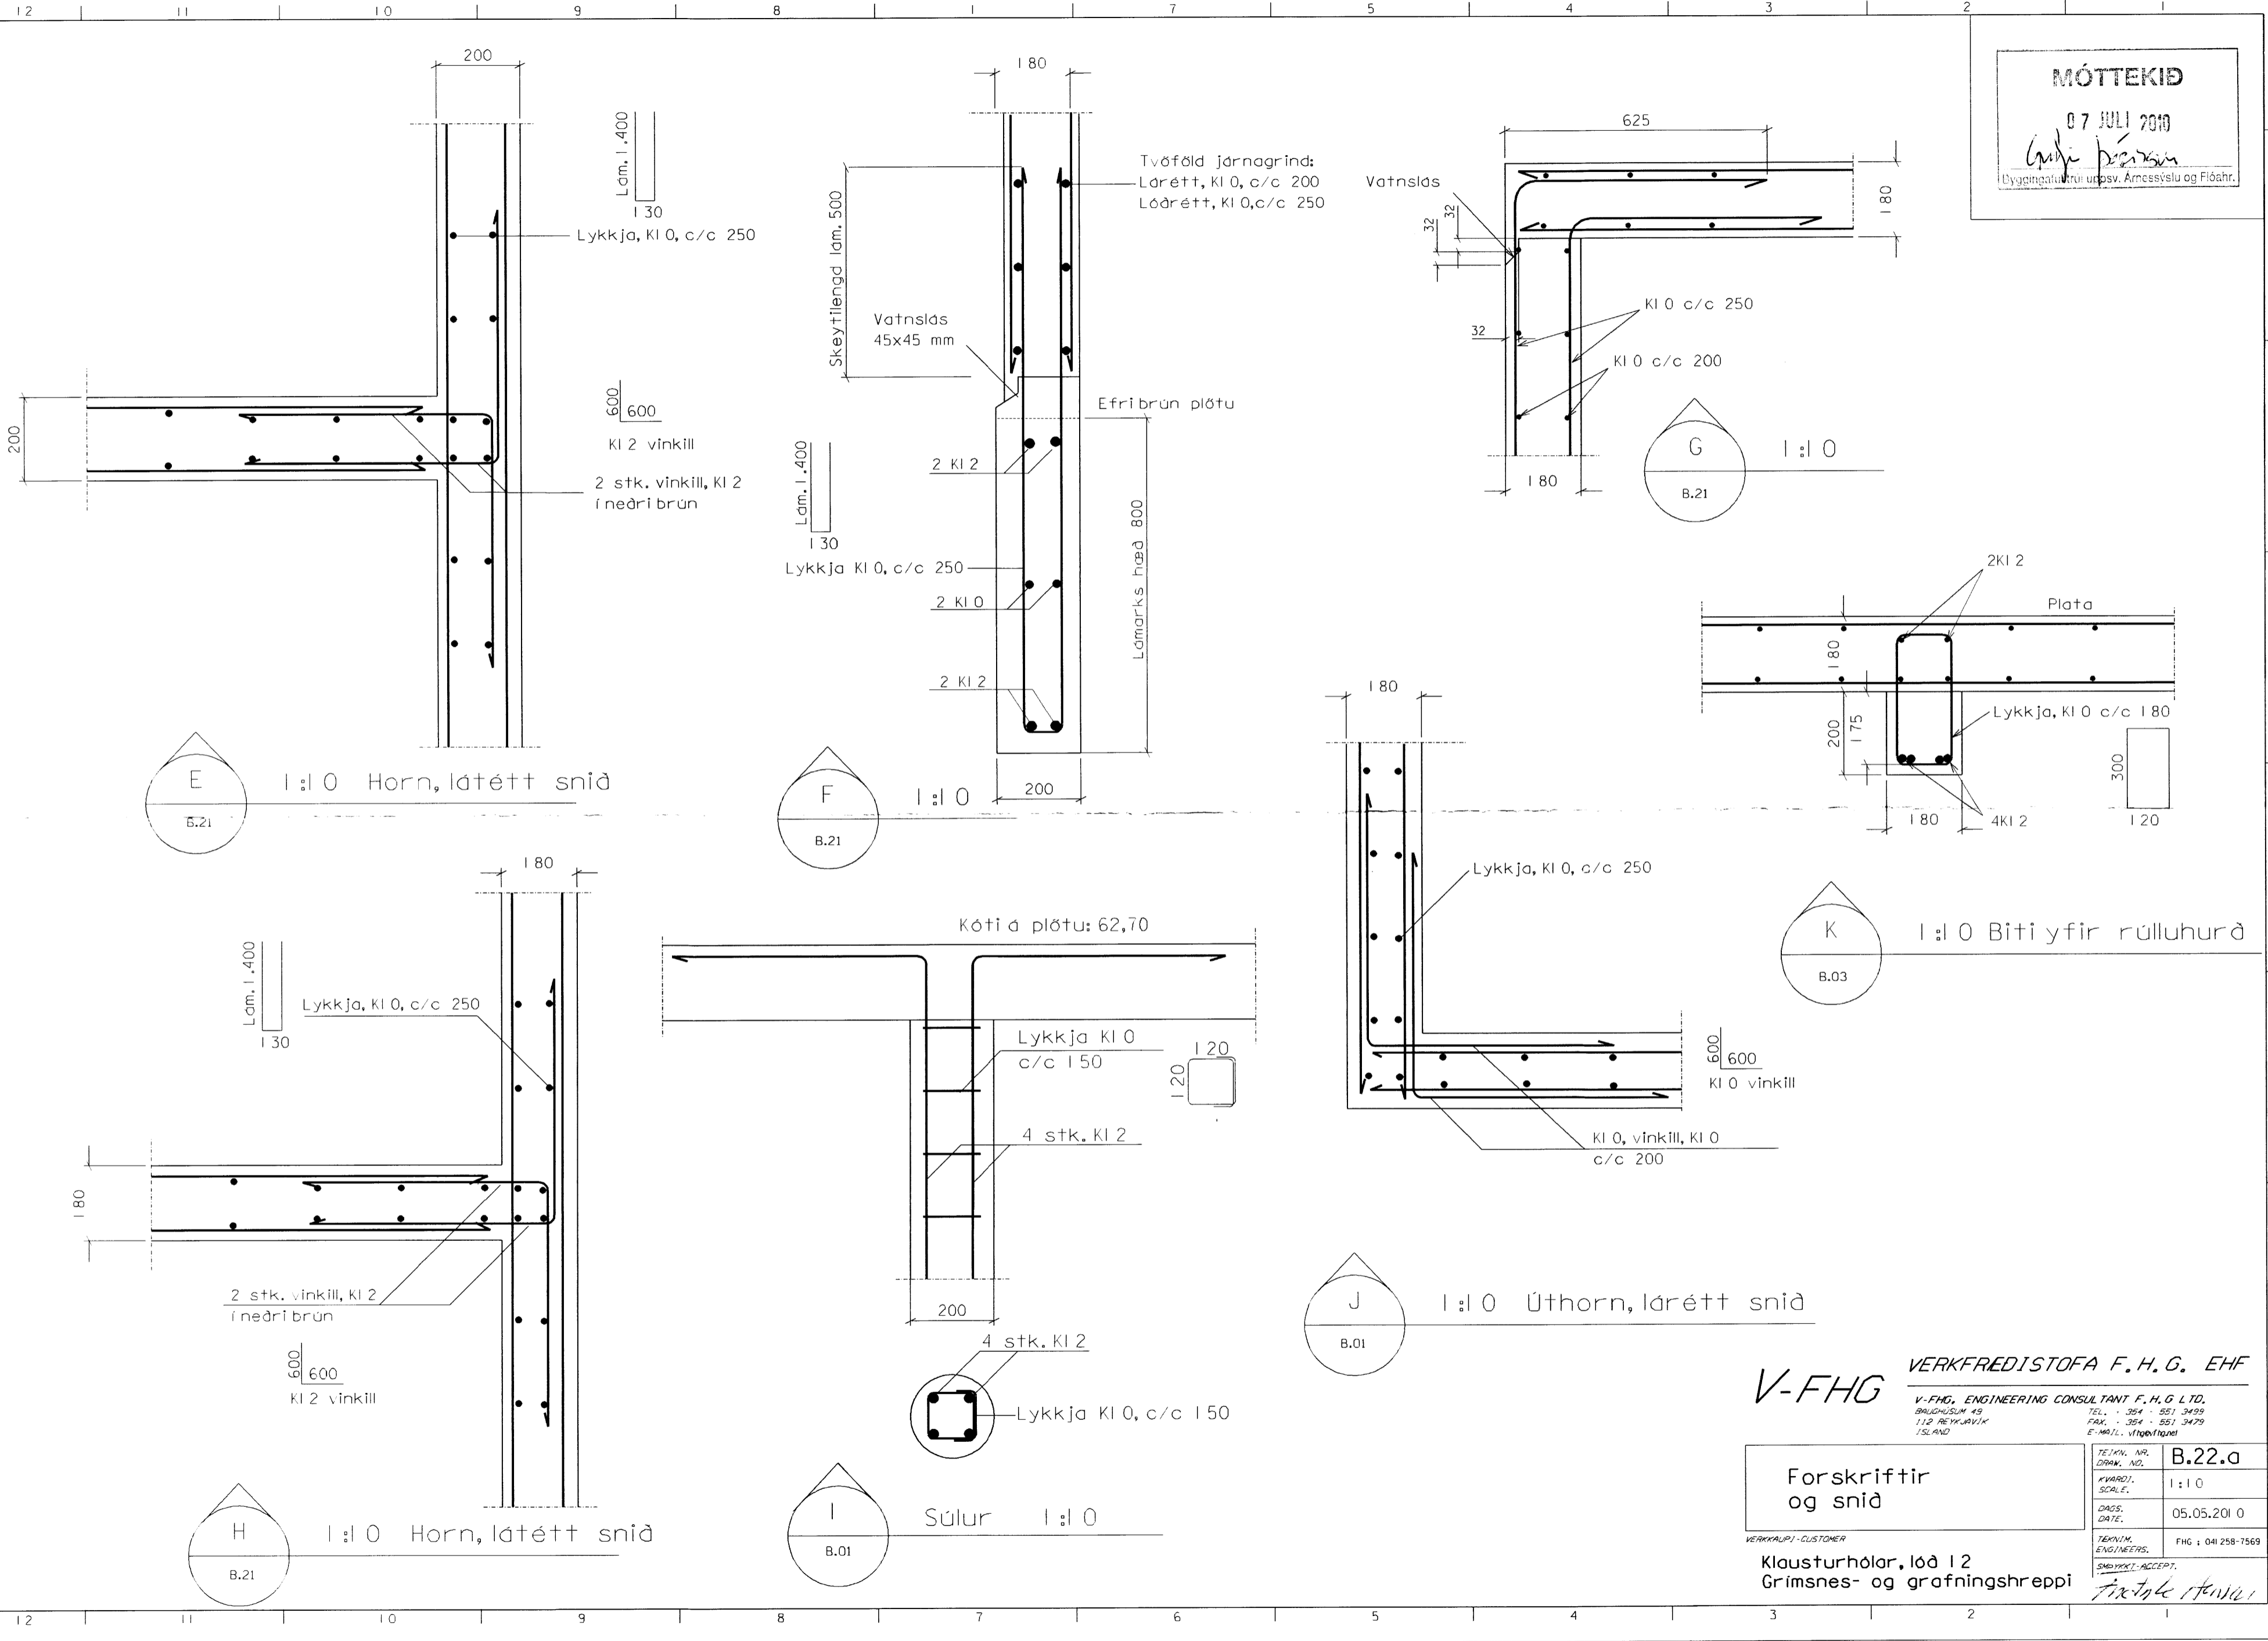

E 1:1 0 Horn, látétt snið
 B.21

F 1:1 0
 B.21

G 1:1 0
 B.21

K 1:1 0 Biti yfir rulluhurð
 B.03

J 1:1 0 Úthorn, látétt snið
 B.01

H 1:1 0 Horn, látétt snið
 B.21

I 1:1 0 Súlur
 B.01

V-FHG VERKFRÆÐISTOFA F.H.G. EHF
 V-FHG, ENGINEERING CONSULTANT F.H.G. LTD.
 BAUGHUSUM 49
 112 REYKJAVÍK
 ISLAND
 TEL. + 354 - 551 3499
 FAX. + 354 - 551 3479
 E-MAIL: vfhg@vfhg.is

Forskriftir og snið	TEKJ. NR. / DRAW. NO.	B.22.a
	SKALD. / SCALE	1:10
Klausturhólar, lóð 12 Grímsnes- og grafningshreppi	DAGS. / DATE	05.05.2010
	TEKJ. / ENGINEERS	FHG 041 258-7569

Guðni Þórunn