


MÖTTEKID

17.09.2010

Byggingafræðilíubúsv. Arnessýslu og Flóah.

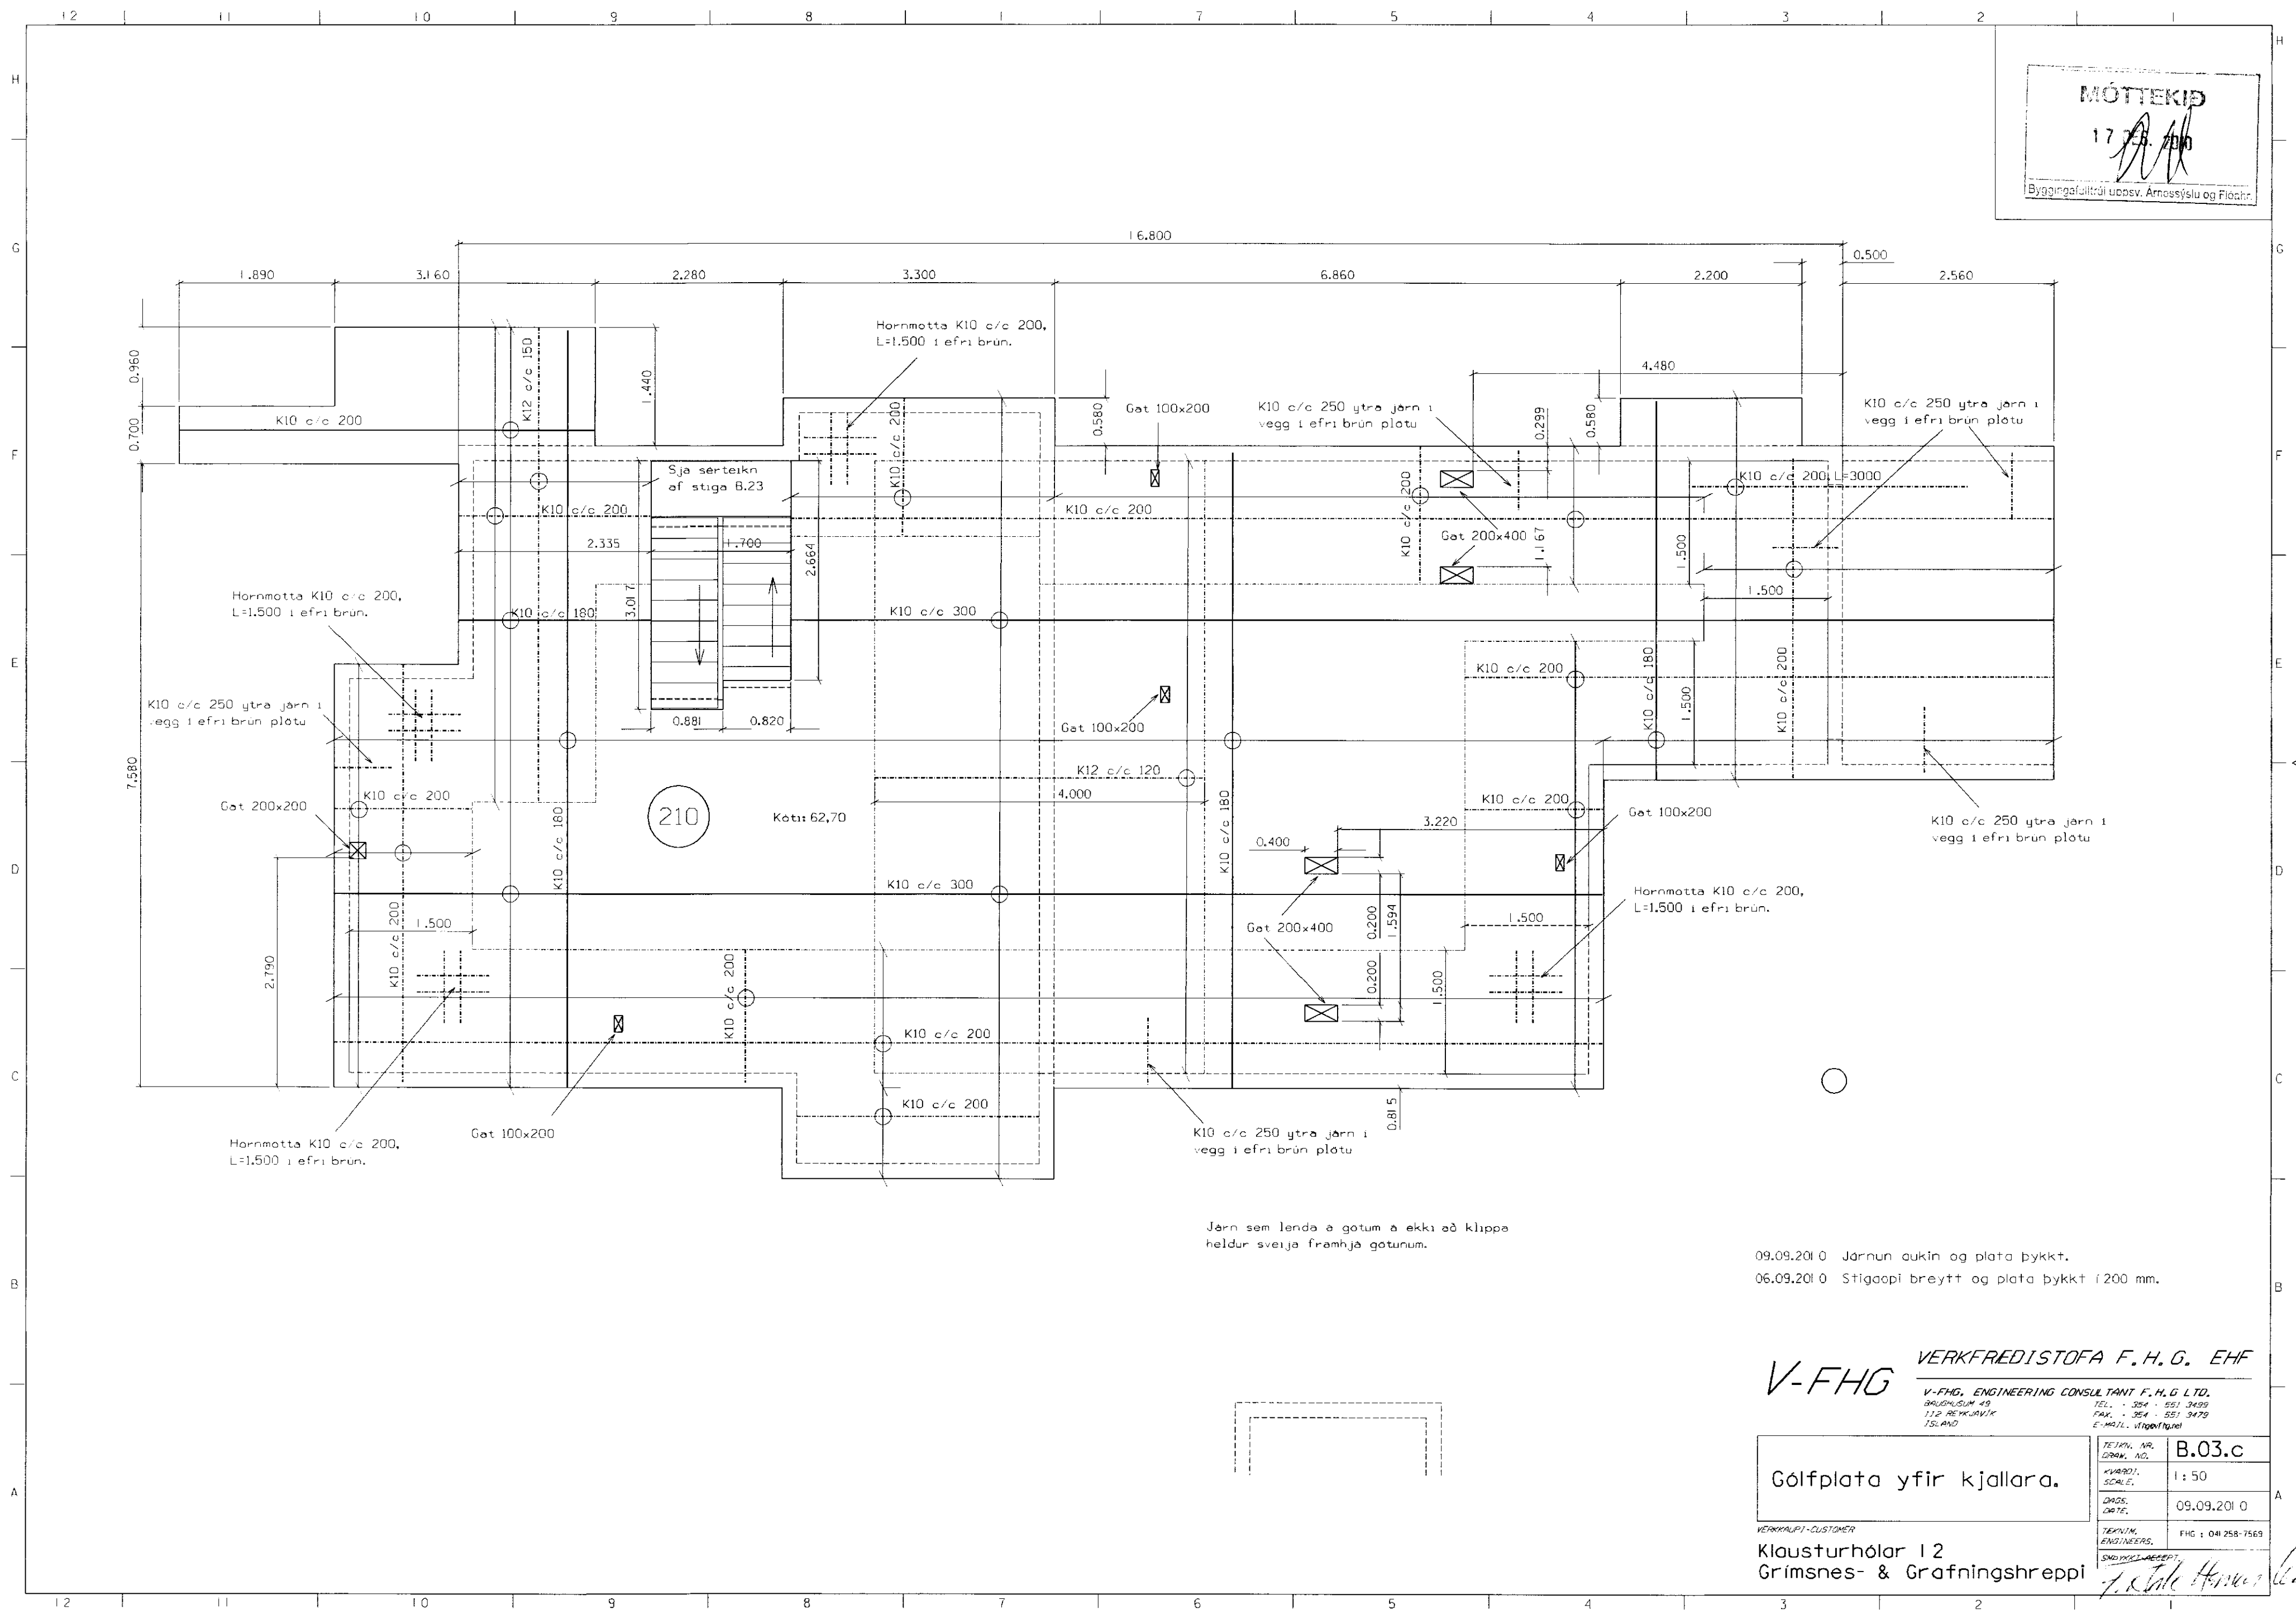

210

Kotri: 62,70

Jörn sem lenda á gotum á ekki að klippa heldur sveiða framhjá gotunum.

09.09.2010 Járnun aukin og plata þykkt.
06.09.2010 Stigaopi breytt og plata þykkt í 200 mm.

V-FHG VERKFRÆÐISTOFA F.H.G. EHF
 V-FHG, ENGINEERING CONSULTANT F.H.G. LTD.
 BRÁUHLUSUM 49 TEL. +354 - 551 3499
 112 REYKJAVÍK FAX. +354 - 551 3479
 ISLAND E-MAIL: vfhg@vfhg.is

TEKNI. NR. DRAW. NO.	B.03.c
SKALA SCALE	1:50
DAGS. DATE	09.09.2010
TEKNI. ENGINEERS	FGH: 04 258-1569

Gölfplata yfir kjallara.
 VERKAUFRI-CUSTOMER
 Klausturhólar 12
 Grimsnes- & Grafningshreppi

J. Tólf H. H. H.