


Frárennsli: Afstöðumynd. 1:200.

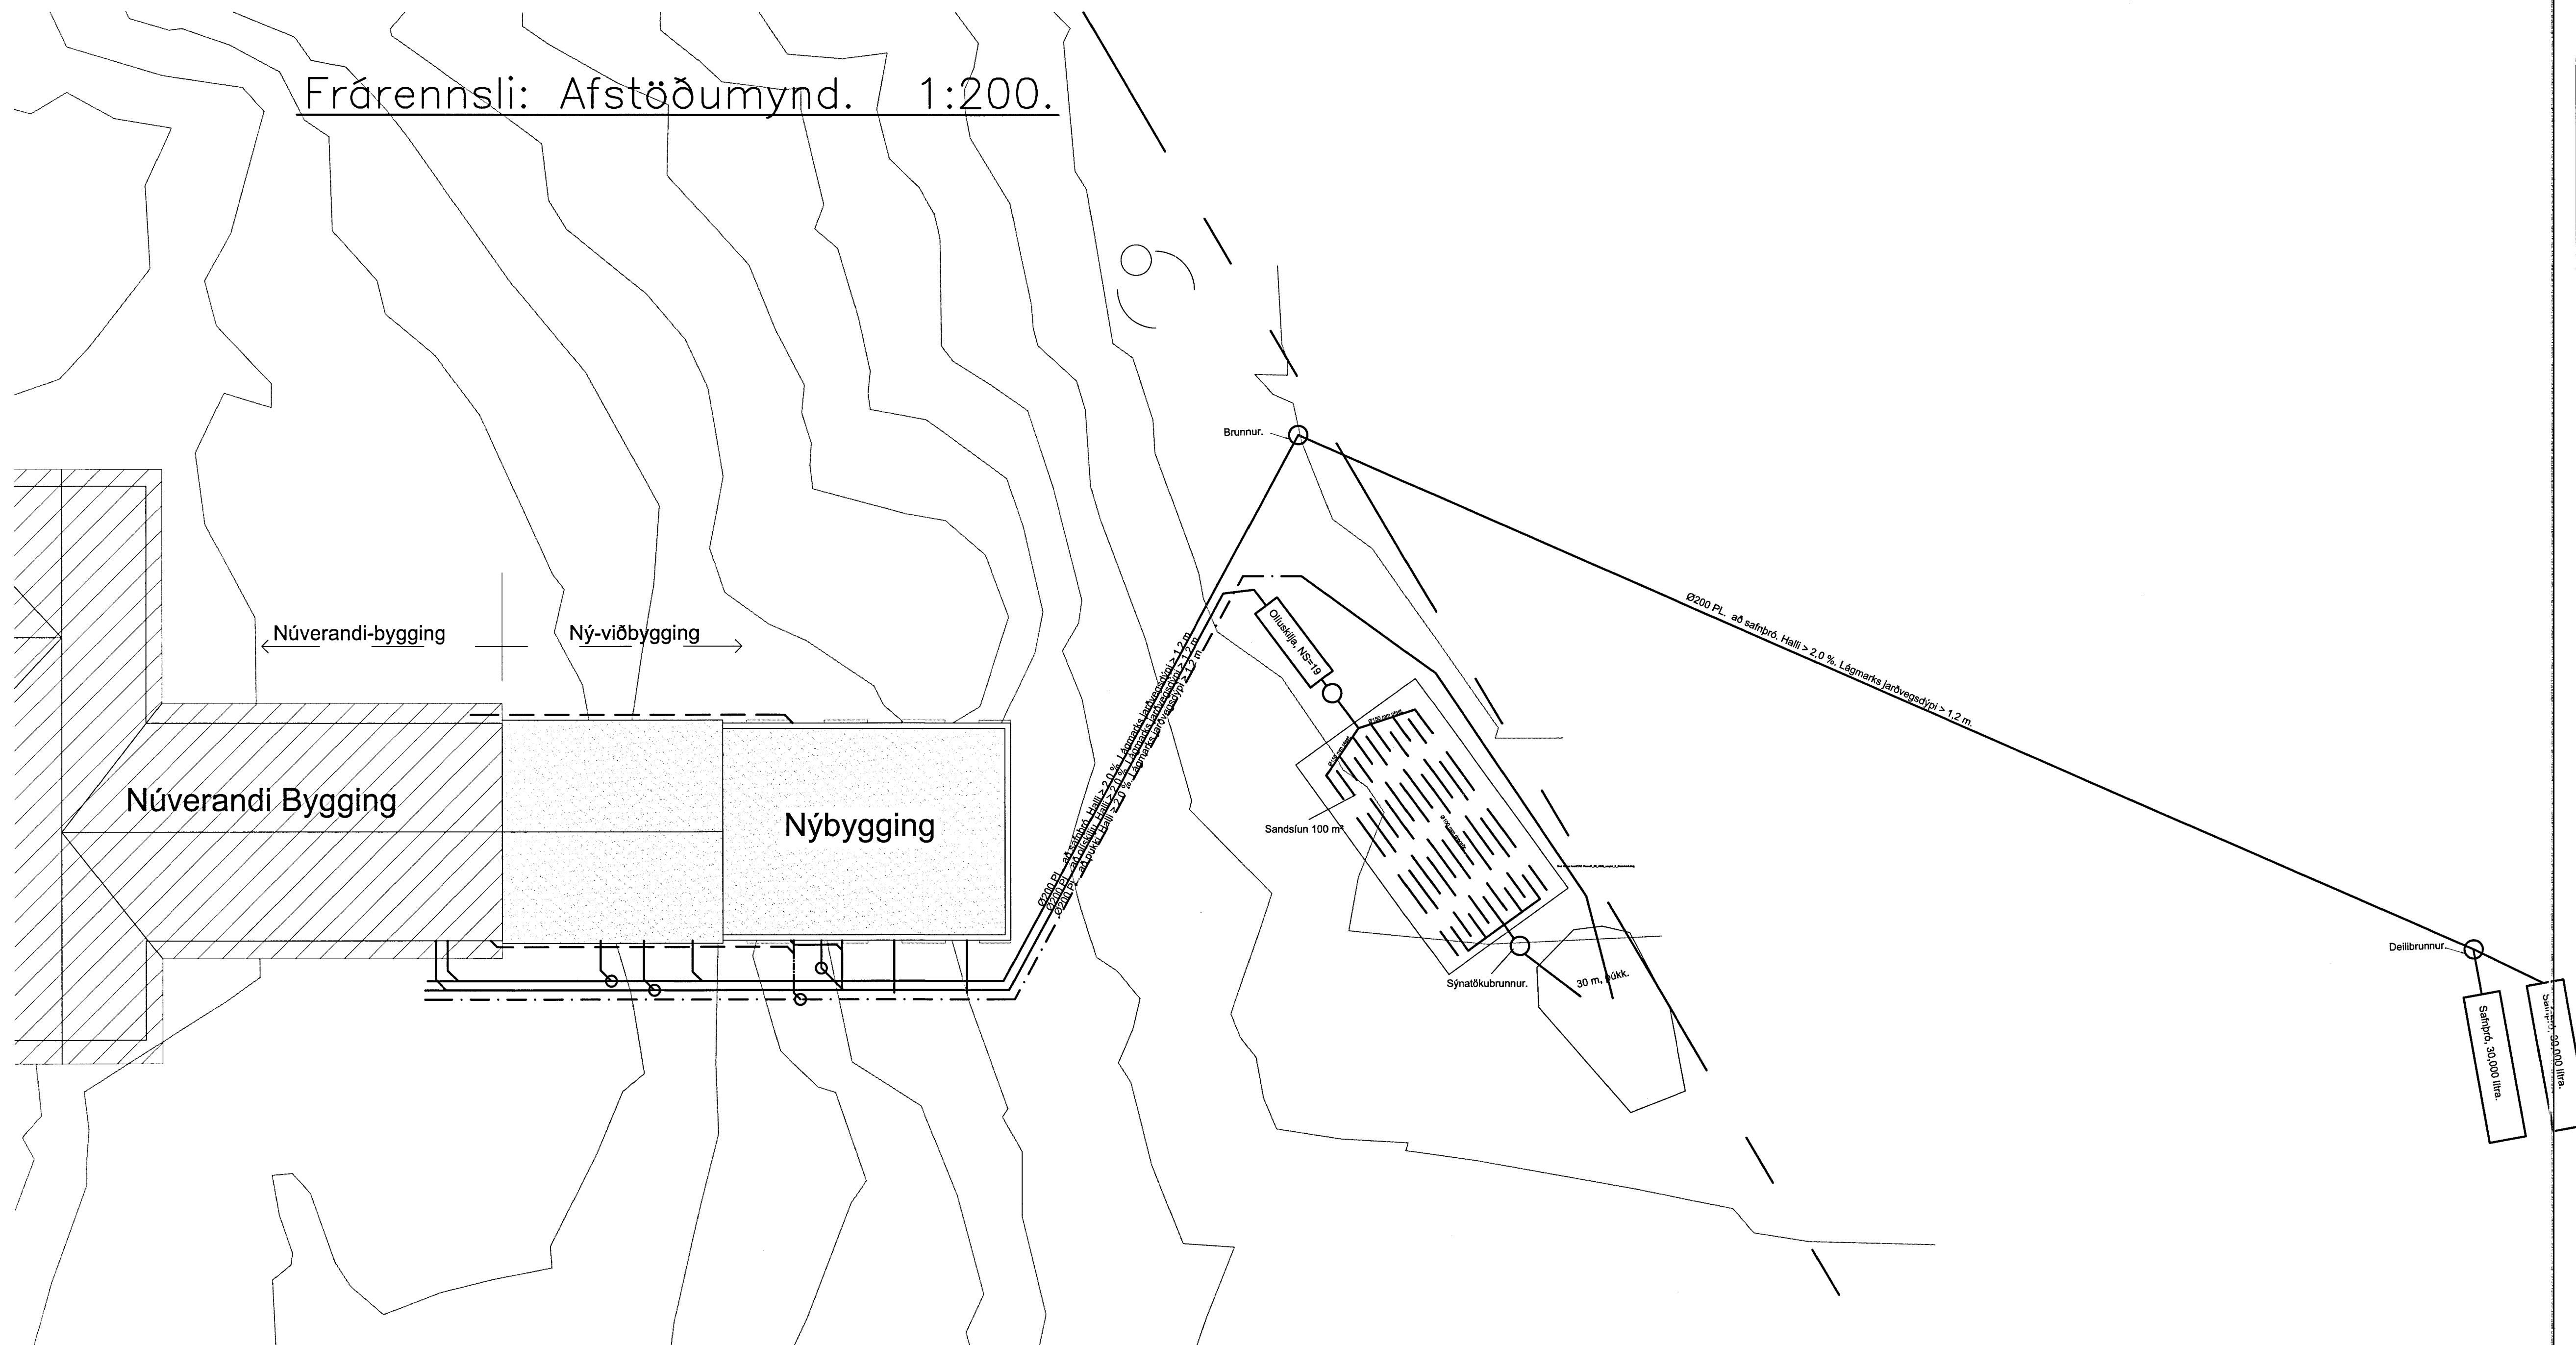

MÖTTIÐ
22. Mars 2013
Byggingarfræðingur

Skýringar:

Breytingar:
A: 10.10.2012. GV
B: 11.11.2012. GV

TEKNISTOFAN ÓDINSTORGI,
VERKFRÉÐIÐ ehf.
Óbígastu 8
101 Reykjavík
Netfang: tov@to.is
Sími: 510 2211 Fax: 510 2201

Verkefni: Hótel Hengill, Viðbygging.
Heiti: Frárennsli: Afstöðumynd og almennar skýringar.

Hönnun: VÍFILL ÓDDSSON kt. 101238-3629 VERKFRÉÐINGUR FVFI - FRV
GÚSTAF PÁLSSON kt. 231163-5069 VERKFRÉÐINGUR FVFI

Aritun aðalhönnuðar:
M. 1:20/50
R. v.o.
T. G.V.
Dags. Név. 2011. Nr. 1386-2-1B.

SKÝRINGAR:

ALMENNT:

Pípustærðir eru í mm, hæðatölur (kötur) í m, en önnur ónefnd mál í cm.
Stærðir á pípum er innra-þvermál.
Uppgefnar hæðatölur (kötur) á lögnum eru í rennsli-botni (b.e. innri botn rørs).
Efni, frágangur og öll vinna skal vera í samræmi við heilbrigðisreglugerð og íslenskan staðal ÍST 65 um frárennsli-slagnir.
Sé um útbótsverk að reða vísat einnig til verk-lýsingar.
Efnisleg gæði hér nefnt að 15 cm undir og kringum allar lagnir skal vera steinlaus sandur.
Til hjóla við og ofan við jarðvatnslagnir komi drenkál (b.e. steinasterð 0.5-2.5 cm sjávarnáið ef notuð eru plaströr) og síudák um drenmál.
Sé um kjallara að reða skal nota vatnshleyptra grús upp undir yfirborð.

Núverandi Rotbró

PIPUR | GRUNNI.

- Tákna skólplögn.
- Tákna regnvatnslögn, þökkkuð.
- Tákna regnvatns- og jarðvatnslögn, hálfþökkkuð.
- Tákna jarðvatnslögn, óþökkkuð lögn.

EFNI | PÍPUR.

- ST Tákna steinsteyptar pípur (málfa fyrir gúmmí-hringi eða hamp og málslögn).
- P/PL Tákna plastpípur (PVC, PEH eða öðrum viður-kendum efnum).
- J Tákna poltípúur.

BRUNNAR:

- BR Tákna brunn (þvermál og efni tekið fram)./Brunnar stærri en Ø600 skulu vera með keilu efst.
- Brunnar á skólplögn skulu vera með botnrásam (ísteyptr rör eða steyptr rásir).
- Brunnar á regnvatnslögn skulu vera með minnst 20 cm sandfangi undir útrennsli-skóta.

- LH(ST) Tákna lokkæð á steinsteyptu loki.
- LH(J) Tákna lokkæð á steypjárnsloki.

TÁKN Á TÆKJUM:

- STN (Stofn) Tákna frárennslistofn.
- EV Tákna eldhúsvask.
- SV Tákna skolvask (ræstivask).
- UV Tákna uppþvottavél.
- ÞV Tákna þvottavél.
- ÞU Tákna þurrkara.
- HL Tákna handlaug.
- BK Tákna baðker.
- STB Tákna sturtubotn.
- BI Tákna skolskál.
- VS() Tákna vatnssalerni (s) s-vatnslás, (p) p-vatnslás, (v) v-vegghengt.
- GN Tákna gólfniðurfall.
- GNH Tákna gólfniðurfall með hliðarinnátengingu.
- ÚT Tákna útloftun af stofni.
- ÞN Tákna þakniðurfall.
- SN Tákna svalarniðurfall.
- NF Tákna niðurfall með 20x20 cm göturist.
- NLF Tákna niðurfall af lóð með Ø250 mm rimlarist.

Kennisnið í sandsíu. 1:20.

