


VATNSLAGNIR

Grunnmynd 2. hæðar 1:50

MÓTTAKID
27.11.2012
Guð = 200
Byggingarfr. og -tölv. og -tölv. og -tölv.

← Núverandi-bygging | Ný-viðbygging →

Athuga skal sérstaklega að setja loftþúða á alla hlíðarstofna sem eru 3-4 m og lengri. Þenslustykki eða þenslubeygjur skal setja samkvæmt reglum frá framleiðendum röranna.

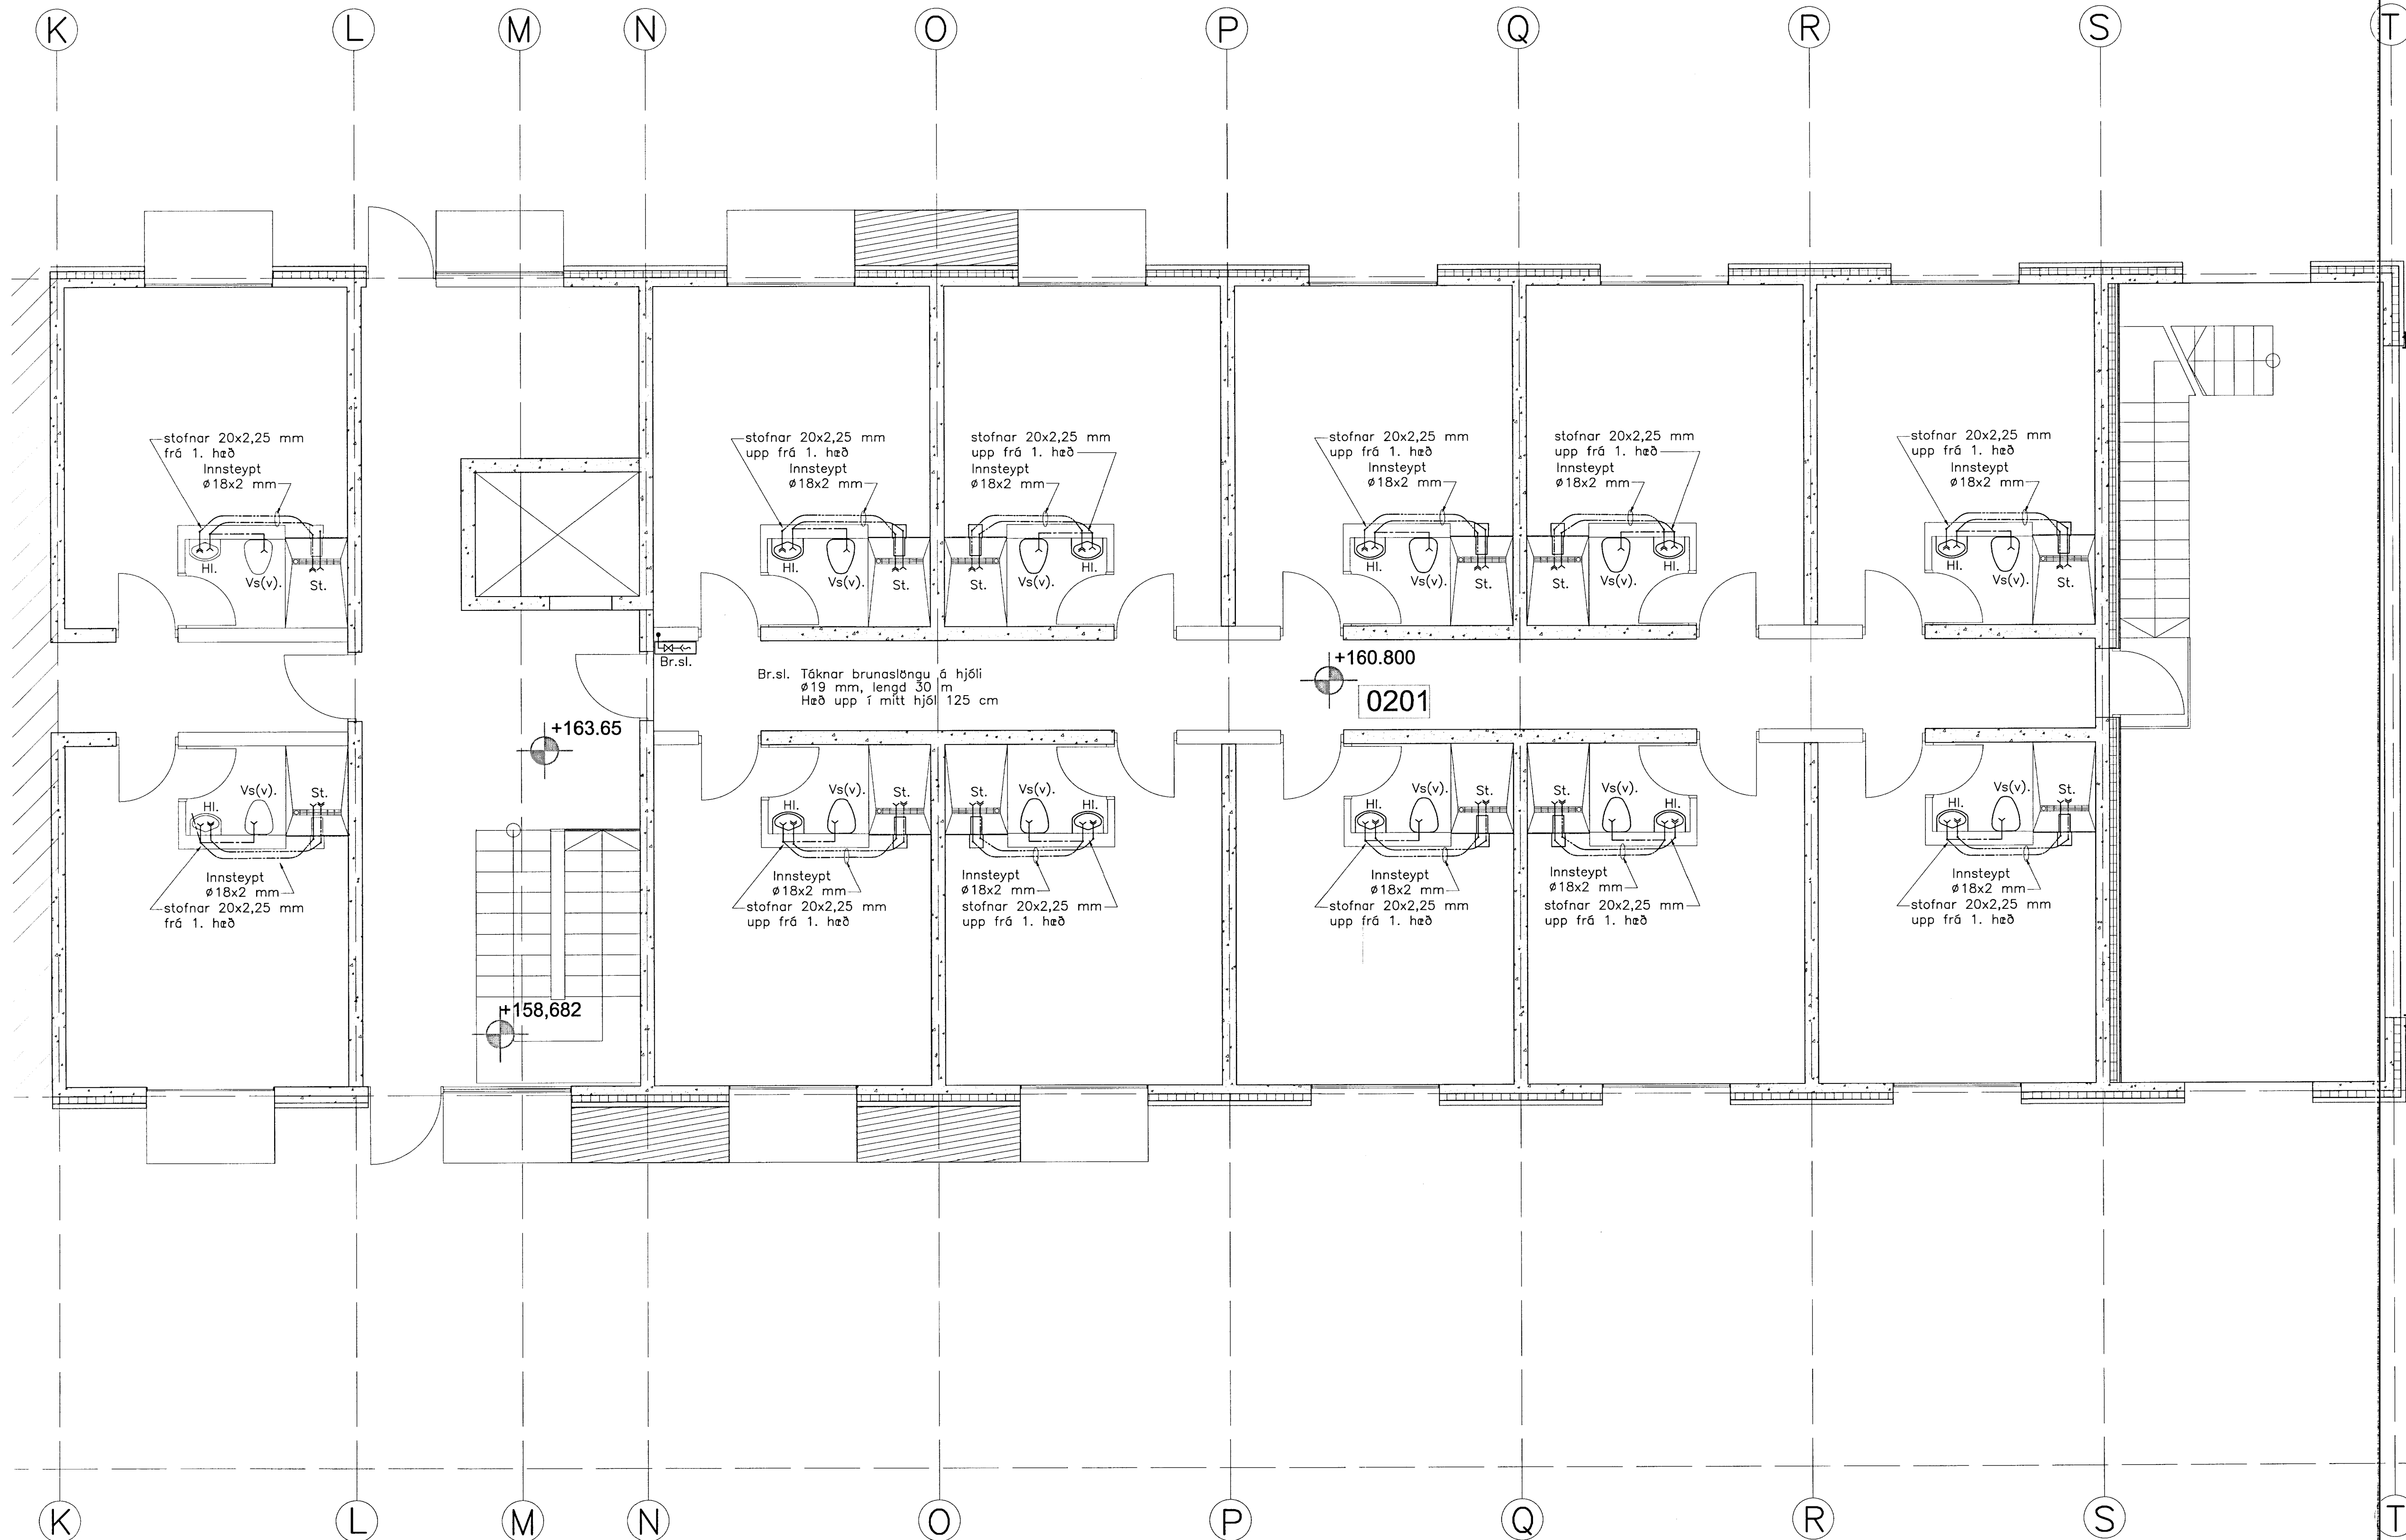

Breytingar:
A. 27.11.2012 Breytingar á skipulagi

TÓV TEIKNISTOFAN ÓDINSTORGI
VERKFRÆÐIÐEILD ehf.
Óðinsgötu 7
101 Reykjavík
Netfang: tov@to.is
Sími: 510 2200 Fax: 510 2201

Verkefni: Hótel Hengill
Nesjavöllum
Heiti: Vatnslagnir: Grunnmynd 2. hæðar

Hönnun: VÍFILL ÓDDSSON kt. 101237-3629	VERKFRÆÐINGUR FVFI - FRV
GÚSTAF ÓDDSSON kt. 23163-5069	VERKFRÆÐINGUR FVFI
KRISTJÁN S. GUÐM. kt. 070254-5819	VERKFRÆÐINGUR FVFI

Áritun: Góðhættuábyrging
M. 1:50
R. V.O.
T. K.S.G.
Dags. Nöfn. 2012 Nr. 1386-3-4/