


# LOFTRÆSING

## Grunnmynd kjallara 1:50

MÖTTEKID  
 2. MARS 2012  
*Guðbjörg Þórunn*  
 Byggingarritun, Væðing og Skýring

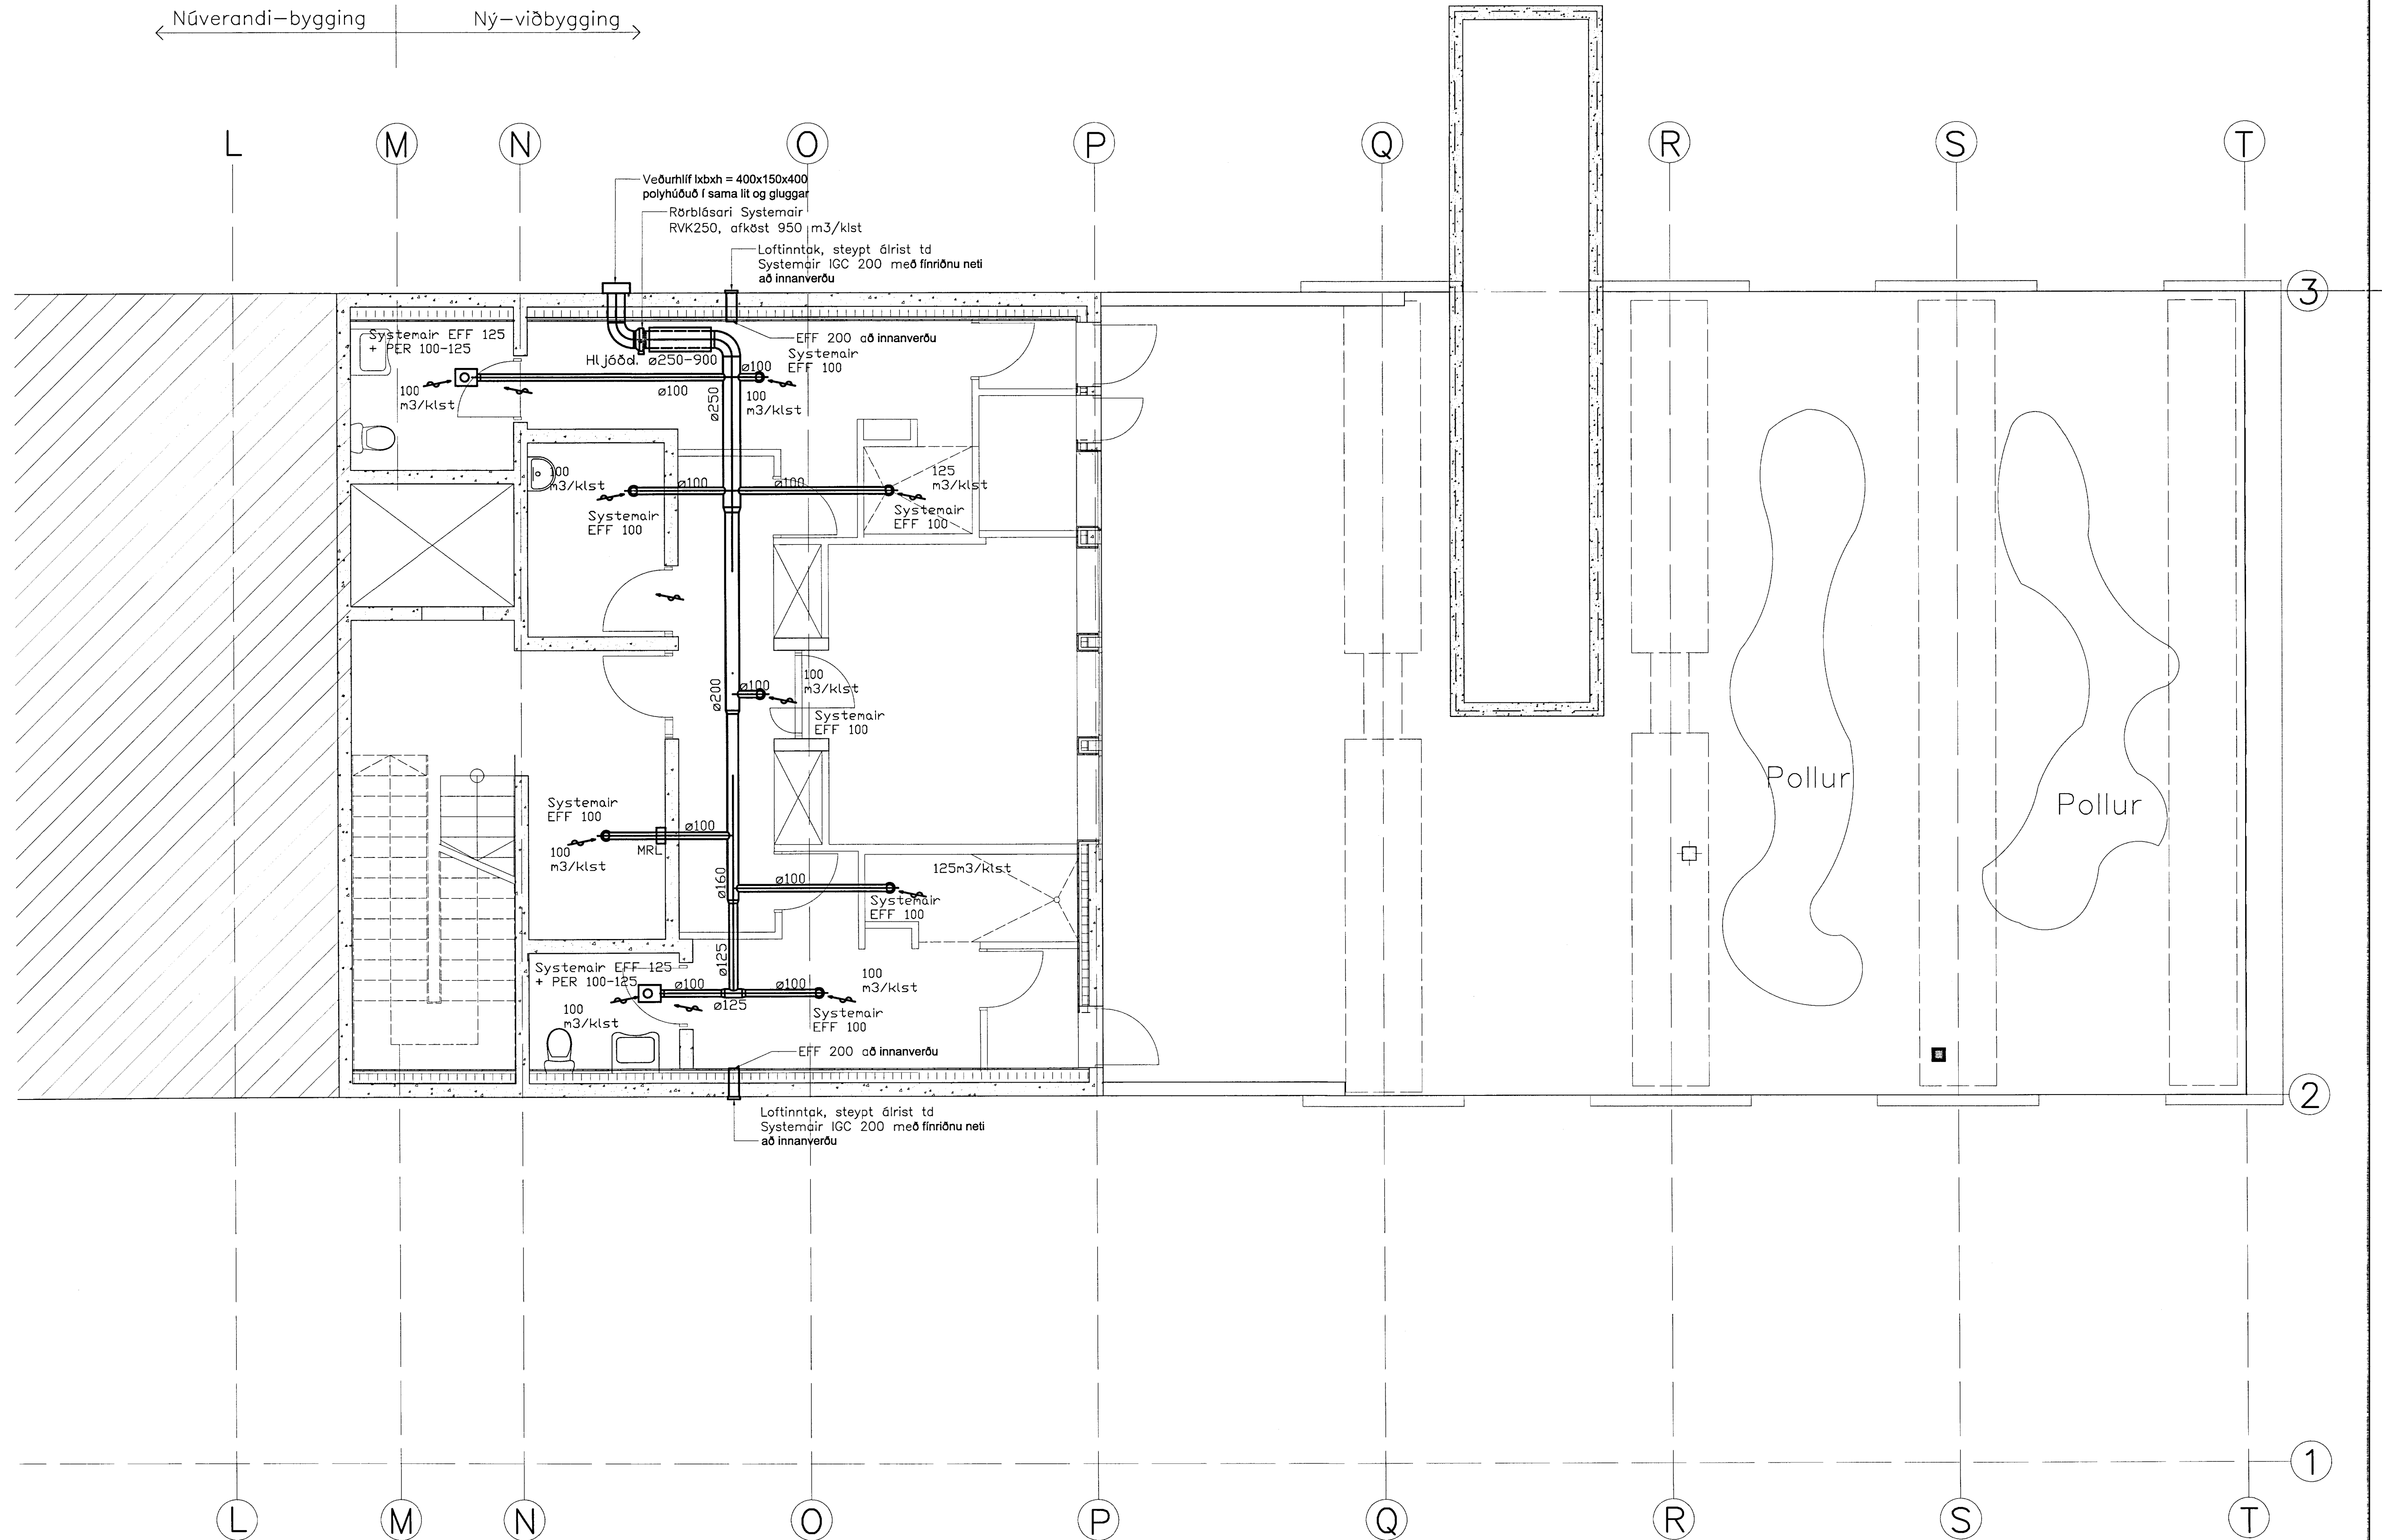

Breytingar:  
 A. 27.11.2012 Breytingar á skipulagi

**TÓV** TEIKNISTOFAN ÓDINSTORGI  
 VERKFRÉÐIÐ ehf.  
 Óðingastu 7  
 101 Reykjavík  
 Netfang: tov@to.is  
 Sími: 510 2200 Fax: 510 2201

Verkefni: Hótel Hengill  
 Nesjavöllum  
 Heiti: Loftræsing: Grunnmynd kjallara

Hönnun: VÍFILL ÓDDSSON kt. 101237-3629	VERKFRÆÐINGUR FVFI - FRV
GÚSTAF PÁLSSON kt. 81163-5069	VERKFRÆÐINGUR FVFI
KRISTJAN S. GUÐM. kt. 070254-5819	VERKFRÆÐINGUR FVFI

Aritun að hönnuðar:  
*Guðbjörg Þórunn*

M. 1:50  
 R. V.O.  
 T. K.S.G.  
 Dags. Név. 2012 Nr. 1386-8-1A