


# GRUNNLAGNIR – FRÁNRENNSLI 1:50

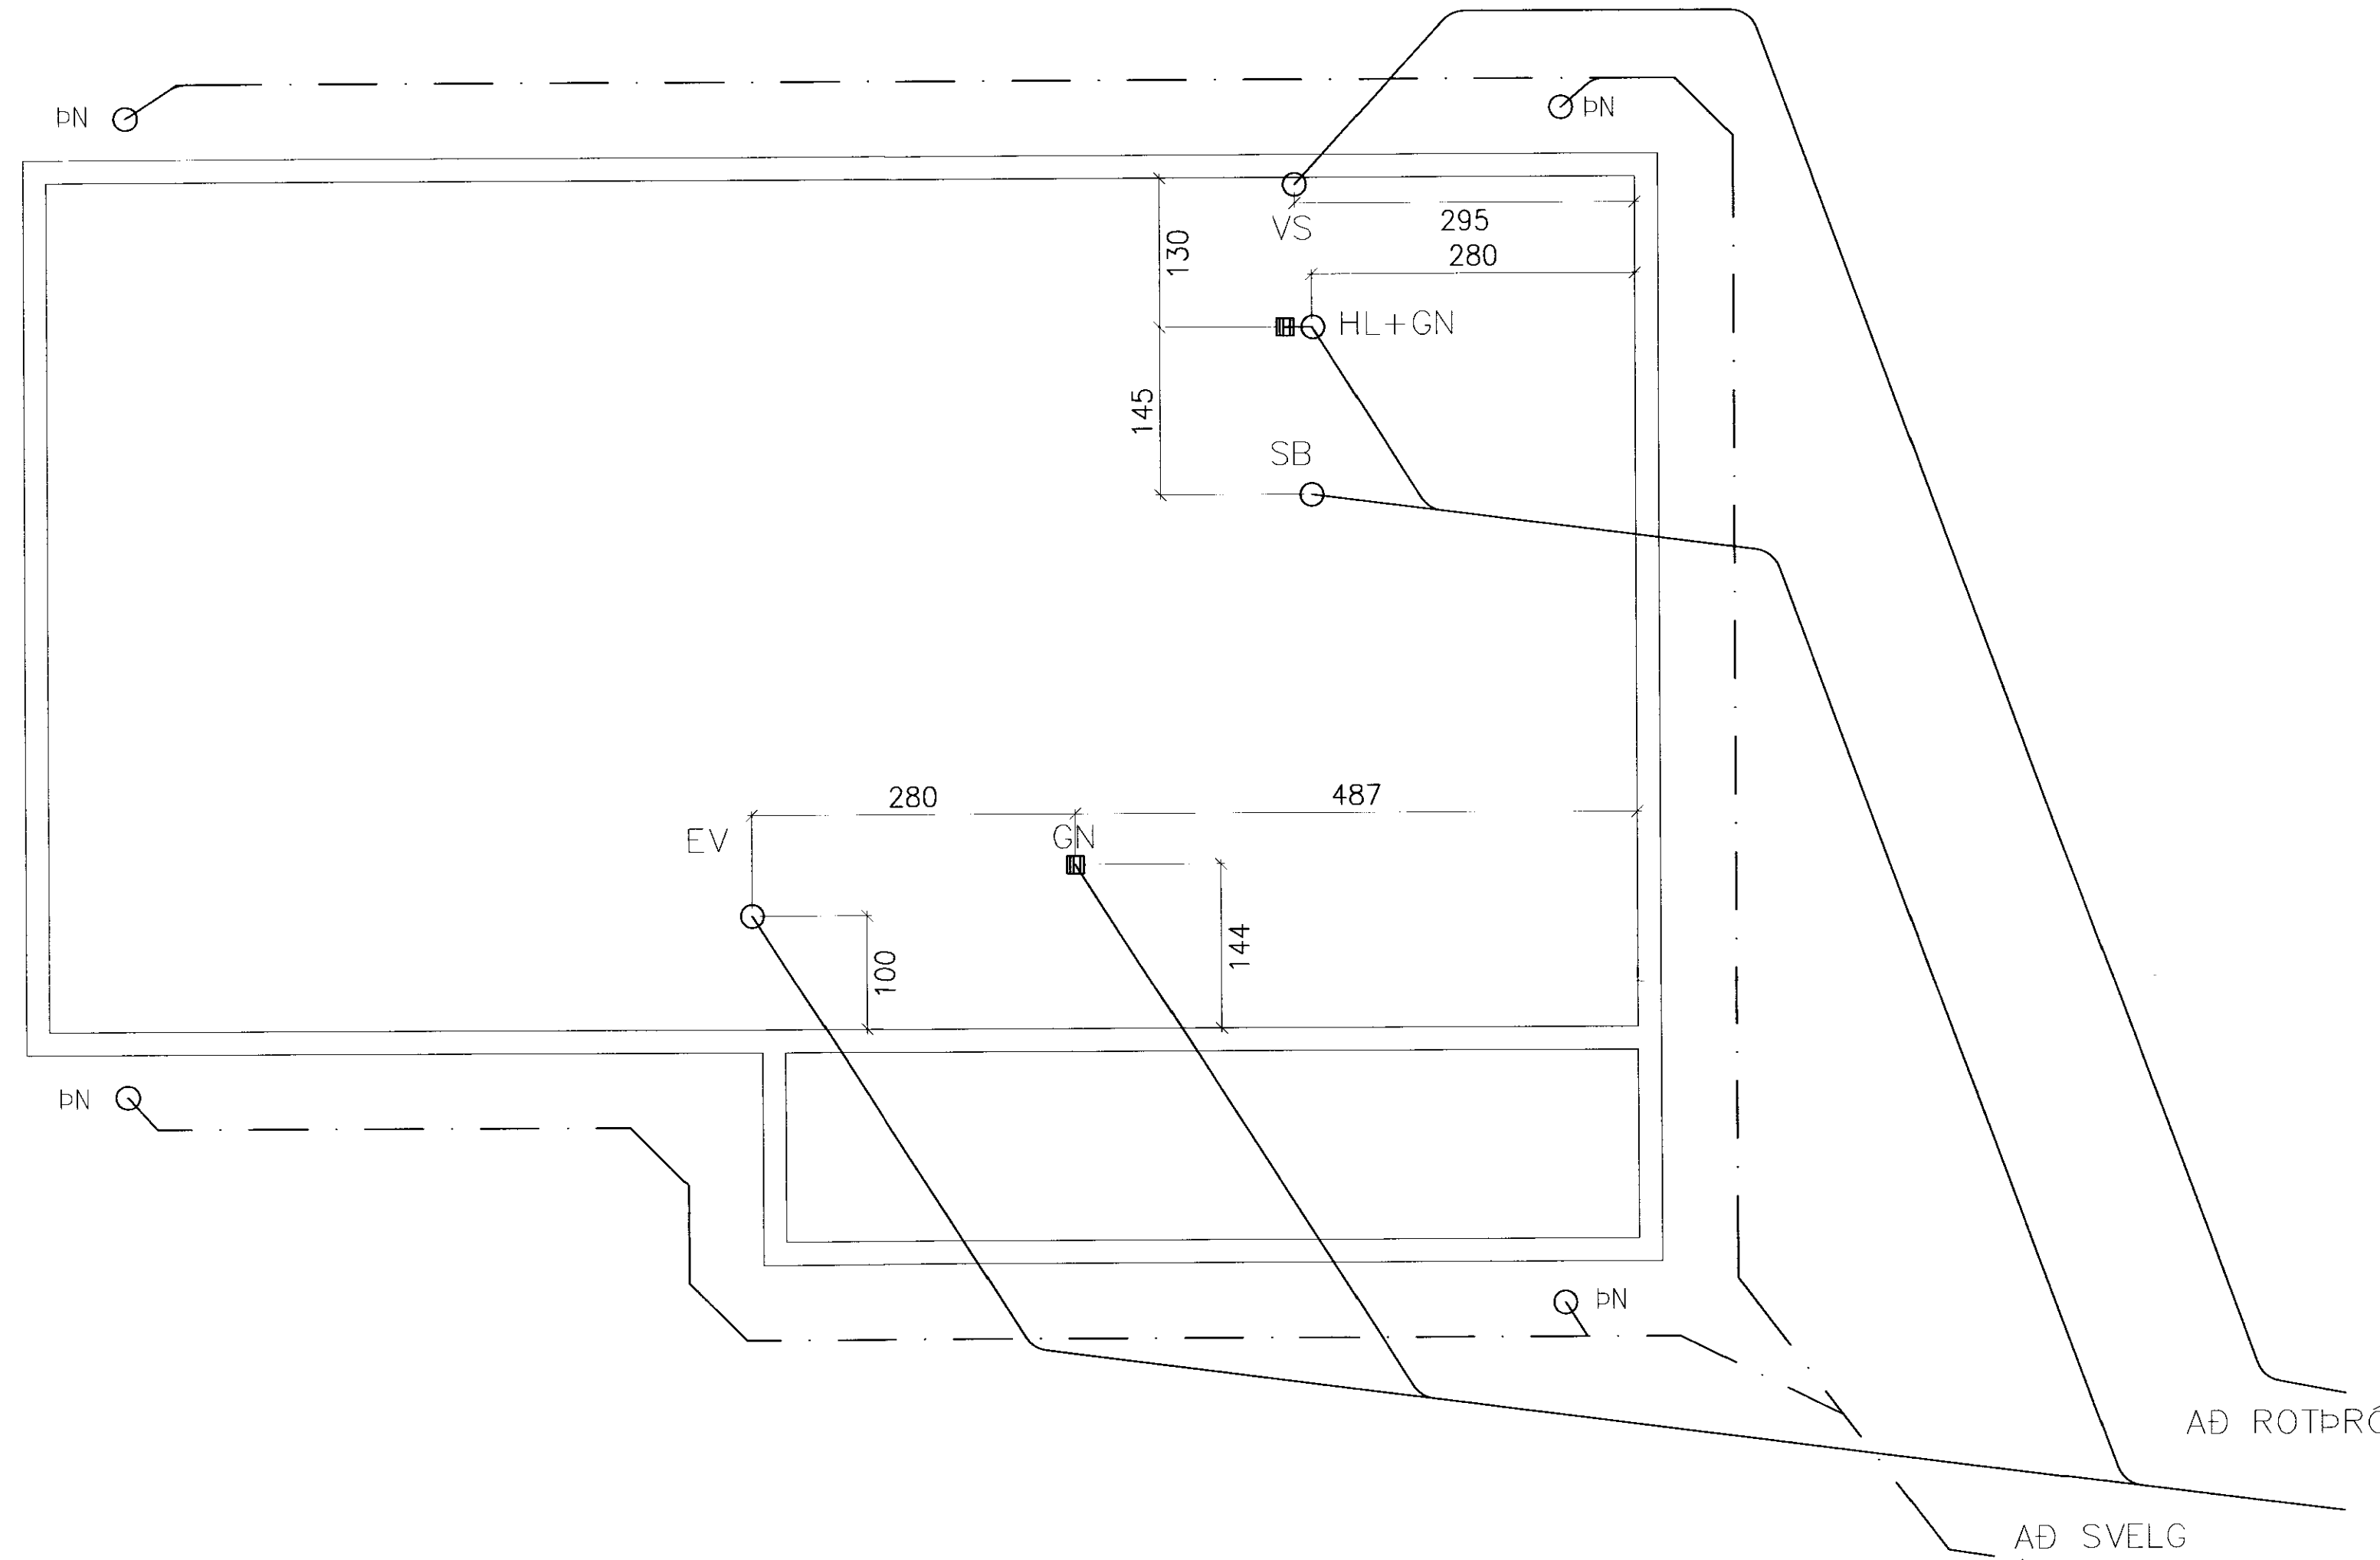

## Skýringar Tákna:

- HL HANDLAUG
- VS VATNSSALERNI
- SB STEYPIBÁÐ
- BK BAKKAR
- EV ELDHÚSVASKUR
- SV SKOLVASKUR
- RV RÆSTIVASKUR
- UP UPPÞVOTTAVÉL
- PV ÞVOTTAVÉL
- ÞV ÞURRKARI
- SF SANDFANG
- BR BRUNNUR
- ÞN ÞAKNIÐURFALL
- GN GÖLFNIÐURFALL
- GNÞ GÖLFNIÐURFALL ÞURRT
- GNÞ GÖLFNIÐURFALLI MEÐ GEGNUMRENNSLI

## SKÝRINGAR

Hæðarkólar eru gefnir upp í metrum og á fullfrágengin gólf. Hæðir eru gefnar upp í botn á rörum. Allar málsetningar eru í cm. Lagnir skal leggja í samræmi við IST 65 og IST 68. Lagnir skulu uppfylla kröfum 196. gr. byggingareglugerðar. Gólfniðurföll á baðherbergi, salerni og þvottaherbergi tengjast frárennsli handlauga og skolvaska. Nákvæm og endanleg staðsetning stúta ákvarðist miðað við þau tæki sem verða valin. Allar málsetningar skal endurkoða á staðnum.

Vatnshalli skal vera að gólfniðurföllum, 10 mm/m

PVC lækur Polyvinylcloríð plastlagn.  
PP Tákur Polypropylen.  
PE Tákur Polyethylen.

AÐ ROTÞRÓ

AÐ SVELG

Dags.	Þreytingur	Nr.	Nafn
TBV ALHLJÓÐA HÖNNUN OG RÁÐGJÖF		SÍMAR: 5574100 8247587 NETFÖNG: TBV@SIMNET.IS AHLVERK@SIMNET.IS	
GRUNNLAGNIR – FRÁRENNSLI			
TÖLVUSKRÁ	HANNAÐ BV	TEIKNAD BV	YFIRFARIÐ BV
SAMÞYKKT Björgvin Viglúndsson 0405462009	TEIKNING NR.	SKV. 1:50	ÓTGÁFA 1 BLAÐ NR. L01
DAGS.	06.06.2006	VERK NR.	tbv ehf