

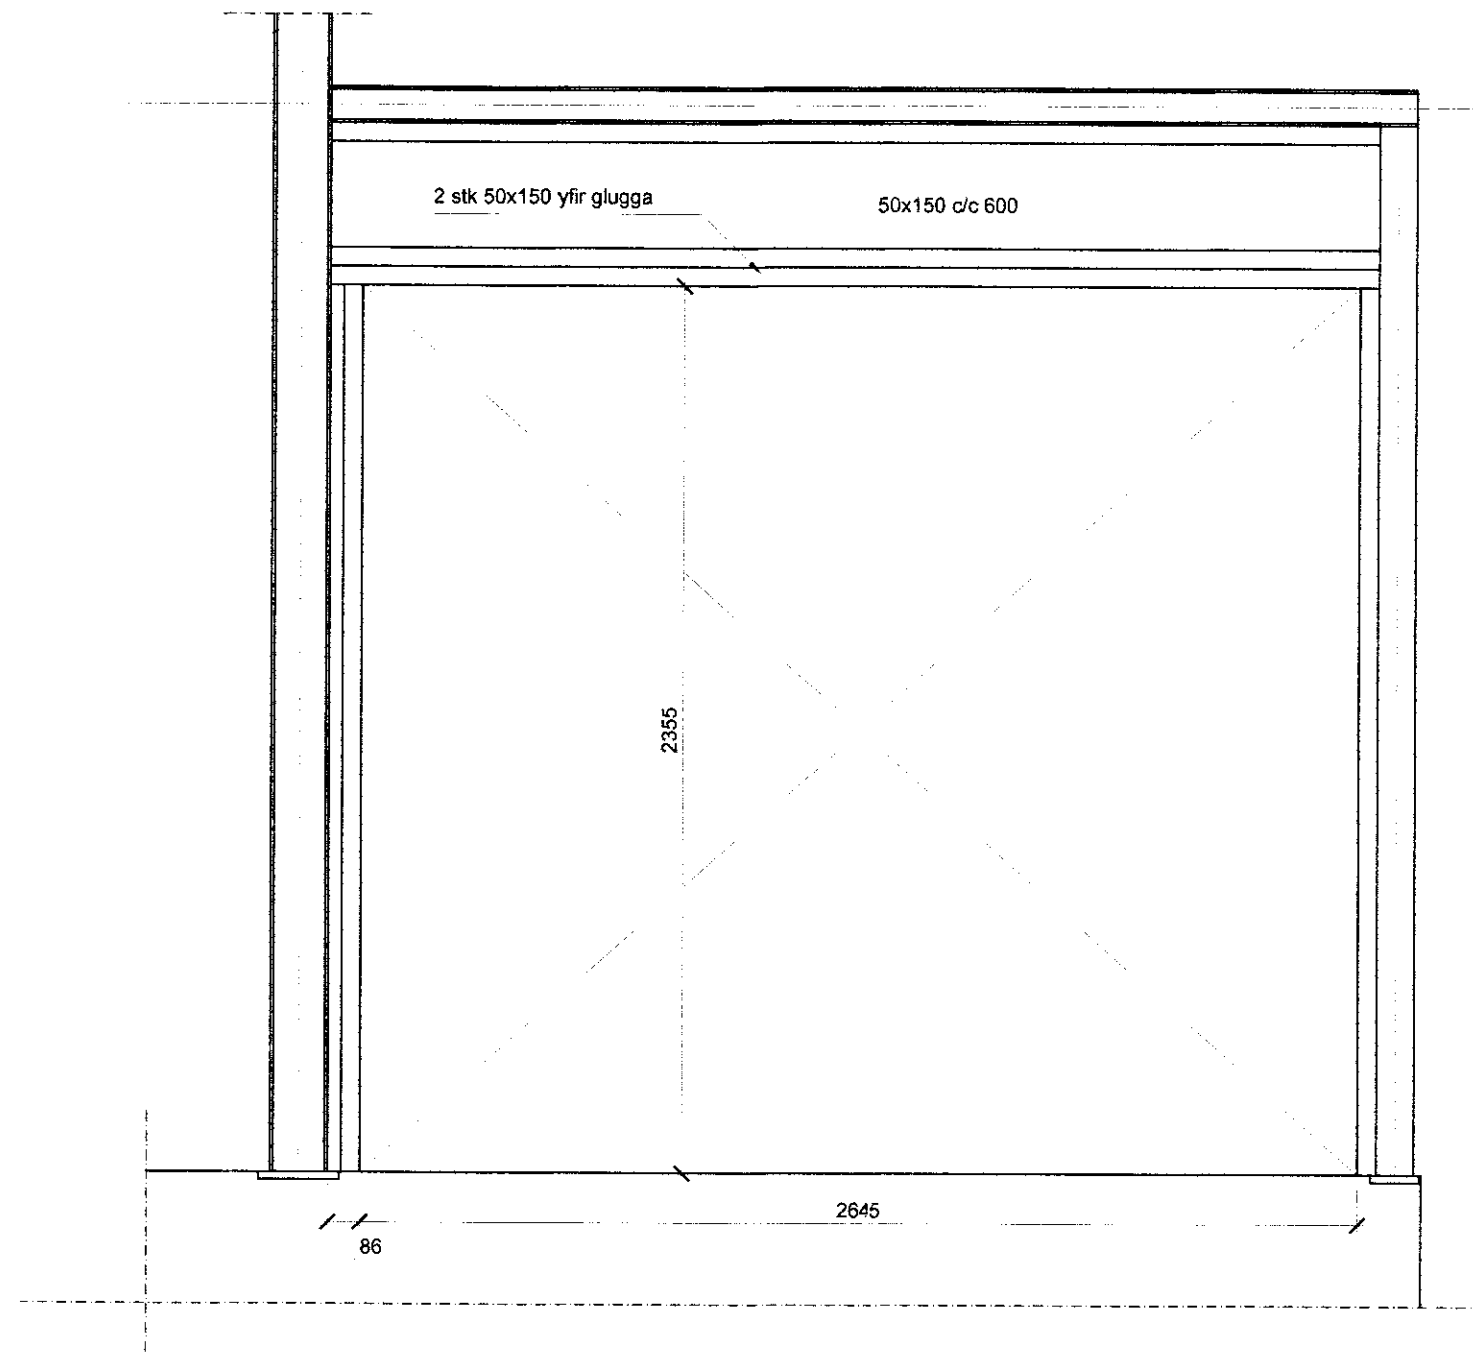
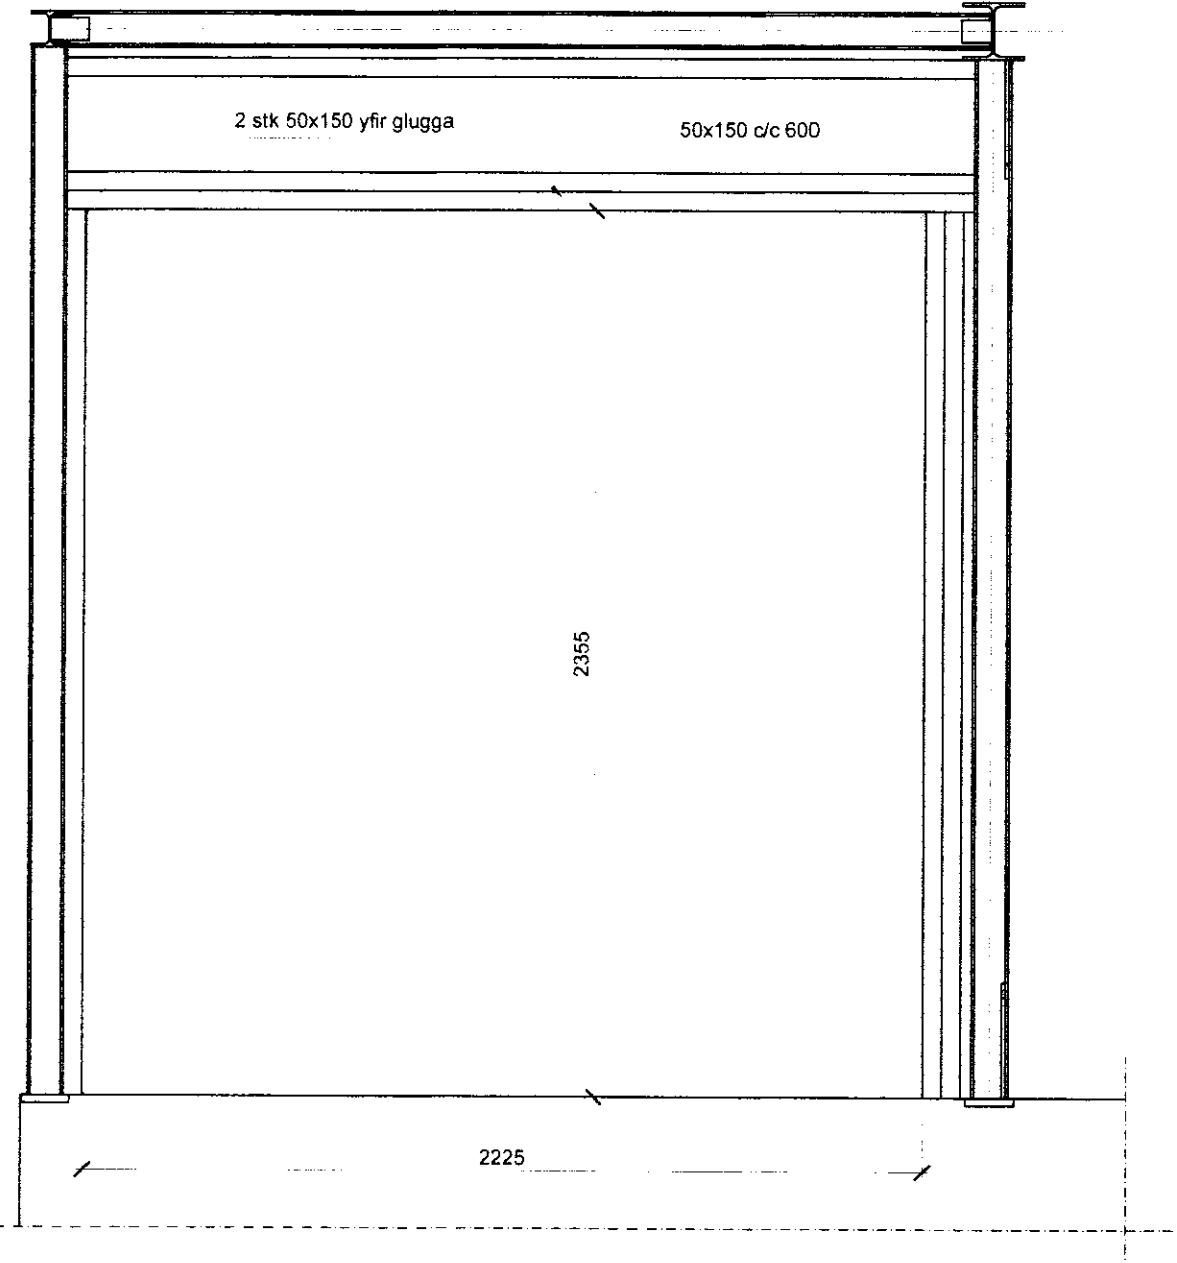


V 9
1:20

V 10
1:20

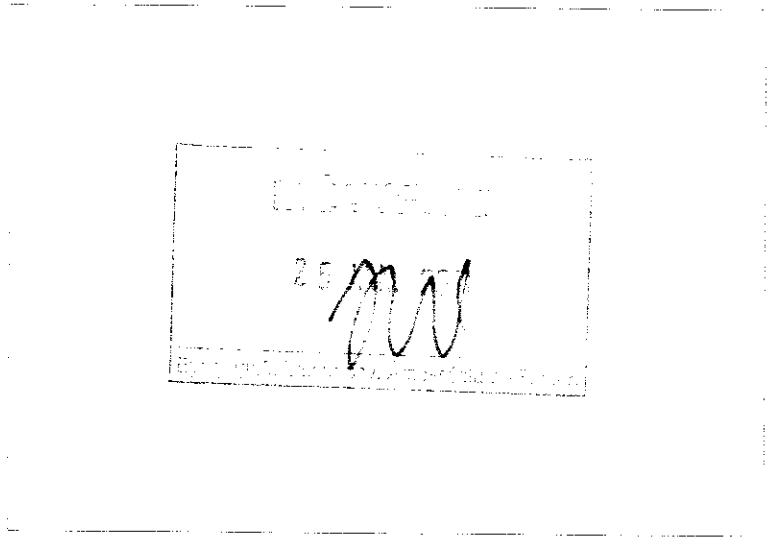

V 11
1:20

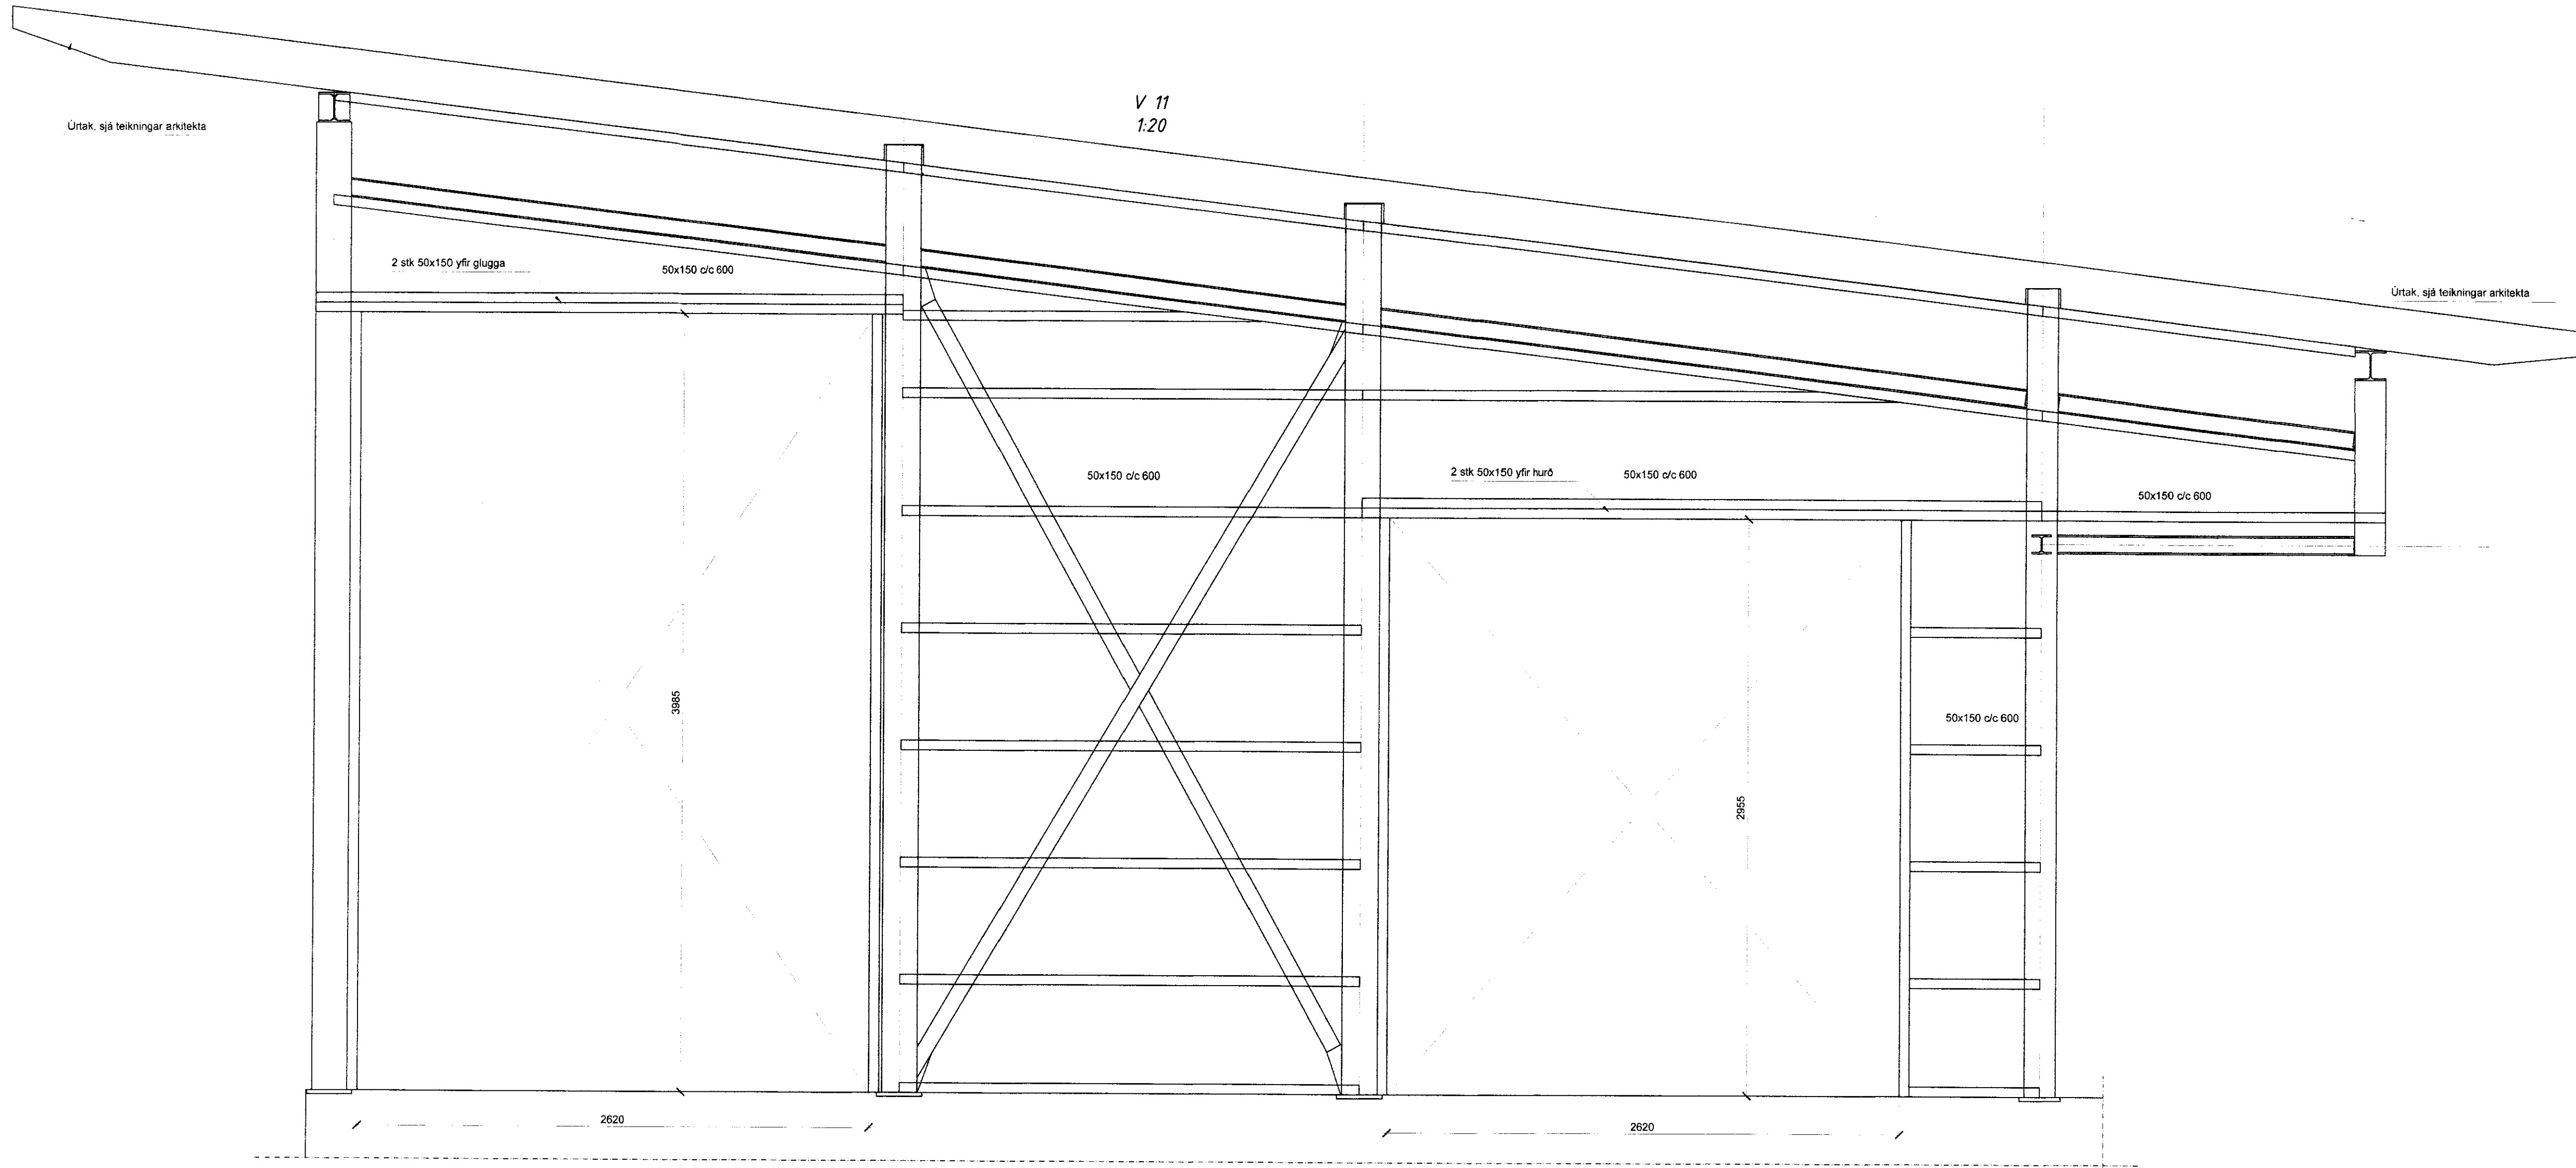

Deili og almennur
frágangur á tengingum,
sjá B510

ATH

Athugasemdir og skýringar sjá B001 og B510
Allar málsetningar eru í millimetrum
Stálgæði = Ks500 (B500B)
Steyptugæði C25 nema annað sé tekið fram
Þjoppun sbr. teikningu B001
Allar lengdir þarf að sannreyna á staðnum.
Stálbitar og festingar skulu vera S235
Allar suður skulu vera vandaðar og gallalausar
Suðvinnna skal fullnægja ákvæðum staðals IST EN1011 og
suðugæði skulu standast kröfur í flokki C skv. IST EN22817:1992.
Efir suðuvinnu á stáli skal það grundað með 2 umf. og lækkað 1
umferð.
Allt stál sem fær á sig veðrun skal grundað með 2 umferðum og
lækkað 2 umferðum.
Timbur er C18 (T1).
Skinnur koma þar sem boltað er í gegnum timbur.
Þar sem timbur boltast að stein skal nota 10mm múrbolta með
c500millibili og skal asfalts renningur koma á milli timbers og
steypu.
Þak skal þéttlaðið með 25x150 borðum eða 21mm krossvið.
Nagling klæðningar skal vera með 5" (3,1x75) heilgávinhúðuðum
saum með c50mm millibili.
9mm krossvið á úteggjum skal skrúfa með 4x40 skrúfum með
100 mm millibili.
Einki skal sokkva skrúfum né neglum meira en 2mm.
Allir boltar, naglar og festingar skal vera heilgálv.

Breyting nr.	Tæki	Dagur
-	-	-
Verkgreind ehf.		
kt: 470111-1270		
S: 699 6679		
✓ Kristmann Magnússon 060177-3339 Byggingateknifræðingur		
Væðing: Kilhraun, Áshildarstigur 33		
Skeiða- og Gnúperjarhreppi		
Hamab:	e-mail:	Tekni-áð
KM	krissi77@internet.is	KM BGA
Dagteikning:	Teikning	Yfirlit
12.05.10		
Mælikvæði:	Veggir	
1:20	Ásýnd	
Samskipti hönduð:	Verkgreind ehf.	Númer teikningar
	Kt. 470111-1270	B 505
Samskipti samræmingarhönduð:	Verknúmer:	10-100