


MÖTTEKID
23 AUG. 2013
Gul Pásson
Byggingafræðingur og Plötufræðingur

Skýringar
Hæðarsetning er miðuð við kótan 10,00 á gólfplötu.
Allar fráveitulegnir í grunnni eru 110 mm PVC með gúmmífringsþéttingum. Þær eru umluktar með amk. 150 mm sandlagi og lagðar á þjappað undirlag í beinum línum og með minnst 20% hala.

Hreinlætistækni
Við öll hreinlætistækni eru stoppoka fyrir heitt- og kalt vatn.

- EV tákna eldhúsvask
- GN tákna gólfniðurfall
- GS tákna gegnumstreymisniðurfall
- HL tákna handlaug
- ST tákna sturtu
- VS tákna satnsalemi
- UK tákna útkrana
- PV tákna þvottavél

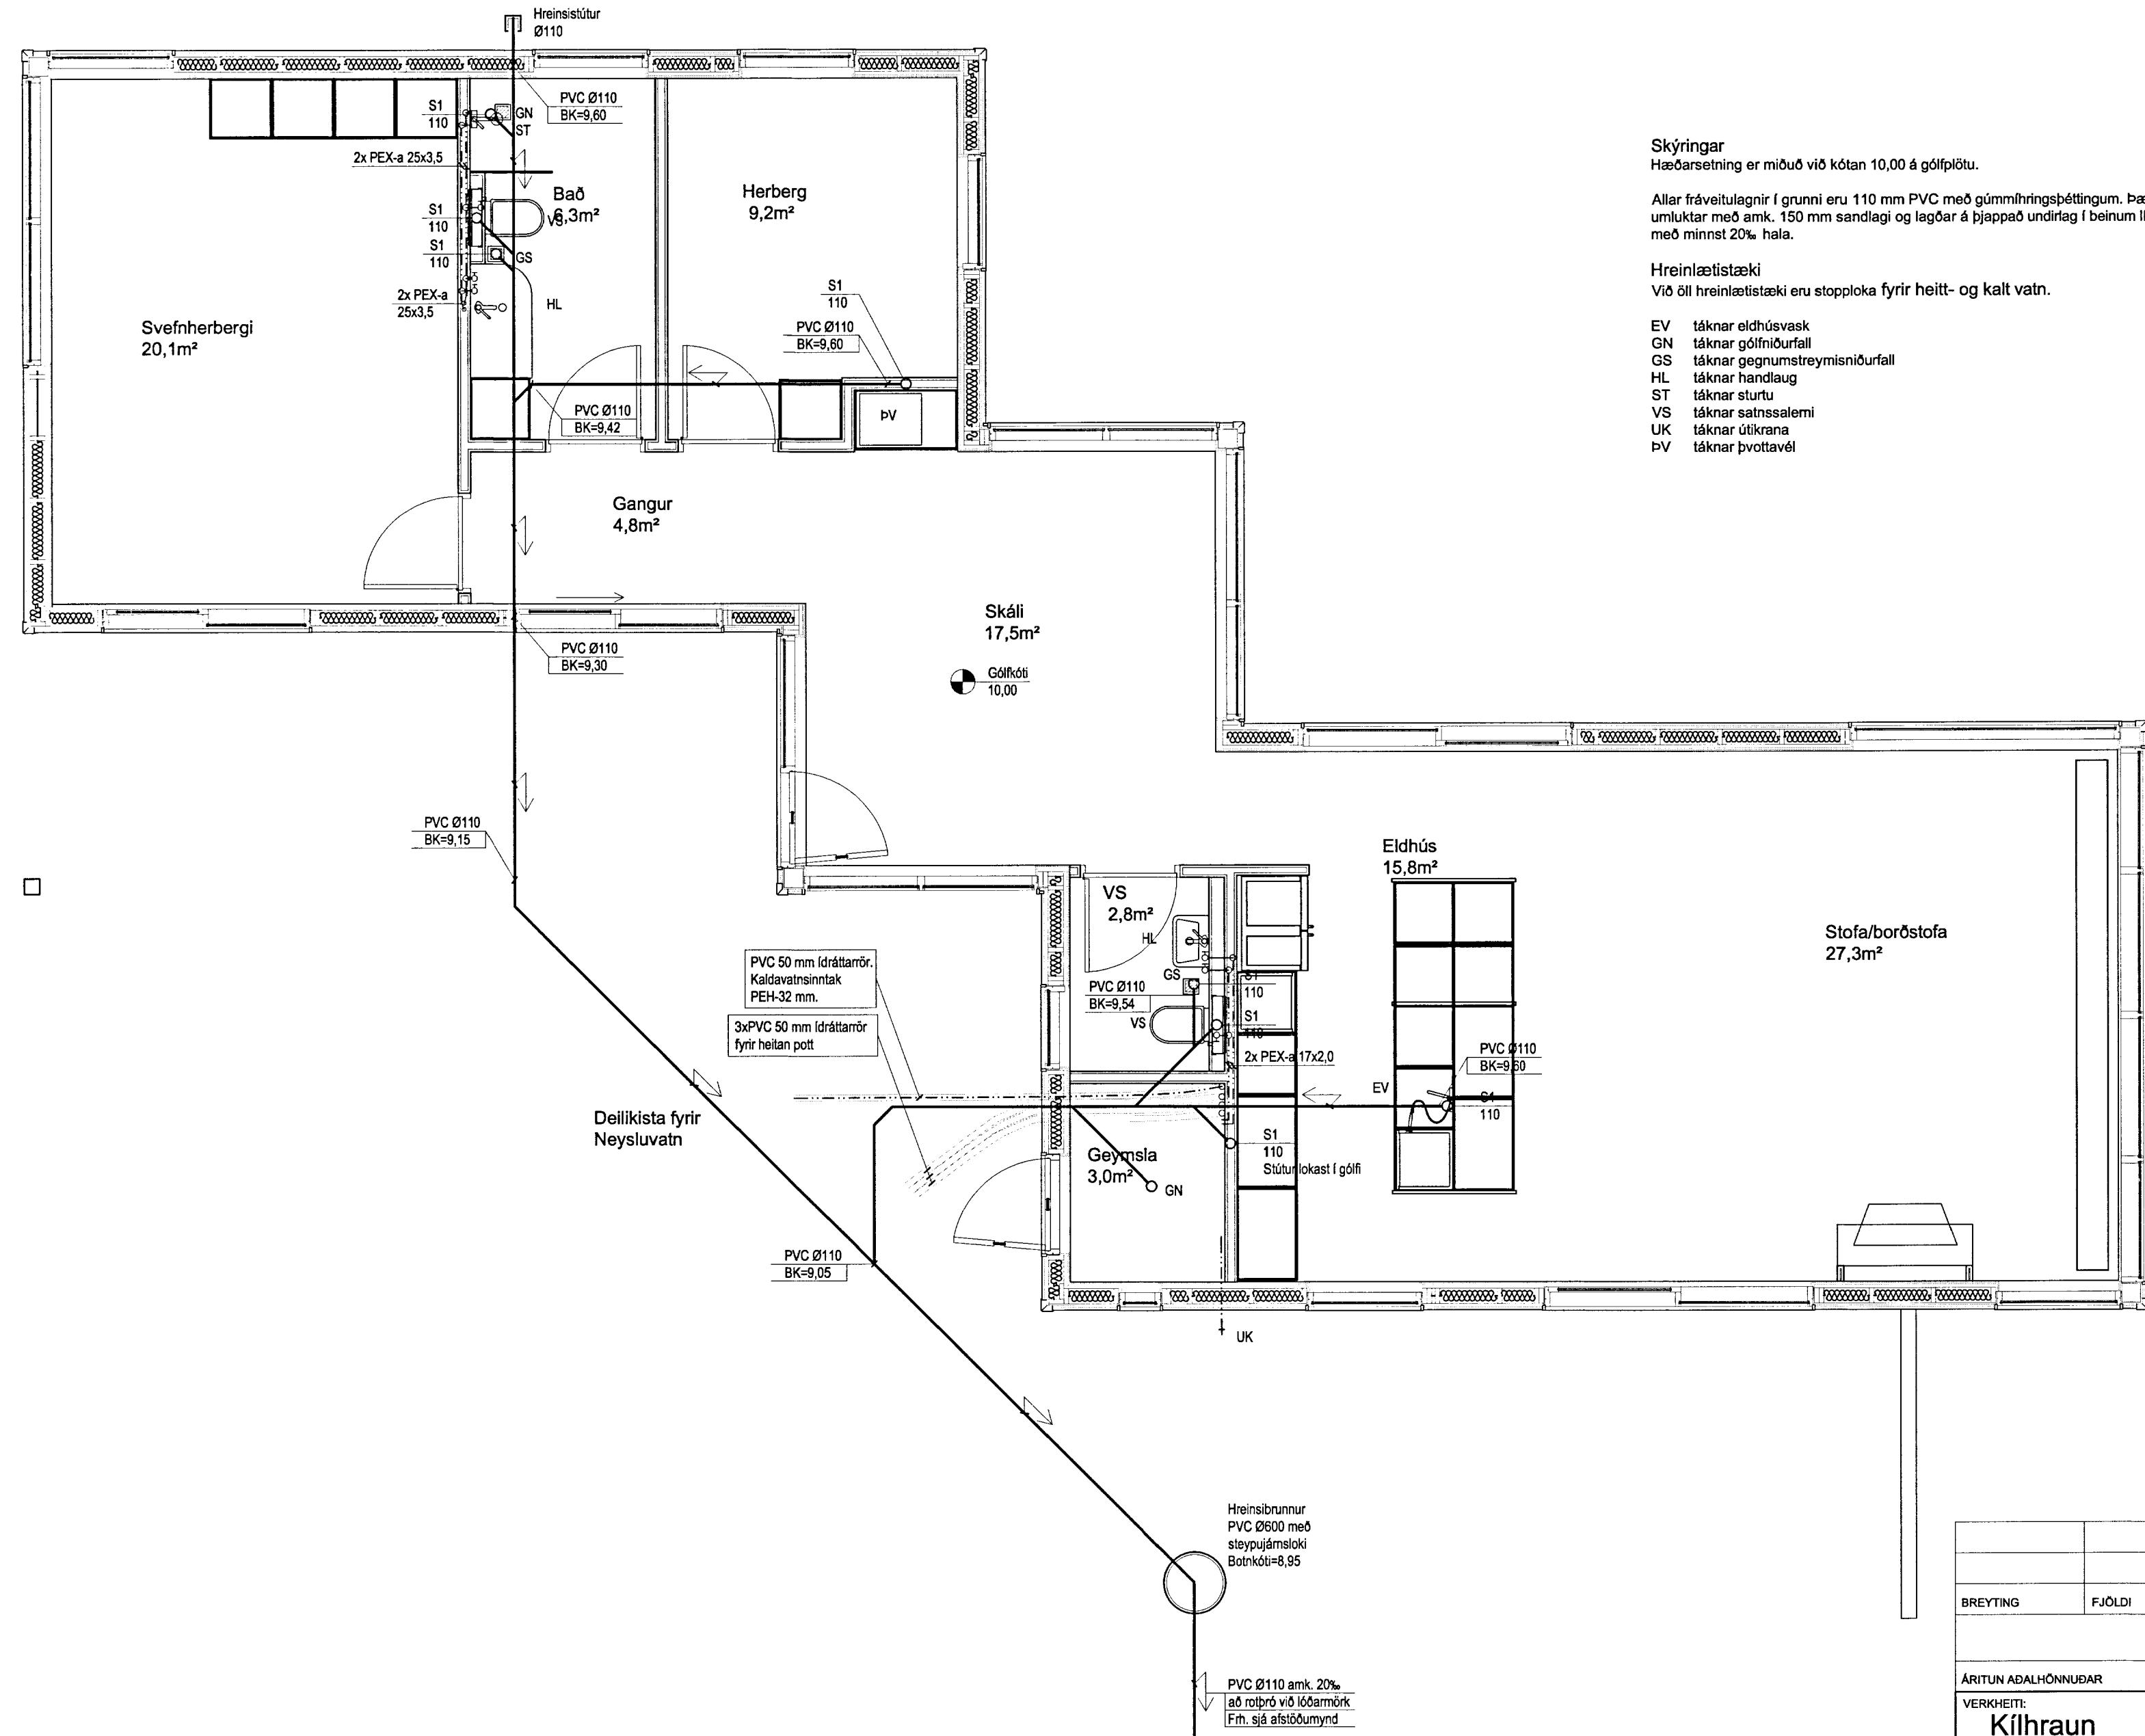

BREYTING	FJÖLDI	BREYTT	DAGSETNING	UNDIRSKRIFT
ÁRITUN ADALHÖNNUÐAR			DAGSETNING	
VERKHEITI: Kílhraun Skeiða- og Gnúpverjahreppi Áshildarvegur 33		TEIKNING: Hreinlætis- og hitalagnir Grunnmynd		
Rafn Guðmundsson TFR 310845-7019 Brautarholt 8, 105 Reykjavík Sími: 562 01 12 Fax: 562 13 65 Netfang: rafng@centrum.is		Skali: 1:50		
DAGSETNING	UNDIRSKRIFT	TEIKNING NR.	BREYTT	
10.04.13	<i>Rafn Guðmundsson</i>	HH-01		