



**STÁLRAMMI.**


millibili löngbenda er breyttilegt, sjá bl.1.

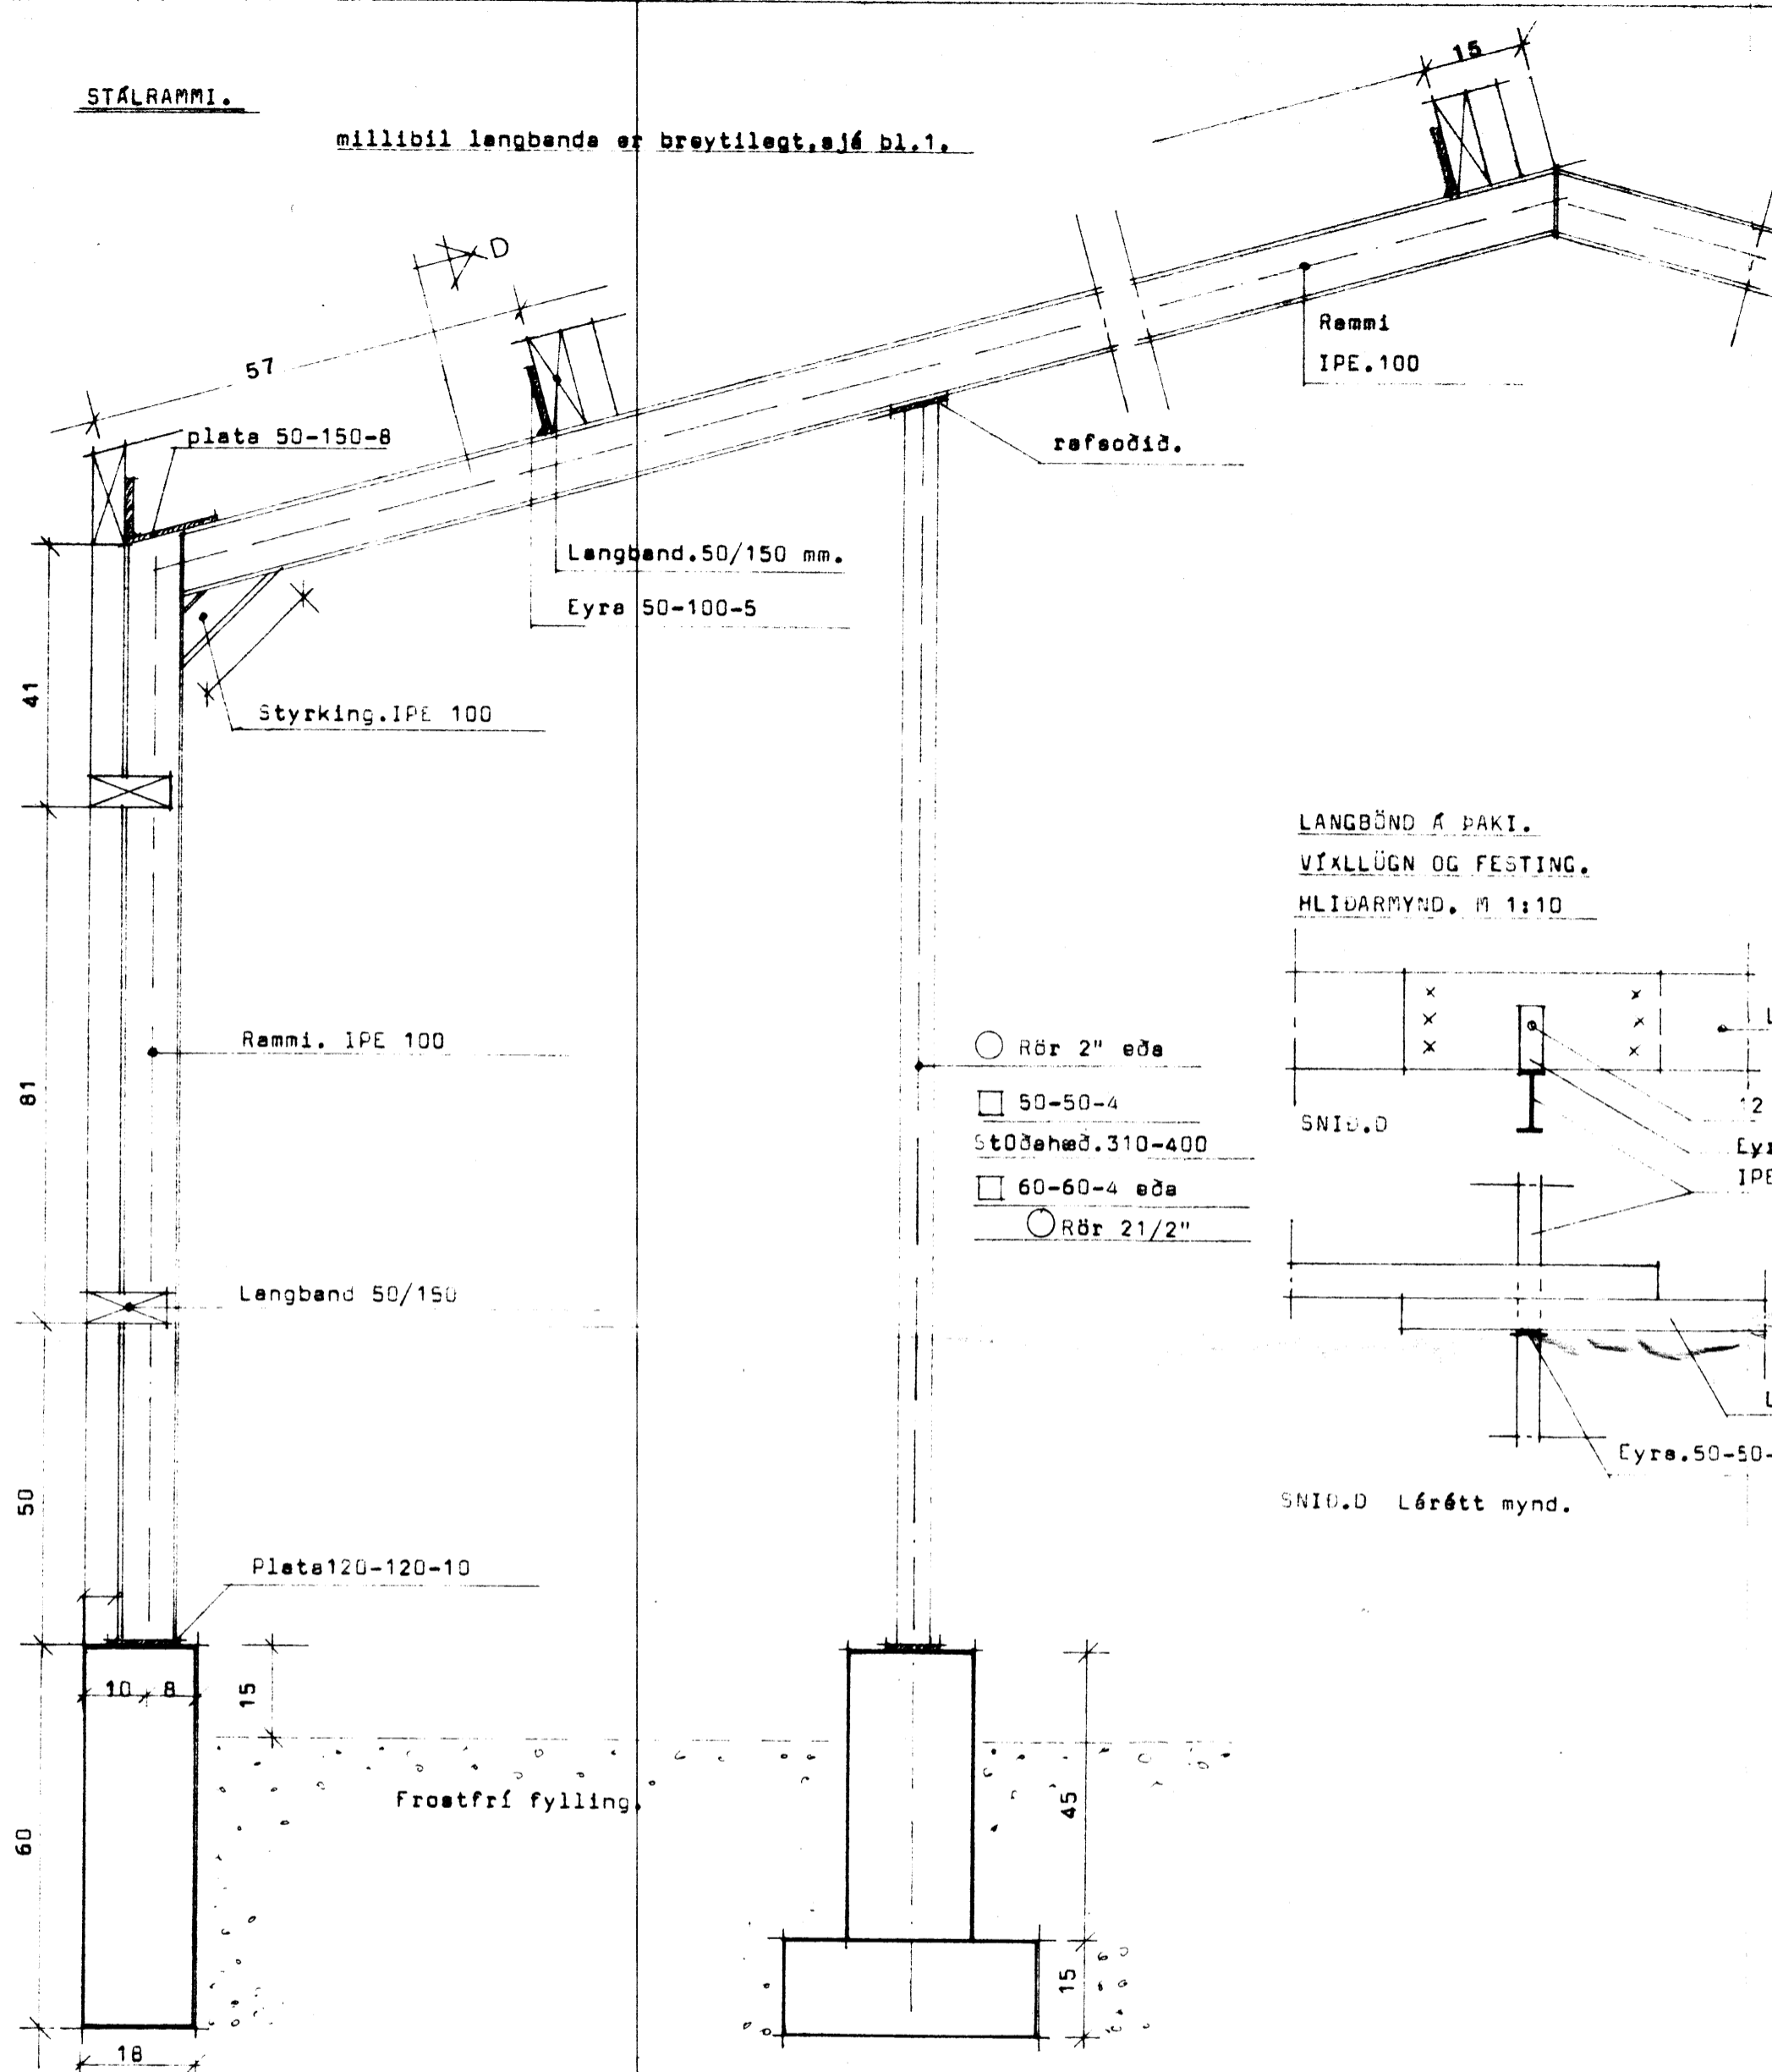


LÖURETT SNID: M 1:10

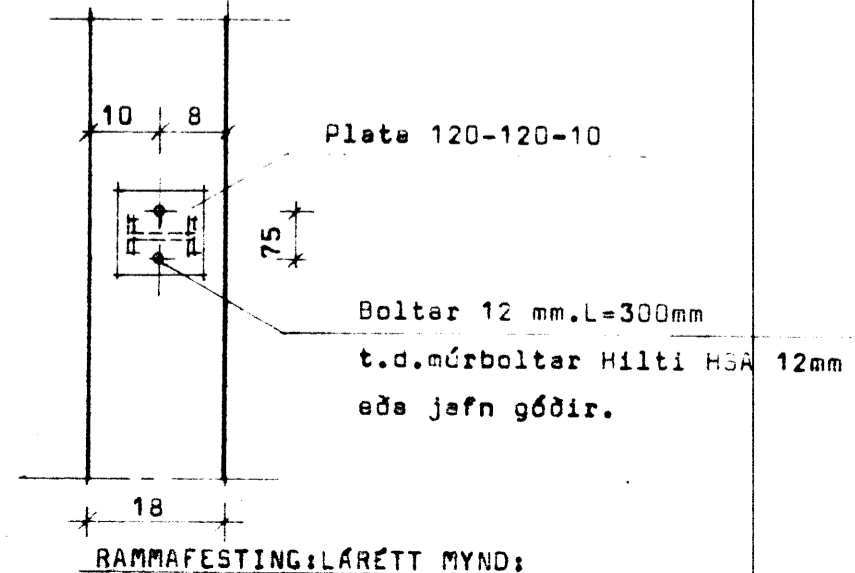

RAMMAFESTING: LÁRETT MYND:

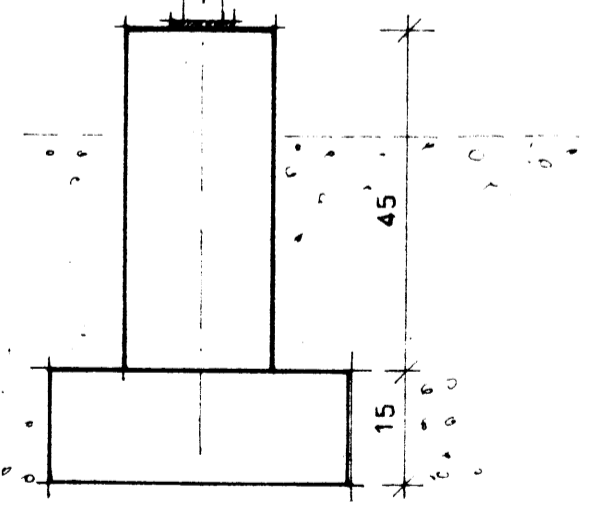


SÚLA: S1. LÖURETT MYND:

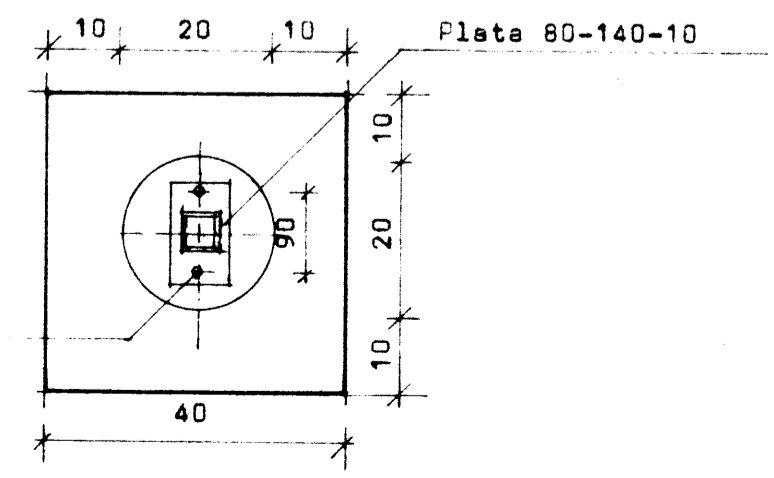

SÚLA: S1. LÁRETT MYND:

**LANGBÖND A ÞAKI.  
VÍXLLÜGN OG FESTING.  
HLIÐARMYND. M 1:10**

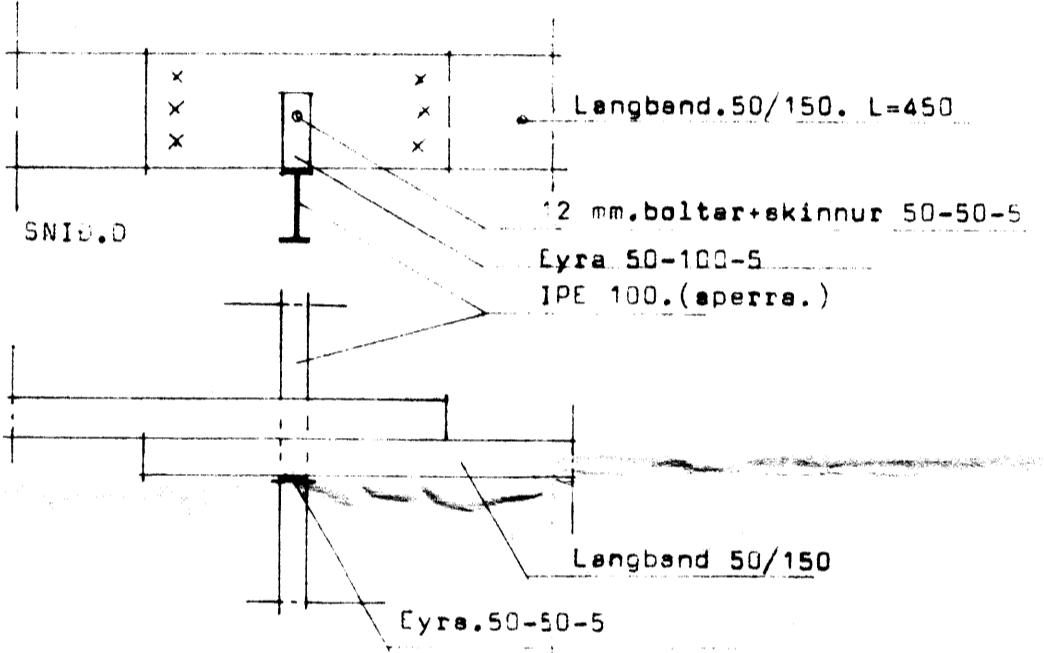

SNID. D LÁRETT mynd.

- Rör 2" eða
- 50-50-4
- Stöðhæð. 310-400
- 60-60-4 eða
- Rör 2 1/2"