




Bílageymsla.

Garfl.

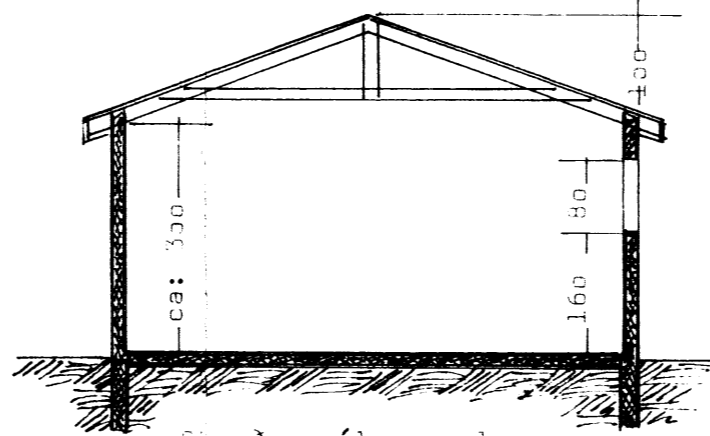

Skurður bílageymslu.




Hlið.

Garfl.


Bílageymsla.

Bílageymsla.


Hlið.

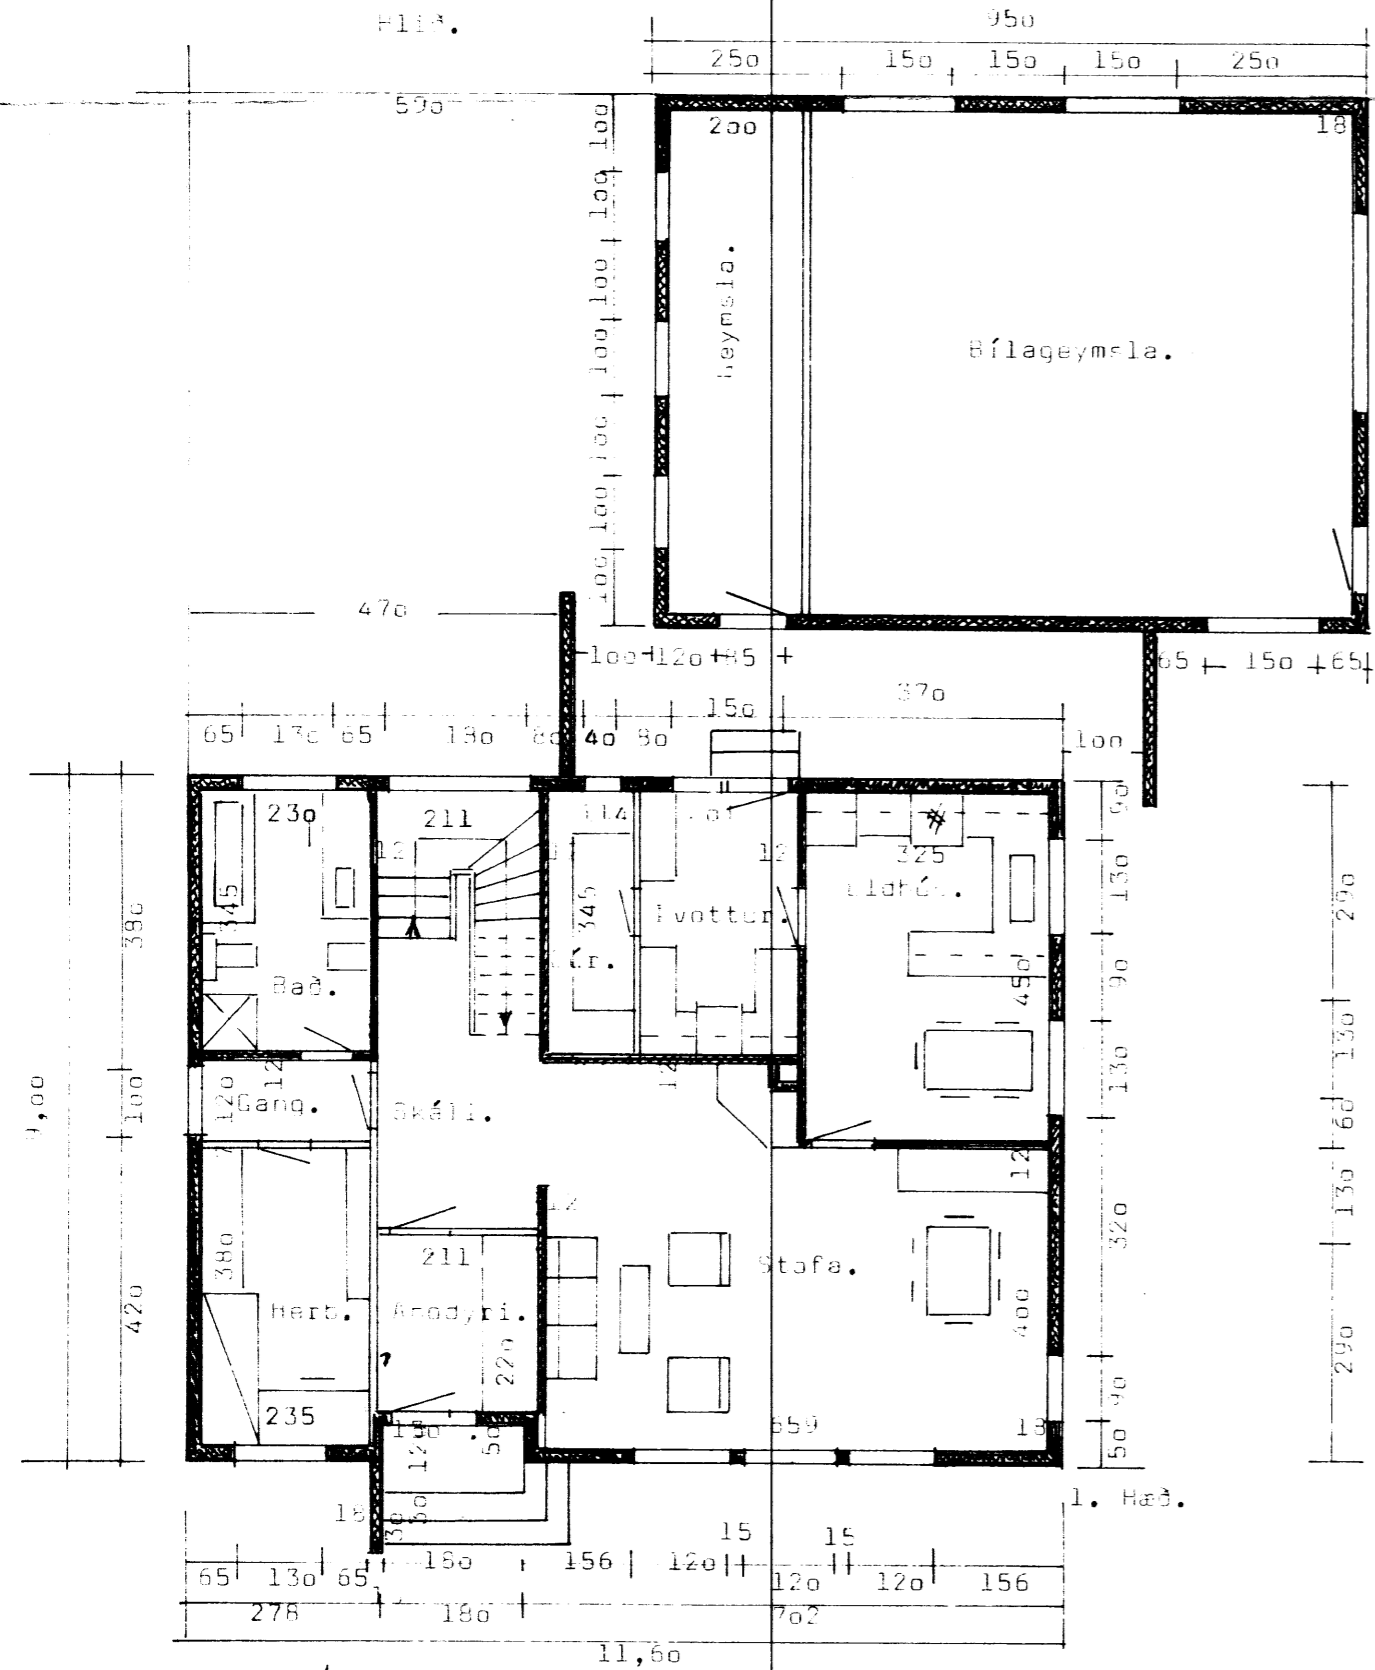

1. hæð.

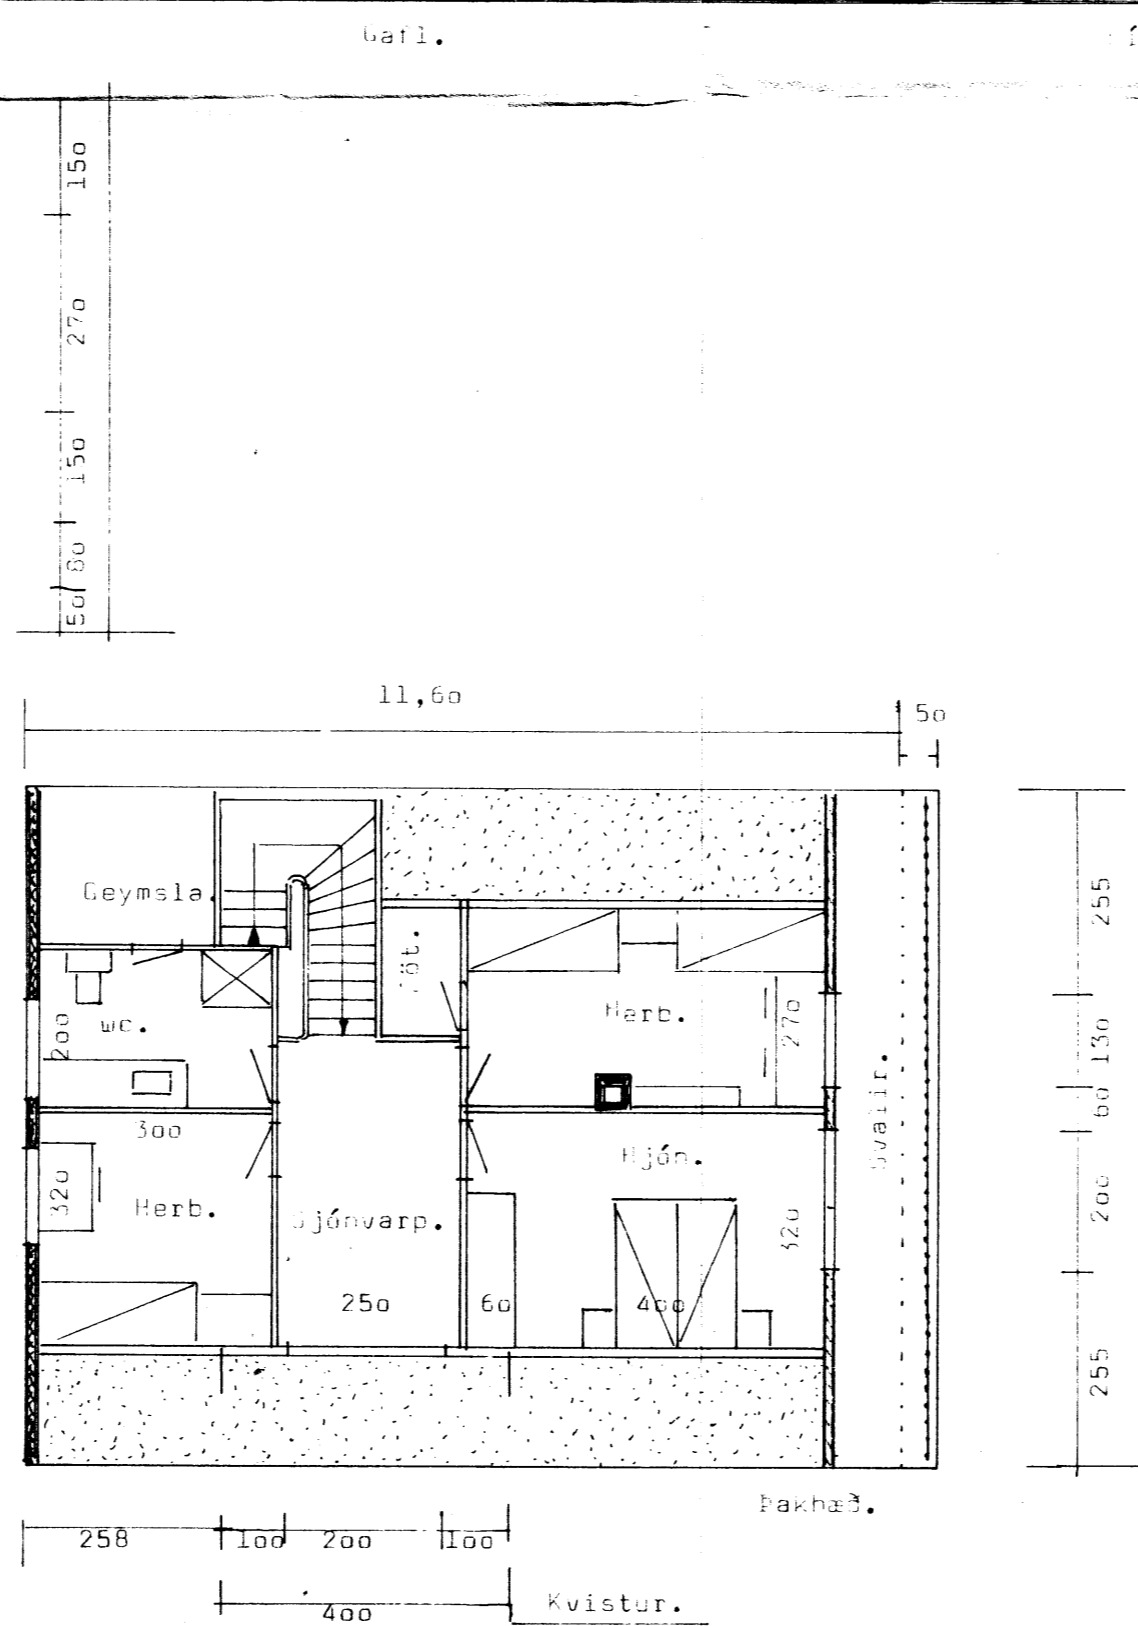

Þak hæð.

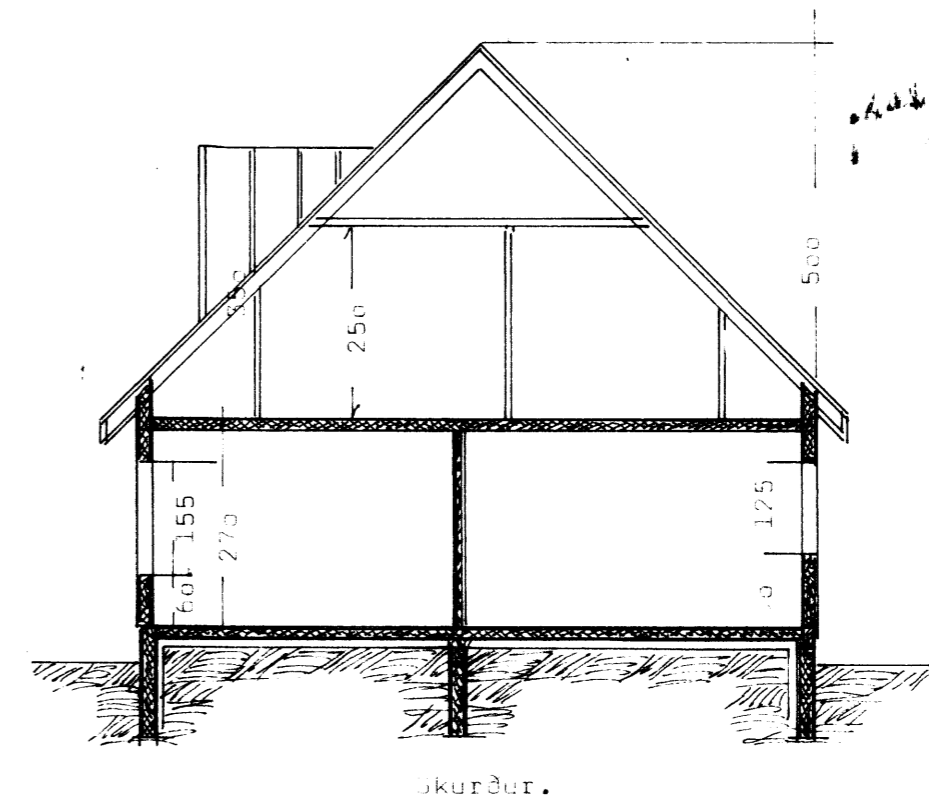

Skurður.

14.12.1977

**BL** BYGGINGASTOFNUN LANDBÚNADARINS  
LAUGAVEGI 120, REYKJAVÍK, SÍMI 25444

Blesastadir, Skeiðarreppi, ír.  
Íbúðarhúsi 103,5 m<sup>2</sup>.....53e,2 m<sup>2</sup>  
Bílageymsla og fl. 64,5 m<sup>2</sup>.....249,4 m<sup>2</sup>  
Grunnmyndir, skurðir og útlátsmyndir.

TEIKN. NR. 01~ 3309

BREYTT FRÁ

MÆLIKVARDI 1:100

DAGSETNING 15. nóv. 1977

TEIKNAD 0.7.2. að mestu

eftir hugmyndum höfunda.