Lausgangá 1:10

Blesastaðir

5. blað breiting
B 1 1:10
B 2 1:10

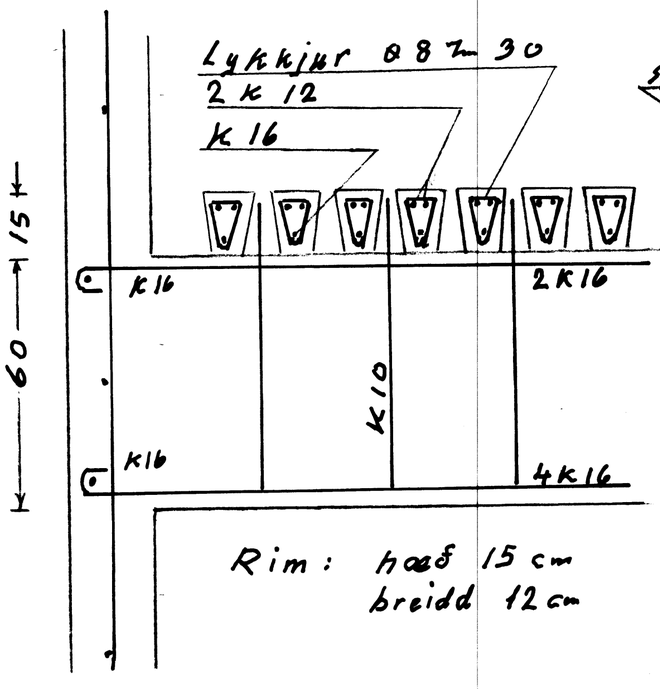

Rim: hæð 15 cm
breidd 12 cm

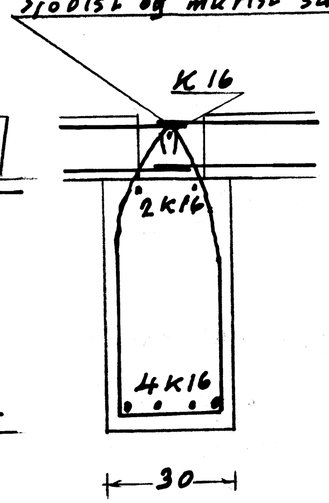

Föðurgangur 1:10

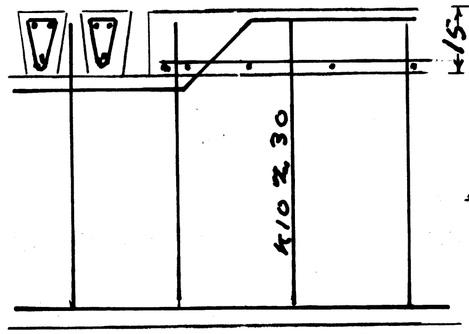

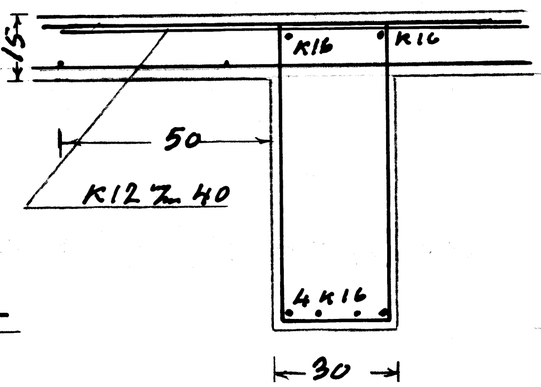

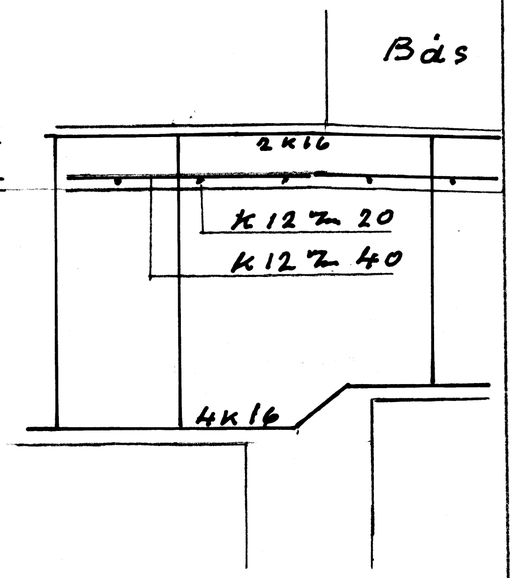

Flórar 1:0 B 2

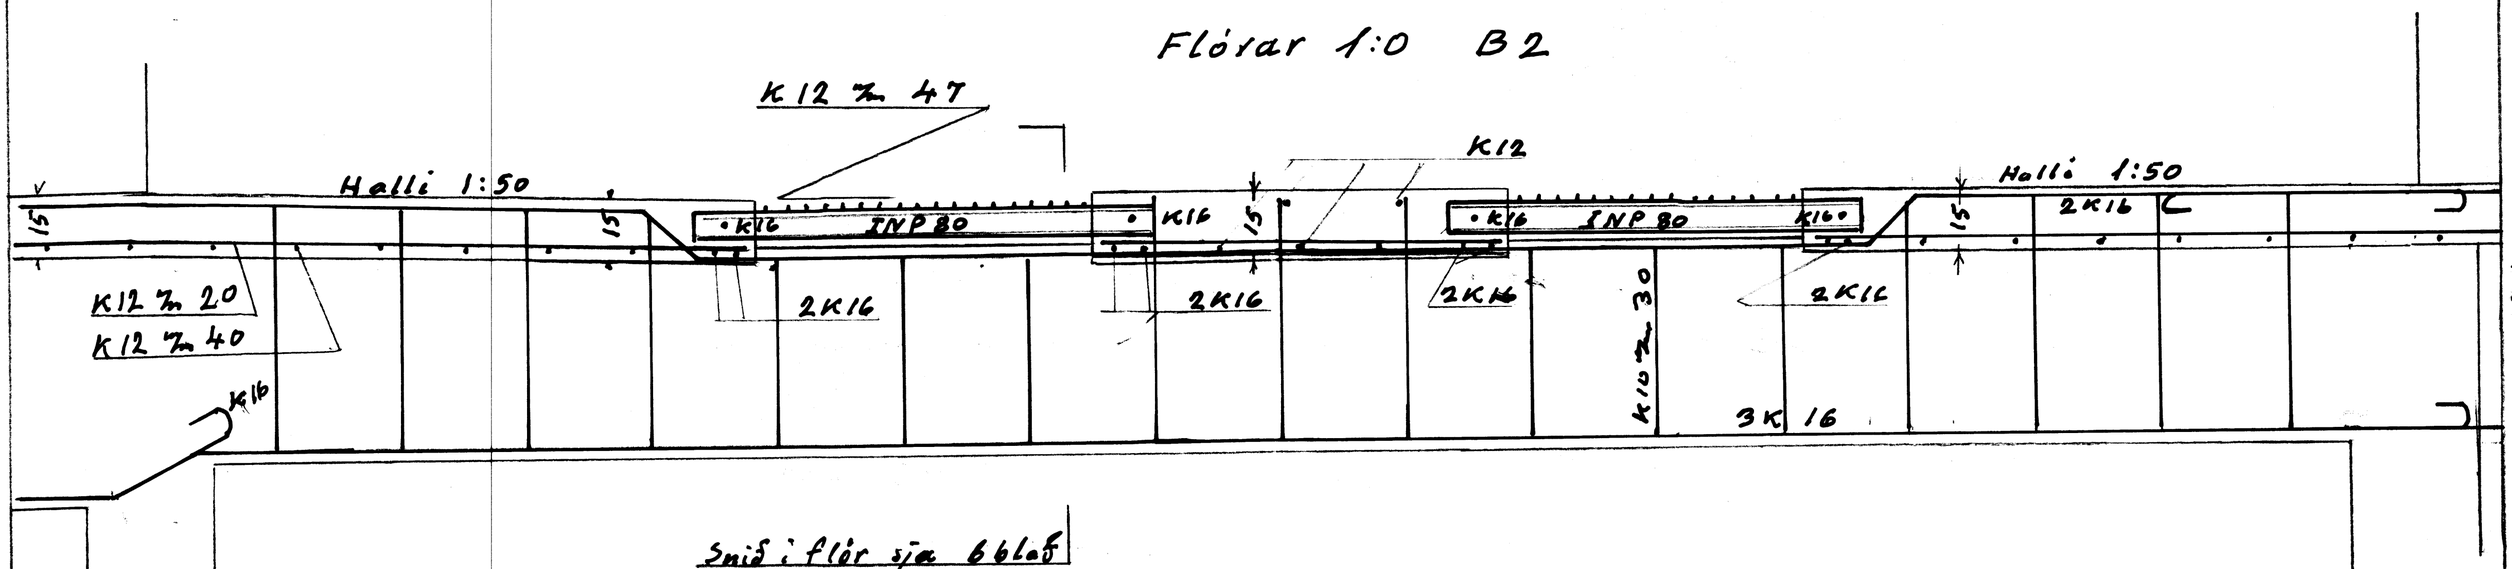

Smið í flór sjá 6 blað

1976 Magnús