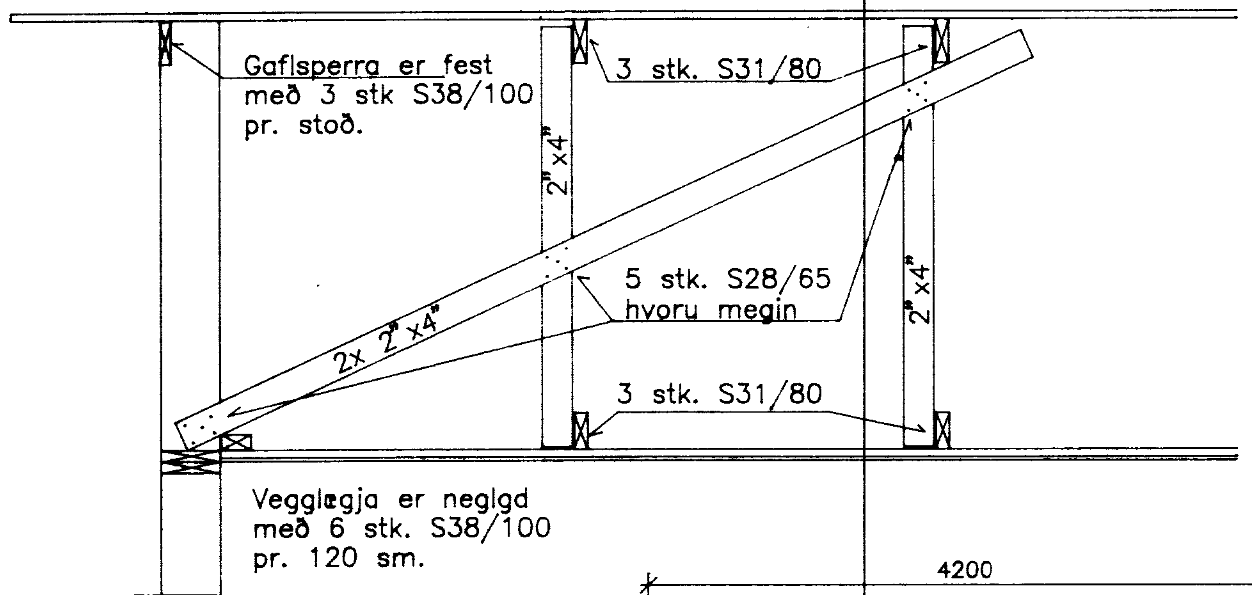

X – X GAFLSTÍFINGAR

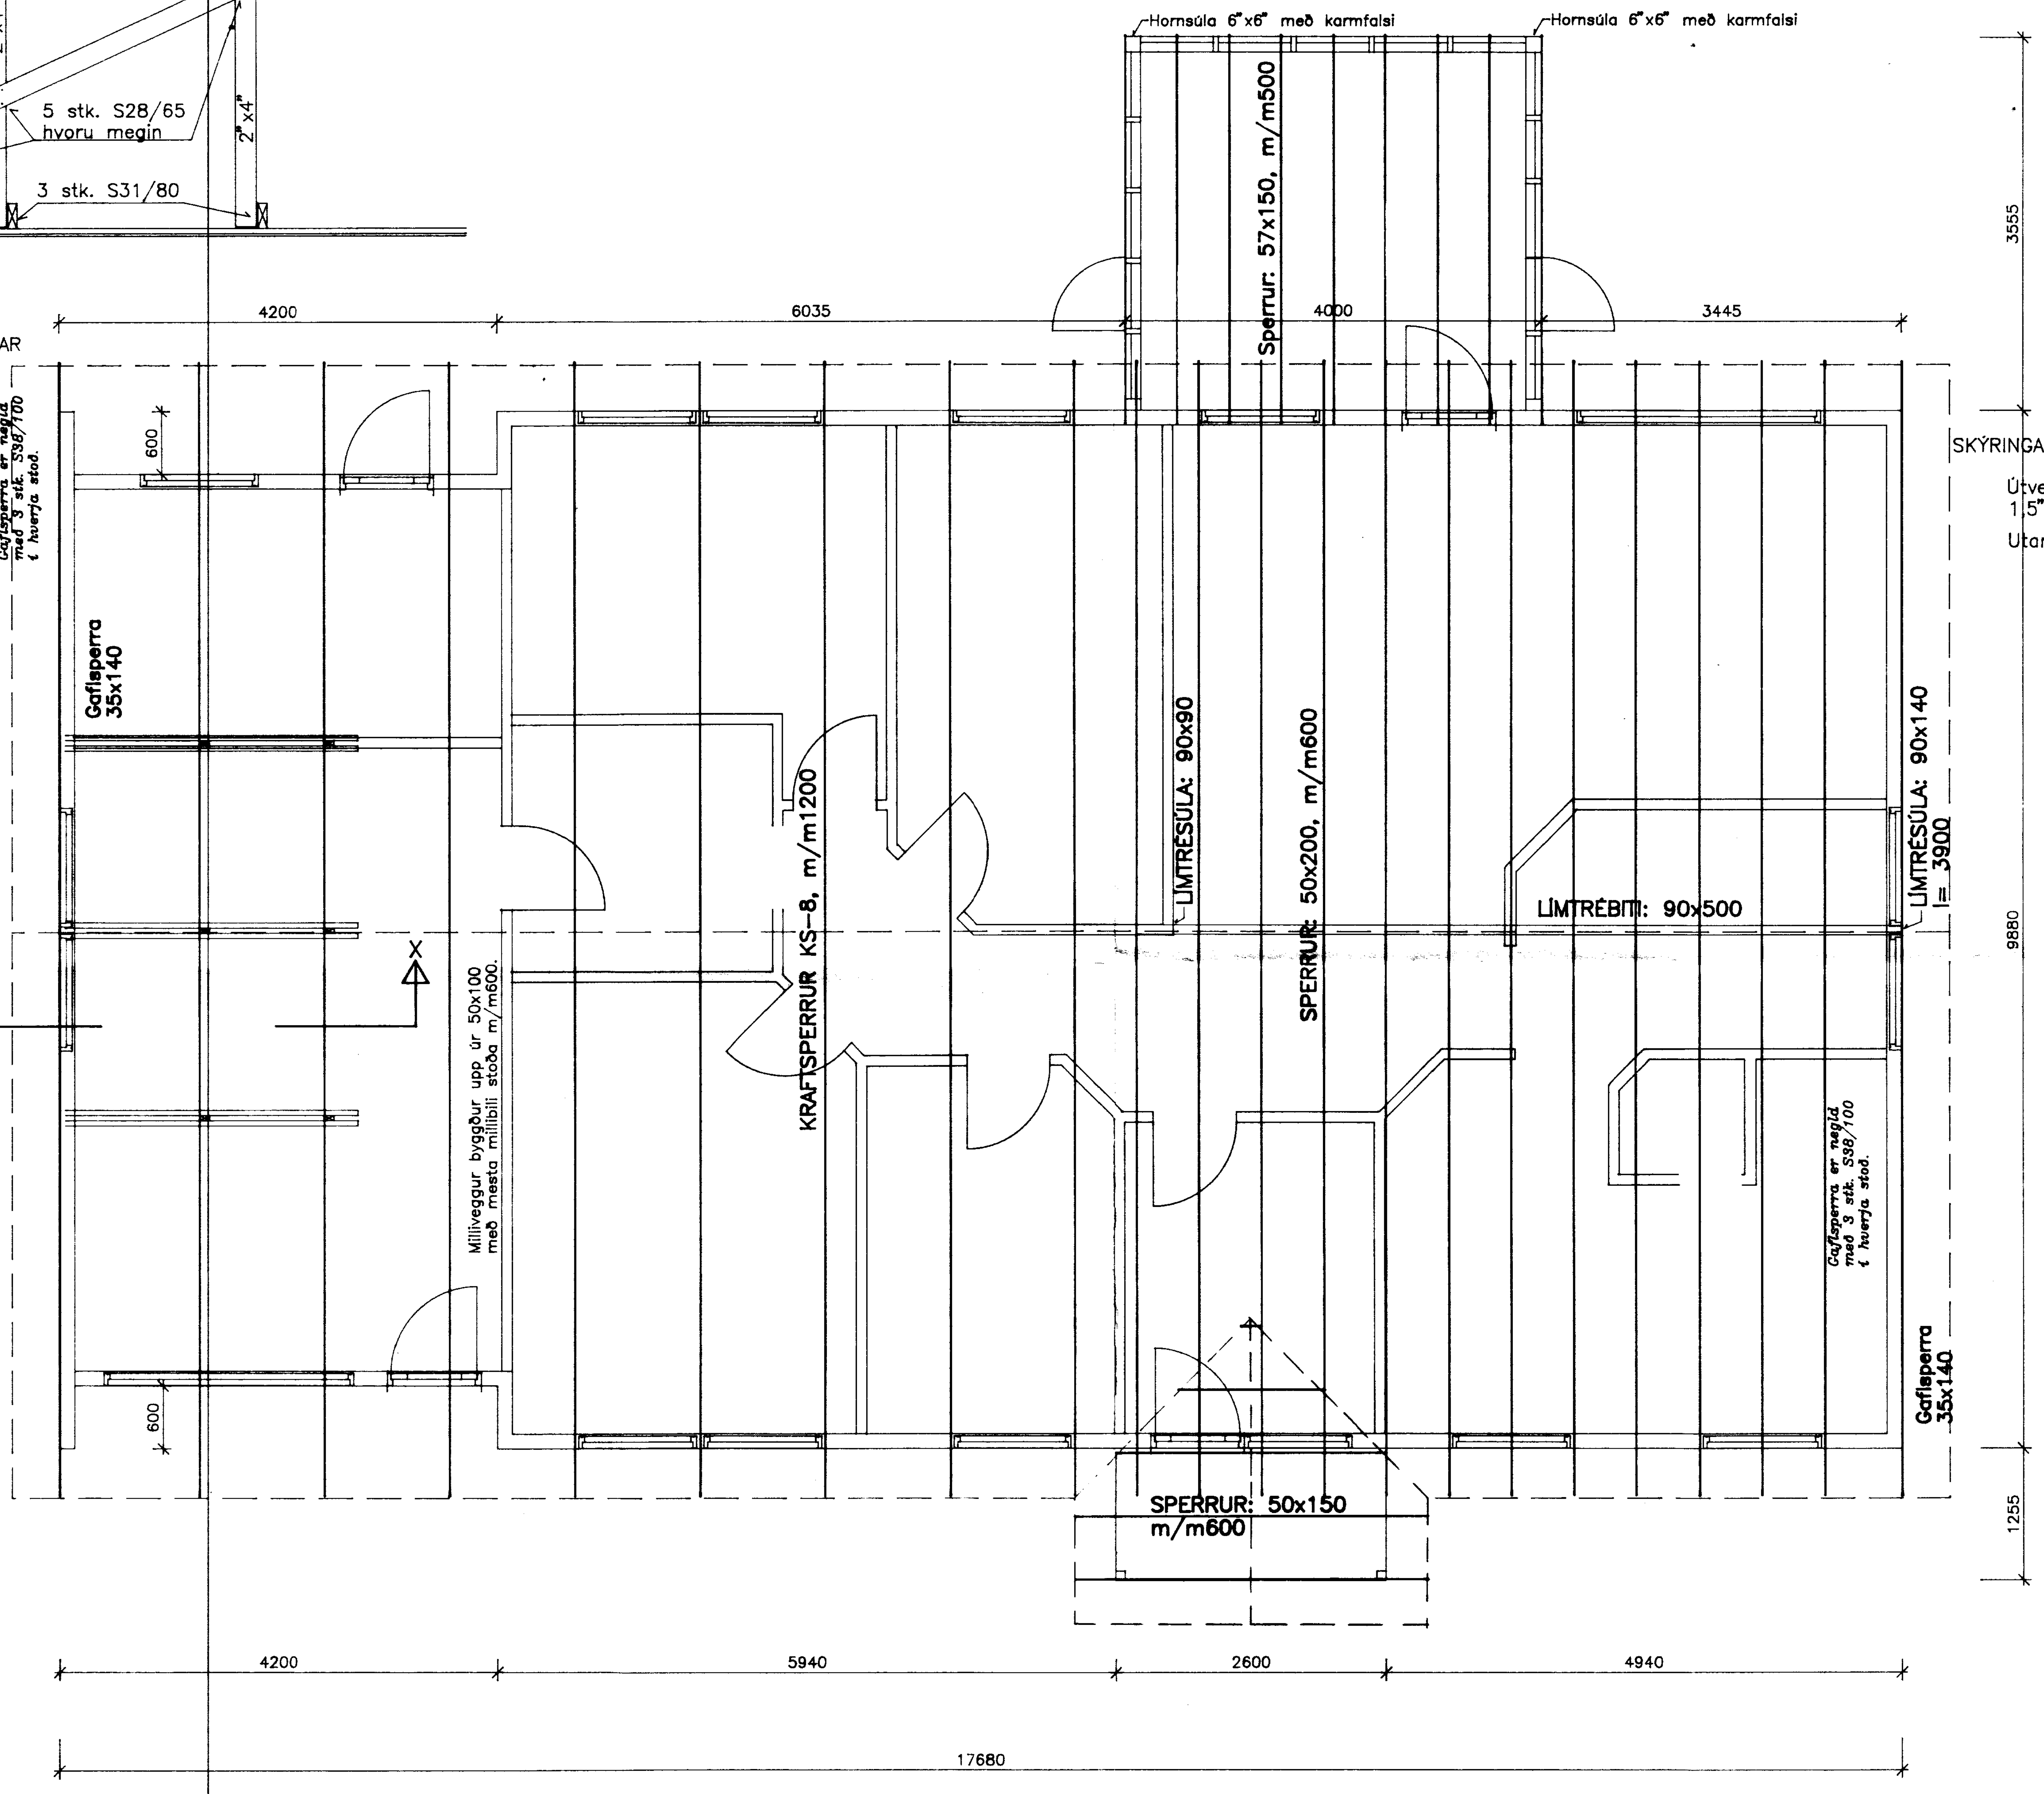

SKÝRINGAR:

Útveggir hússins eru úr timbri, byggðir upp úr valinni furu 1,5"x6", með mesta millibili stoða m/m600.

Utan á grind kemur : 12mm asfaltsoðið tjörutrétex
55mm listar og loftbil
"STENI" – Trefjaplastklæðning.

ÞAKVIÐIR:

Timburstærðir eru í mm.

Allir burðarviðir séu minnst að gæðaflokki T200, límtré sé að gæðaflokki L400.

Festihlutir úr járni séu heitgalvaniseraðir.

Þar sem tré leggst að steisteypu eða steypist inn, komi asfaltpappi milli steypu og timburs og fúavörn t.d. C–TOX eða sambærilegu.

S– táknar venlulegan sléttan saum
K– táknar kambsaum.

Naglastærð a/b, táknar þvermál a í 1/10 hluta mm og lengd b í mm.

- Þak er heilklætt með borðviði 25x150.
- Negla skal í hverja sperru með S31/80, samkvæmt eftirfarandi :

Á úthornum húss, 1,5x1,5 m	5 stk
Meðfram útbrúnum húss 1,5 m	3 stk.
Inni á þaki	2 stk.

- Þakpappi skarist um 100 mm og þannig frá honum gengið að hann rifni ekki né skemmist áður en þakklæðning er lögð á.
- Þakklæðningu skal negla sem hér segir:

Á úthornum húss, 1,5x1,5 m	21 stk. pr. m2
Meðfram útbrún húss 1,5 m	16 stk. pr. m2
Inni á Þaki	10 stk. pr. m2.

- Allur saumur og skrúfur í þaki sé zinkhúðaðar.

TEIKNIVER
Teiknistofa, tæknþjónusta Sími 98-21738 SELFOSSI

Íbúðarhús, BRAUTARHOLTI, Skeiðum.

S P E R R U P L A N

Mkv.= 1:50
TEIKN: ssh
Stóru–Sandvík 4, í apríl 1992

S11–91.06

2–51