


NR. 9

NR. 11

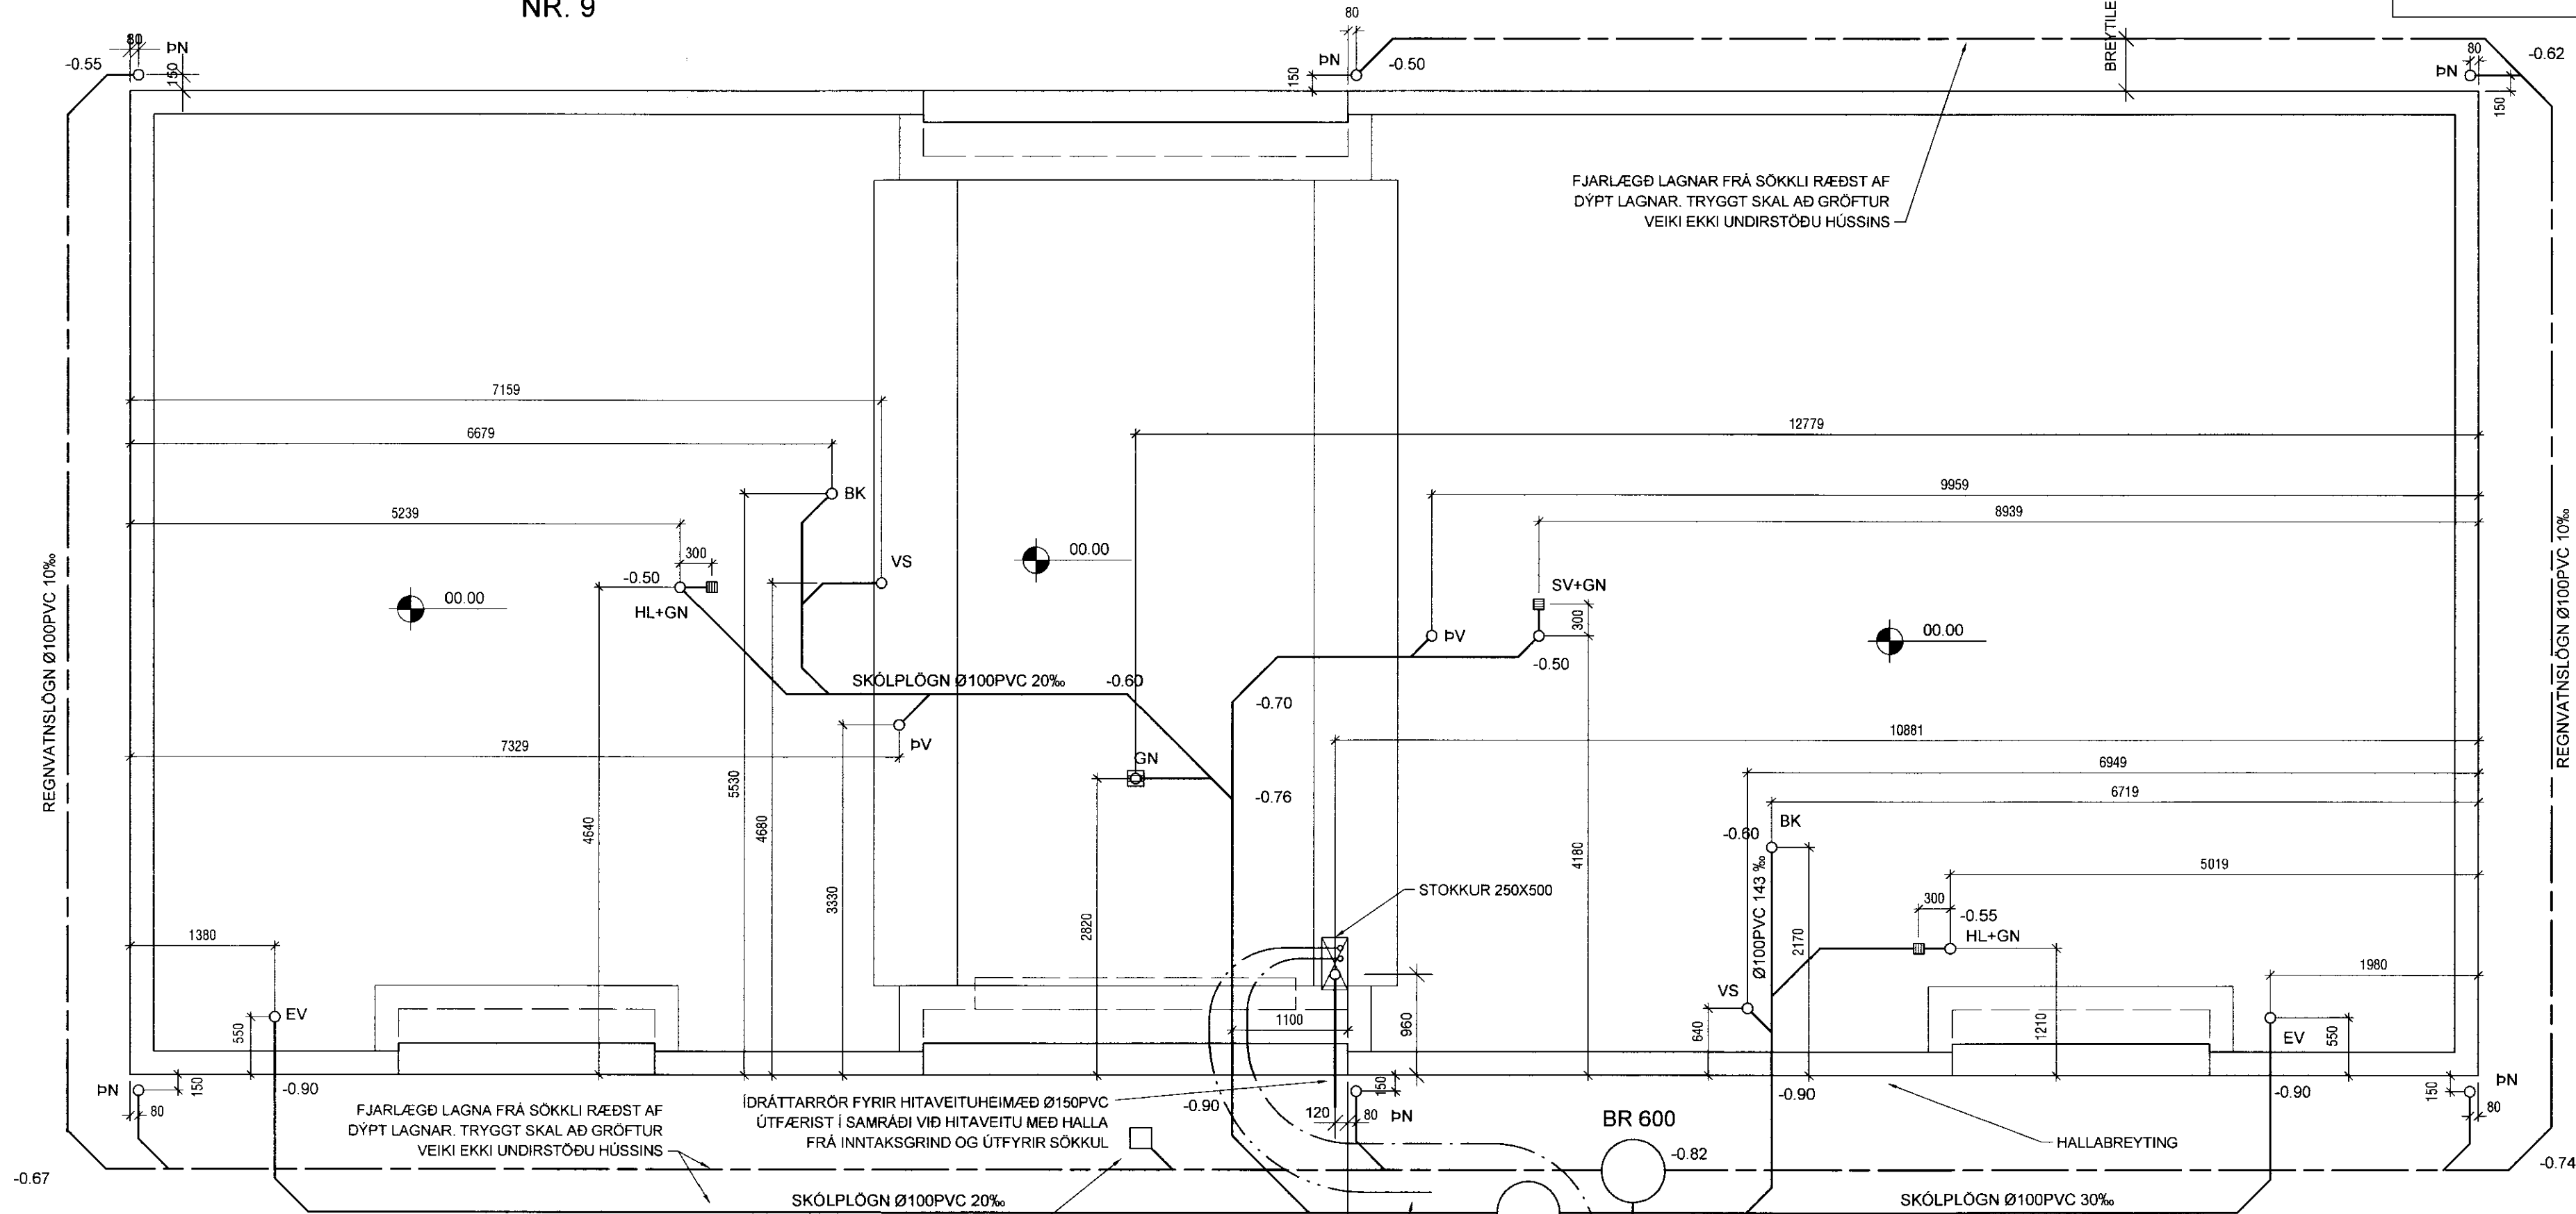

FJARLÆGÐ LAGNAR FRÁ SÖKKLI RÆÐST AF
DÝPT LAGNAR. TRYGGT SKAL AÐ GRÖFTUR
VEIKI EKKI UNDIRSTÖÐU HÚSSINS

FJARLÆGÐ LAGNA FRÁ SÖKKLI RÆÐST AF
DÝPT LAGNAR. TRYGGT SKAL AÐ GRÖFTUR
VEIKI EKKI UNDIRSTÖÐU HÚSSINS

IDRÁTTARRÖR FYRIR HITAVEITUHEIMÆÐ Ø150PVC
ÚTFÆRIST Í SAMRÁÐI VIÐ HITAVEITU MEÐ HALLA
FRÁ INNTAKSGRIND OG ÚTFYRIR SÖKKUL

AFRENNSLI HITAVEITU Ø32PEH TENGT BÆJAR-
KERFI Í SAMRÁÐI VIÐ BYGGINGARFULLTRÚA

SKLOP- OG REGNVATNSLAGNIR Ø150 PVC MEÐ
JÖFNUM HALLA 20-300 PRÓMILL AÐ TENGISTÚTUM

IDRÁTTARRÖR FYRIR KALDAVATNSHEIMÆÐ Ø50PEH
(HEIMÆÐ Ø32 PEH), DÝPI A.M.K 1200MM

SKÝRINGAR

ALLIR KÓTAR Á TEIKNINGUNNI ERU AFSTÆÐIR MIÐAÐ VIÐ SETTAN KÓTA K=0.0
Á BOTNPLÖTUNNI. VARÐANDI RAUNKÓTA Á BOTNPLÖTU VÍSAST TIL LÖÐARBLAÐA OG
SAMRÁÐS VIÐ BYGGINGARFULLTRÚA.
STAÐSETNING NIÐURFALLA Í LÖÐ ÁKVARDIST NÁNAR VIÐ ENDANLEGA
LÖÐARHÖNNUN.
GERT ER RÁÐ FYRIR AÐ GRUNNLAGNIR SÉU LAGÐAR ÁÐUR EN UNDIRSTÖÐUR ERU
STEYPTAR. ÞAR SEM GRAFIÐ ER NIÐUR FYRIR UNDIRSTÖÐUR SKAL ÞJAPPA VANDLEGA
AFTUR OG ÞAR SEM LÖGN LIGGUR MEÐFRAM UNDIRSTÖÐUM NEÐAR EN UNDIRSTÖÐUSÓLI
SKAL LÖGN FÆRD UTAR TIL AÐ VEIKJA EKKI UNDIRSTÖÐUNA.

GRUNNLAGNIR 1:50

Teiknistofa A.V.J. 040344-3309

TEIKNISTOFA A.V.J.
Hólmaslóð 4, 101 Reykjavík
Símar: 554-0673 og 896-3230

Aðalsteinn V. Jónsson
Byggingatæknifræðingur M.T.F.I
Stuðlaseli 18, 109 Reykjavík
Kt: 040344-3309

Verkheiti: Brautarholt 9 og 9a
Skeiða- og Grúpvæjareppi

Heiti: Grunnlagir Verk. nr: 04403

Hannað: KMP Teiknað: BMS Yfirferið: AVJ Dags: 22.08.06 Kvarði: 1:50

BREYTT