mál kjallara m. 1:50
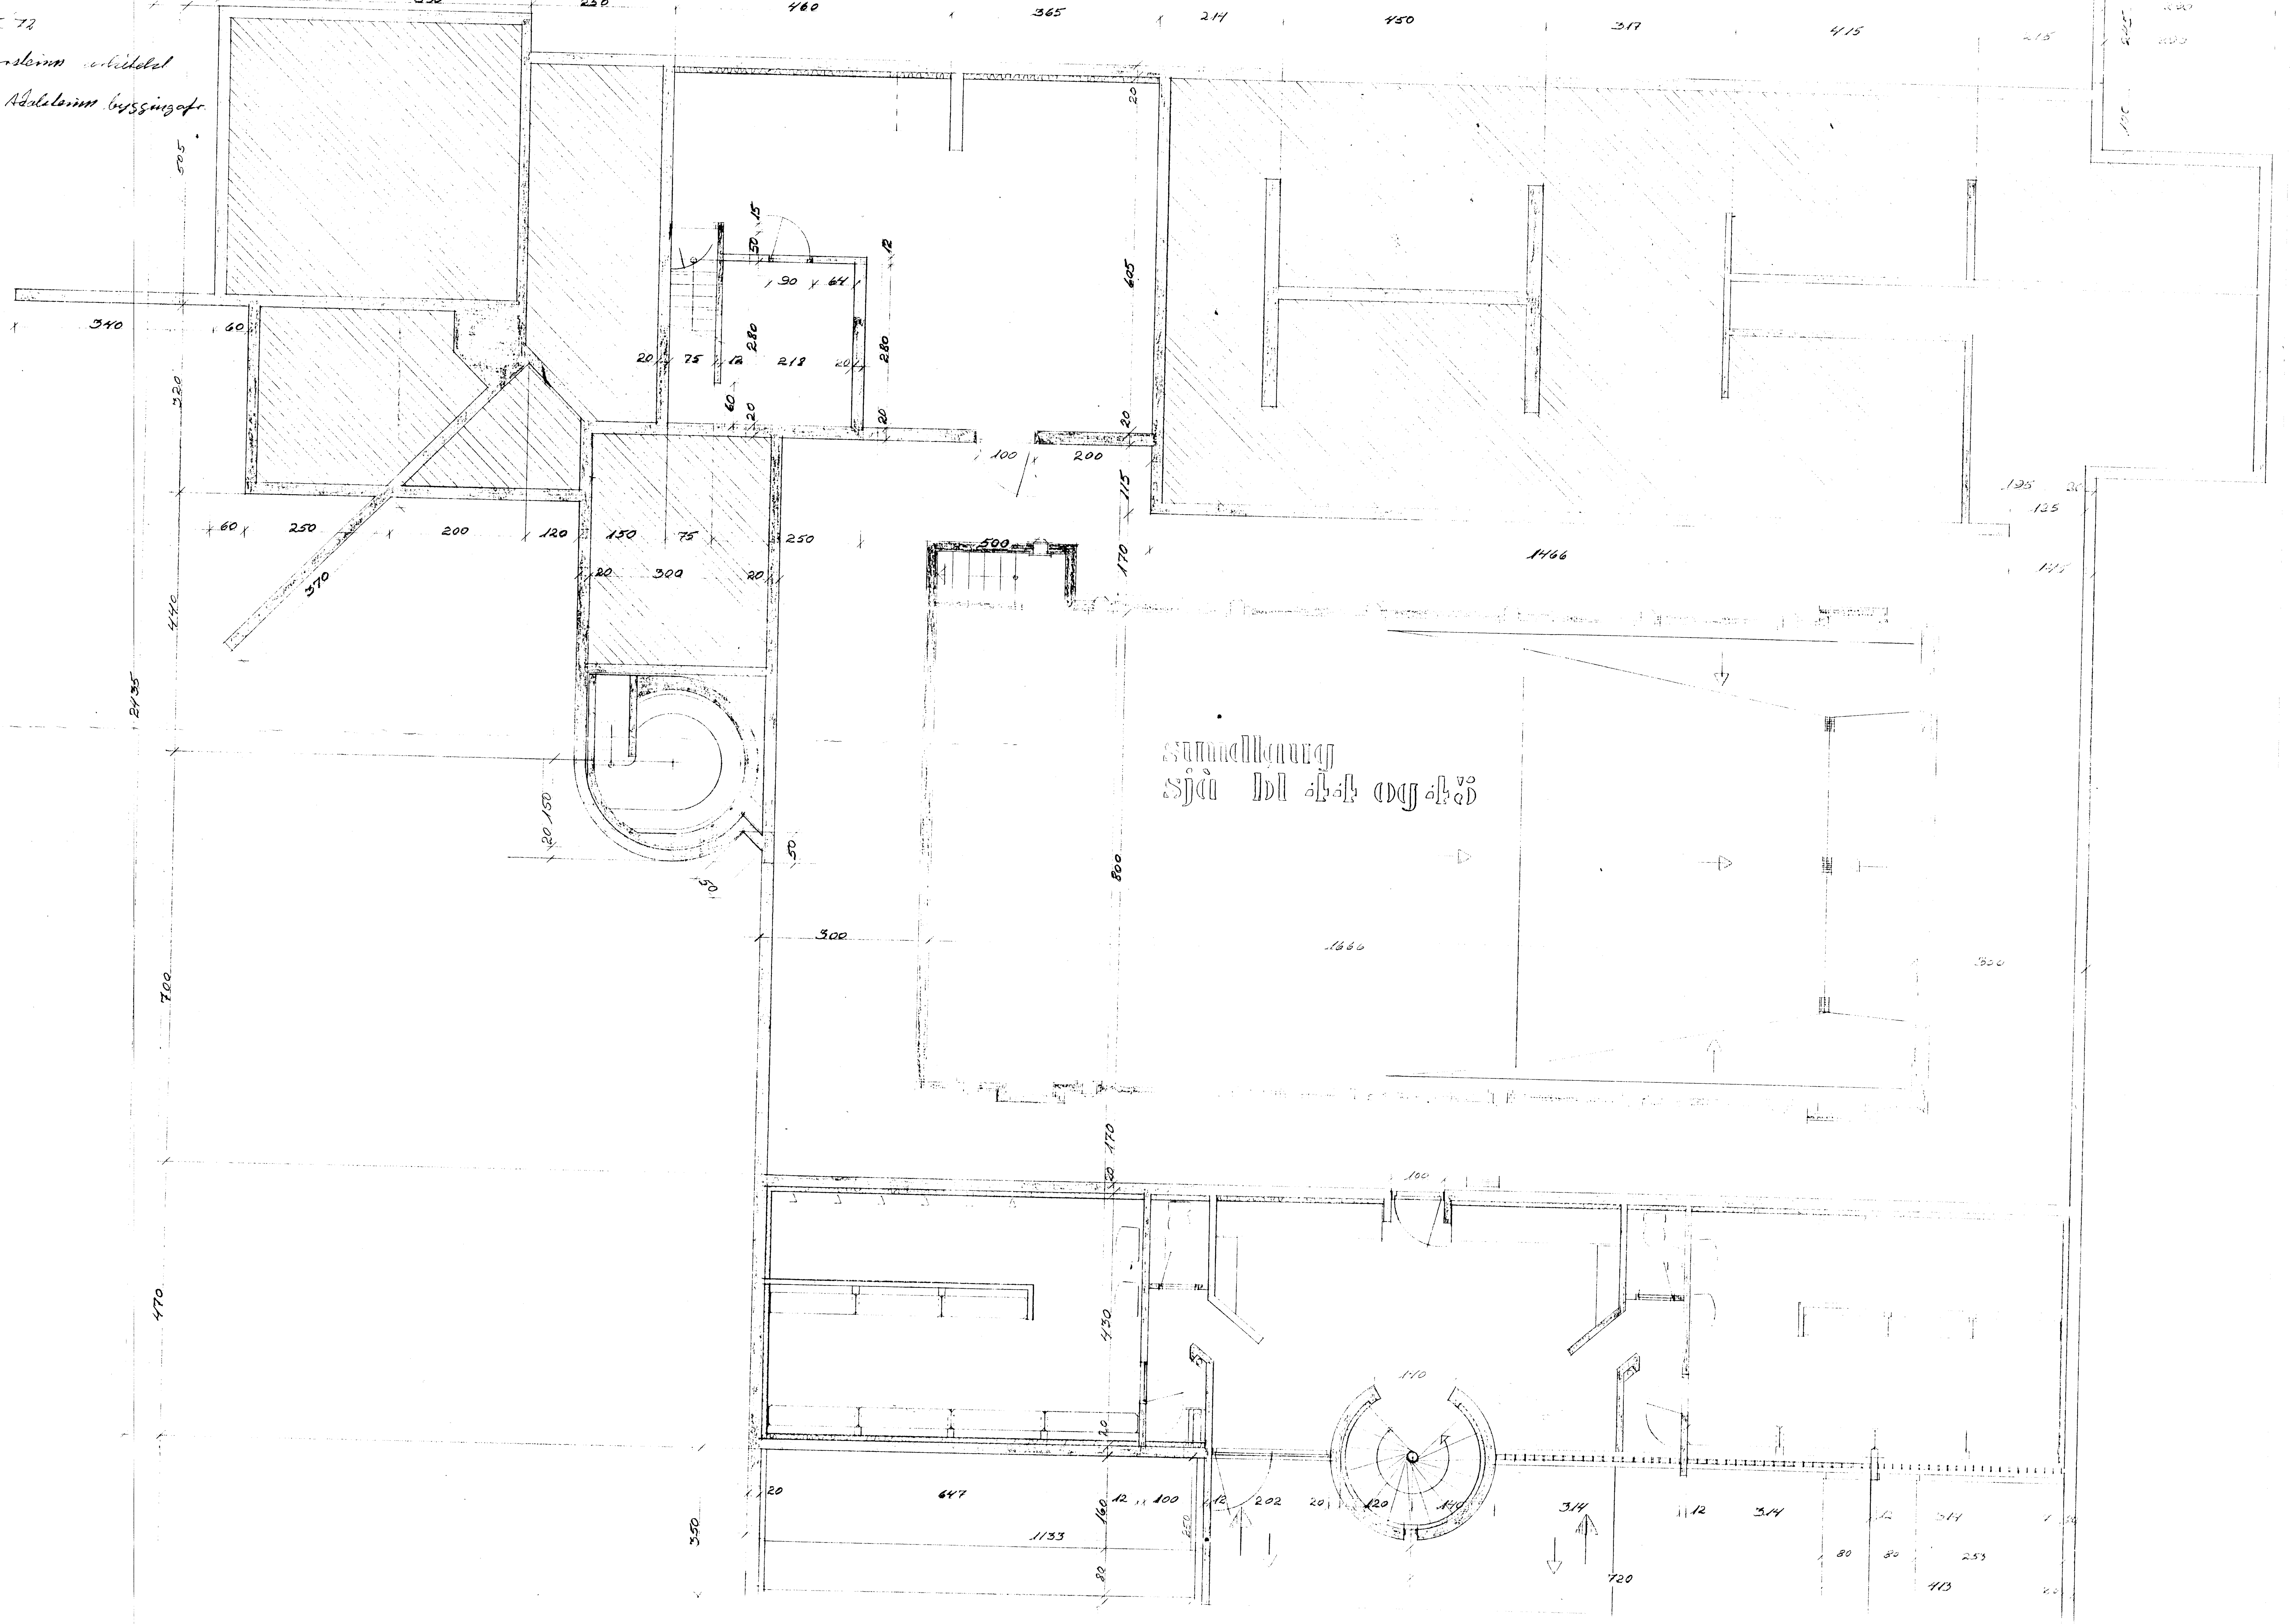
R.vík 25.5.72