


Bryansstaðir á Skeiðum 5. snið i vegg 1:10

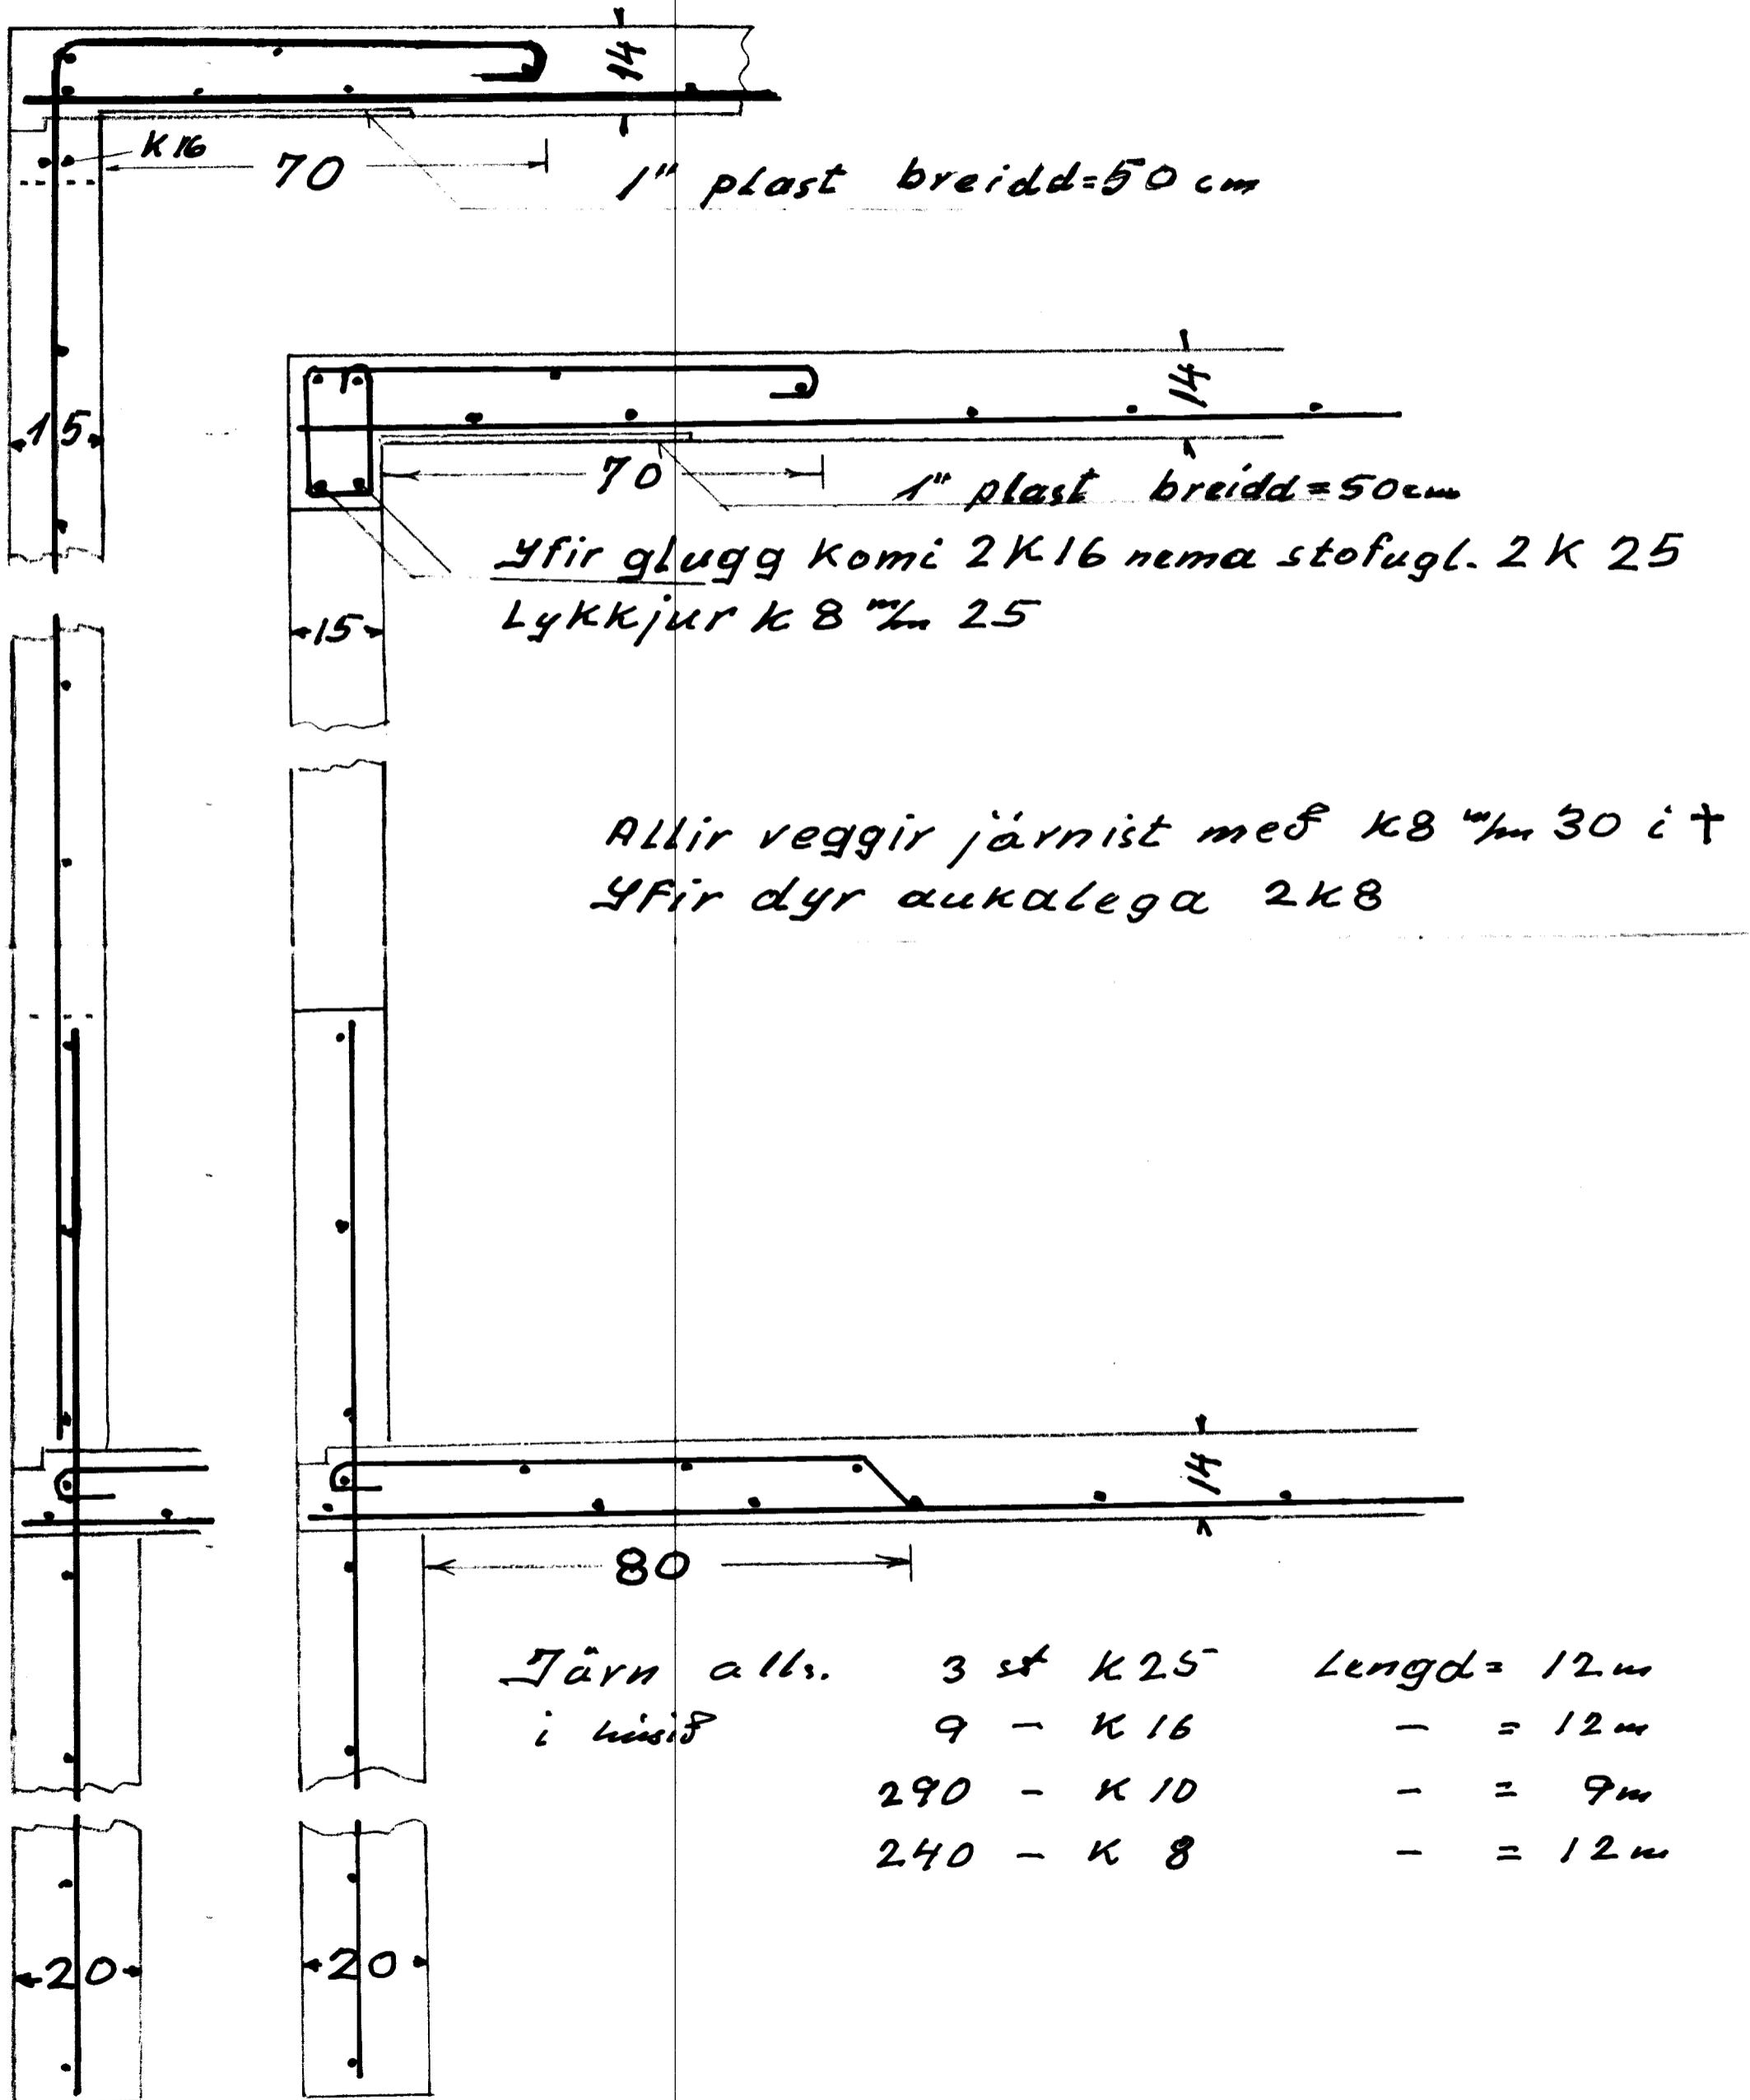

4.12.72

Mofinn