


SAMPYKKT
 17 OKT. 2012
Ólafur Gíslason
 Byggingafræðingur og Flóahfræðingur

ARSTUN SAMBÆRINGARHÖNNALEIÐ

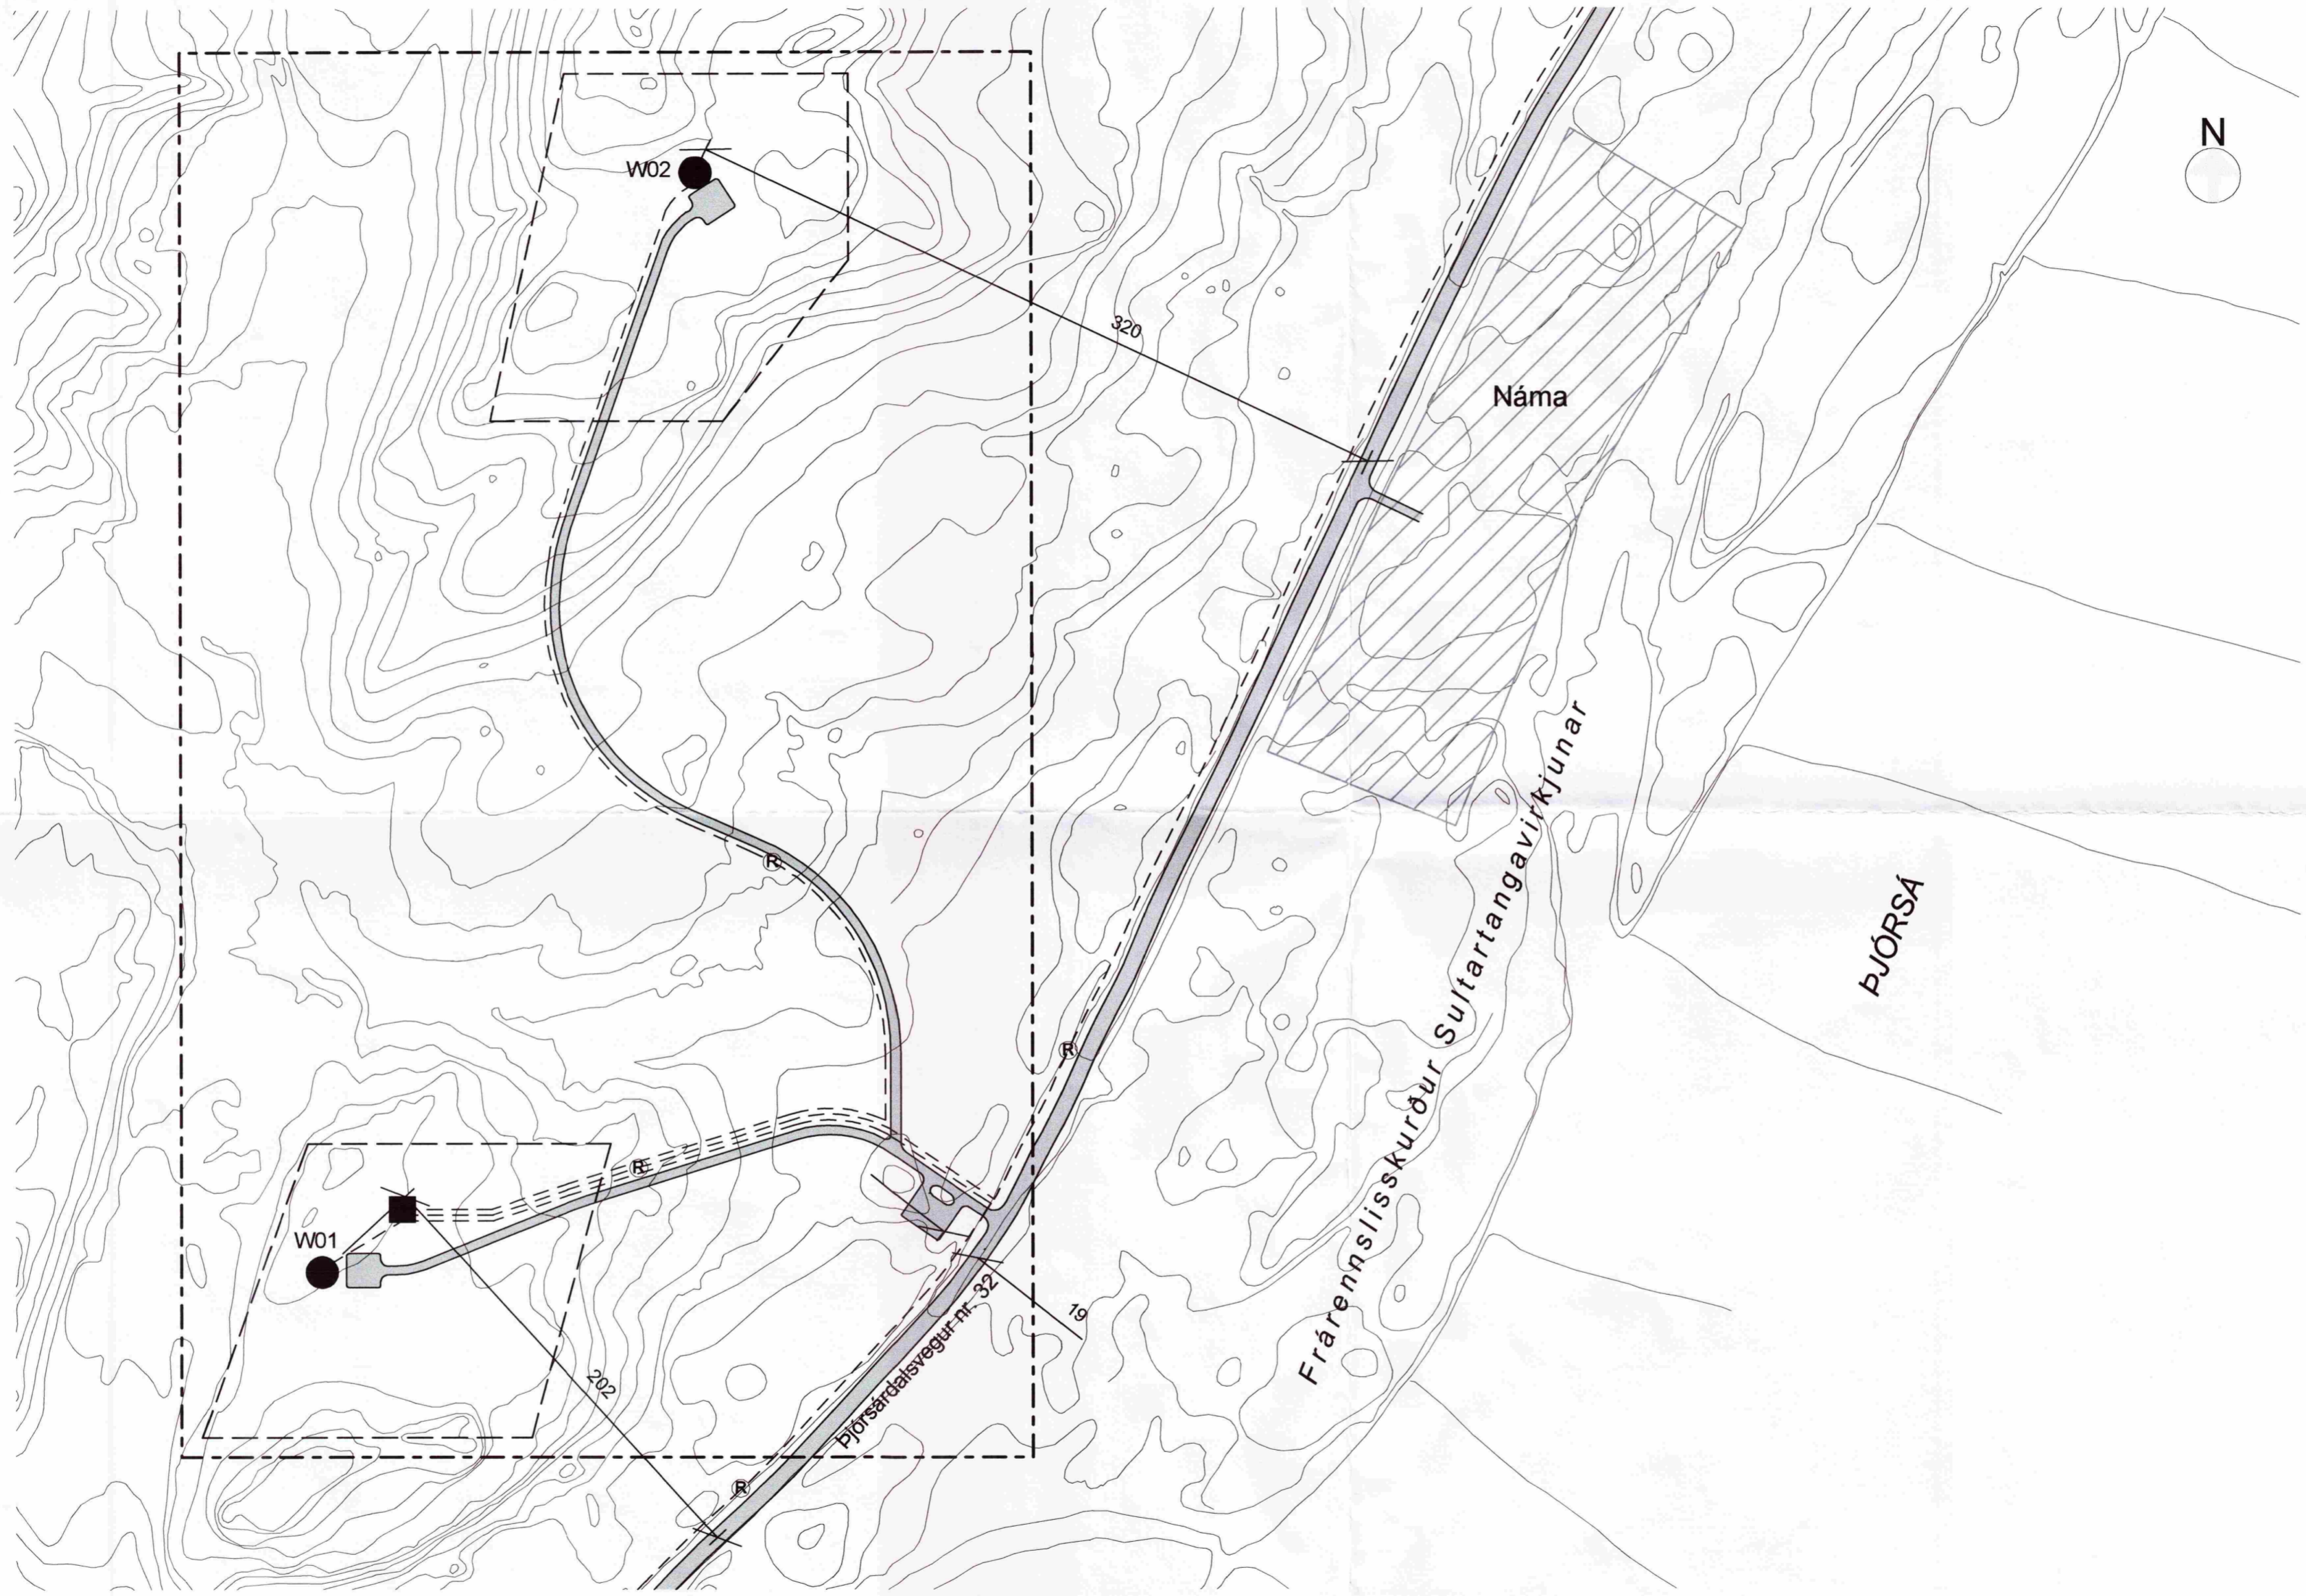

SKÝRINGAR

	Vindraftsöðvar
	Spennistöð
	Byggingarreitur
	Rafstrengur
	Náma
	Vegur
	Plön
	Skipulagssvæði

Landsvirkjun

Guðhastur Magnússon
 250 377 32 09

BR. DAGS. BREYTING. REKIN. TEKIN.

VSÓ RÁÐGJÖF
BOGNVITUNIR 20, 100 REYKJAVÍK, 1000 500 5000, SÍMIFRÉ 595 4014, NETTAFRÉ 595 4014

VINDRAFSTÖÐVAR OG SPENNISTÖÐ Á HAFI

ADALUPPDRAKTUR	HANNASTJÓRN	GLJMFILL
AFSTÖÐUMYND / LOFTMYND	VSÓ RÁÐGJÖF	
	SAMPYKKT	
	KT	

KVÆÐI A1 / 1:1500	REYKJAVÍK	01.10.2012
VEÐNÆR	TEKIN NR.	BR.
12211	03	