
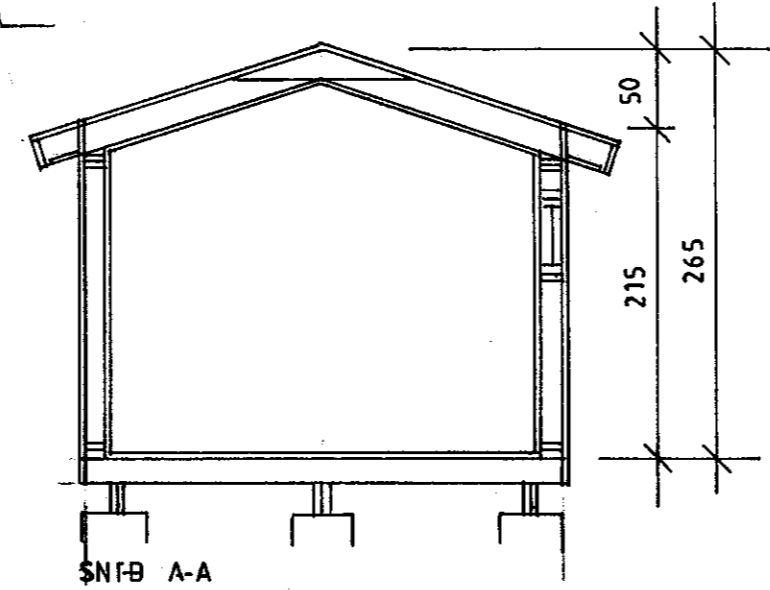
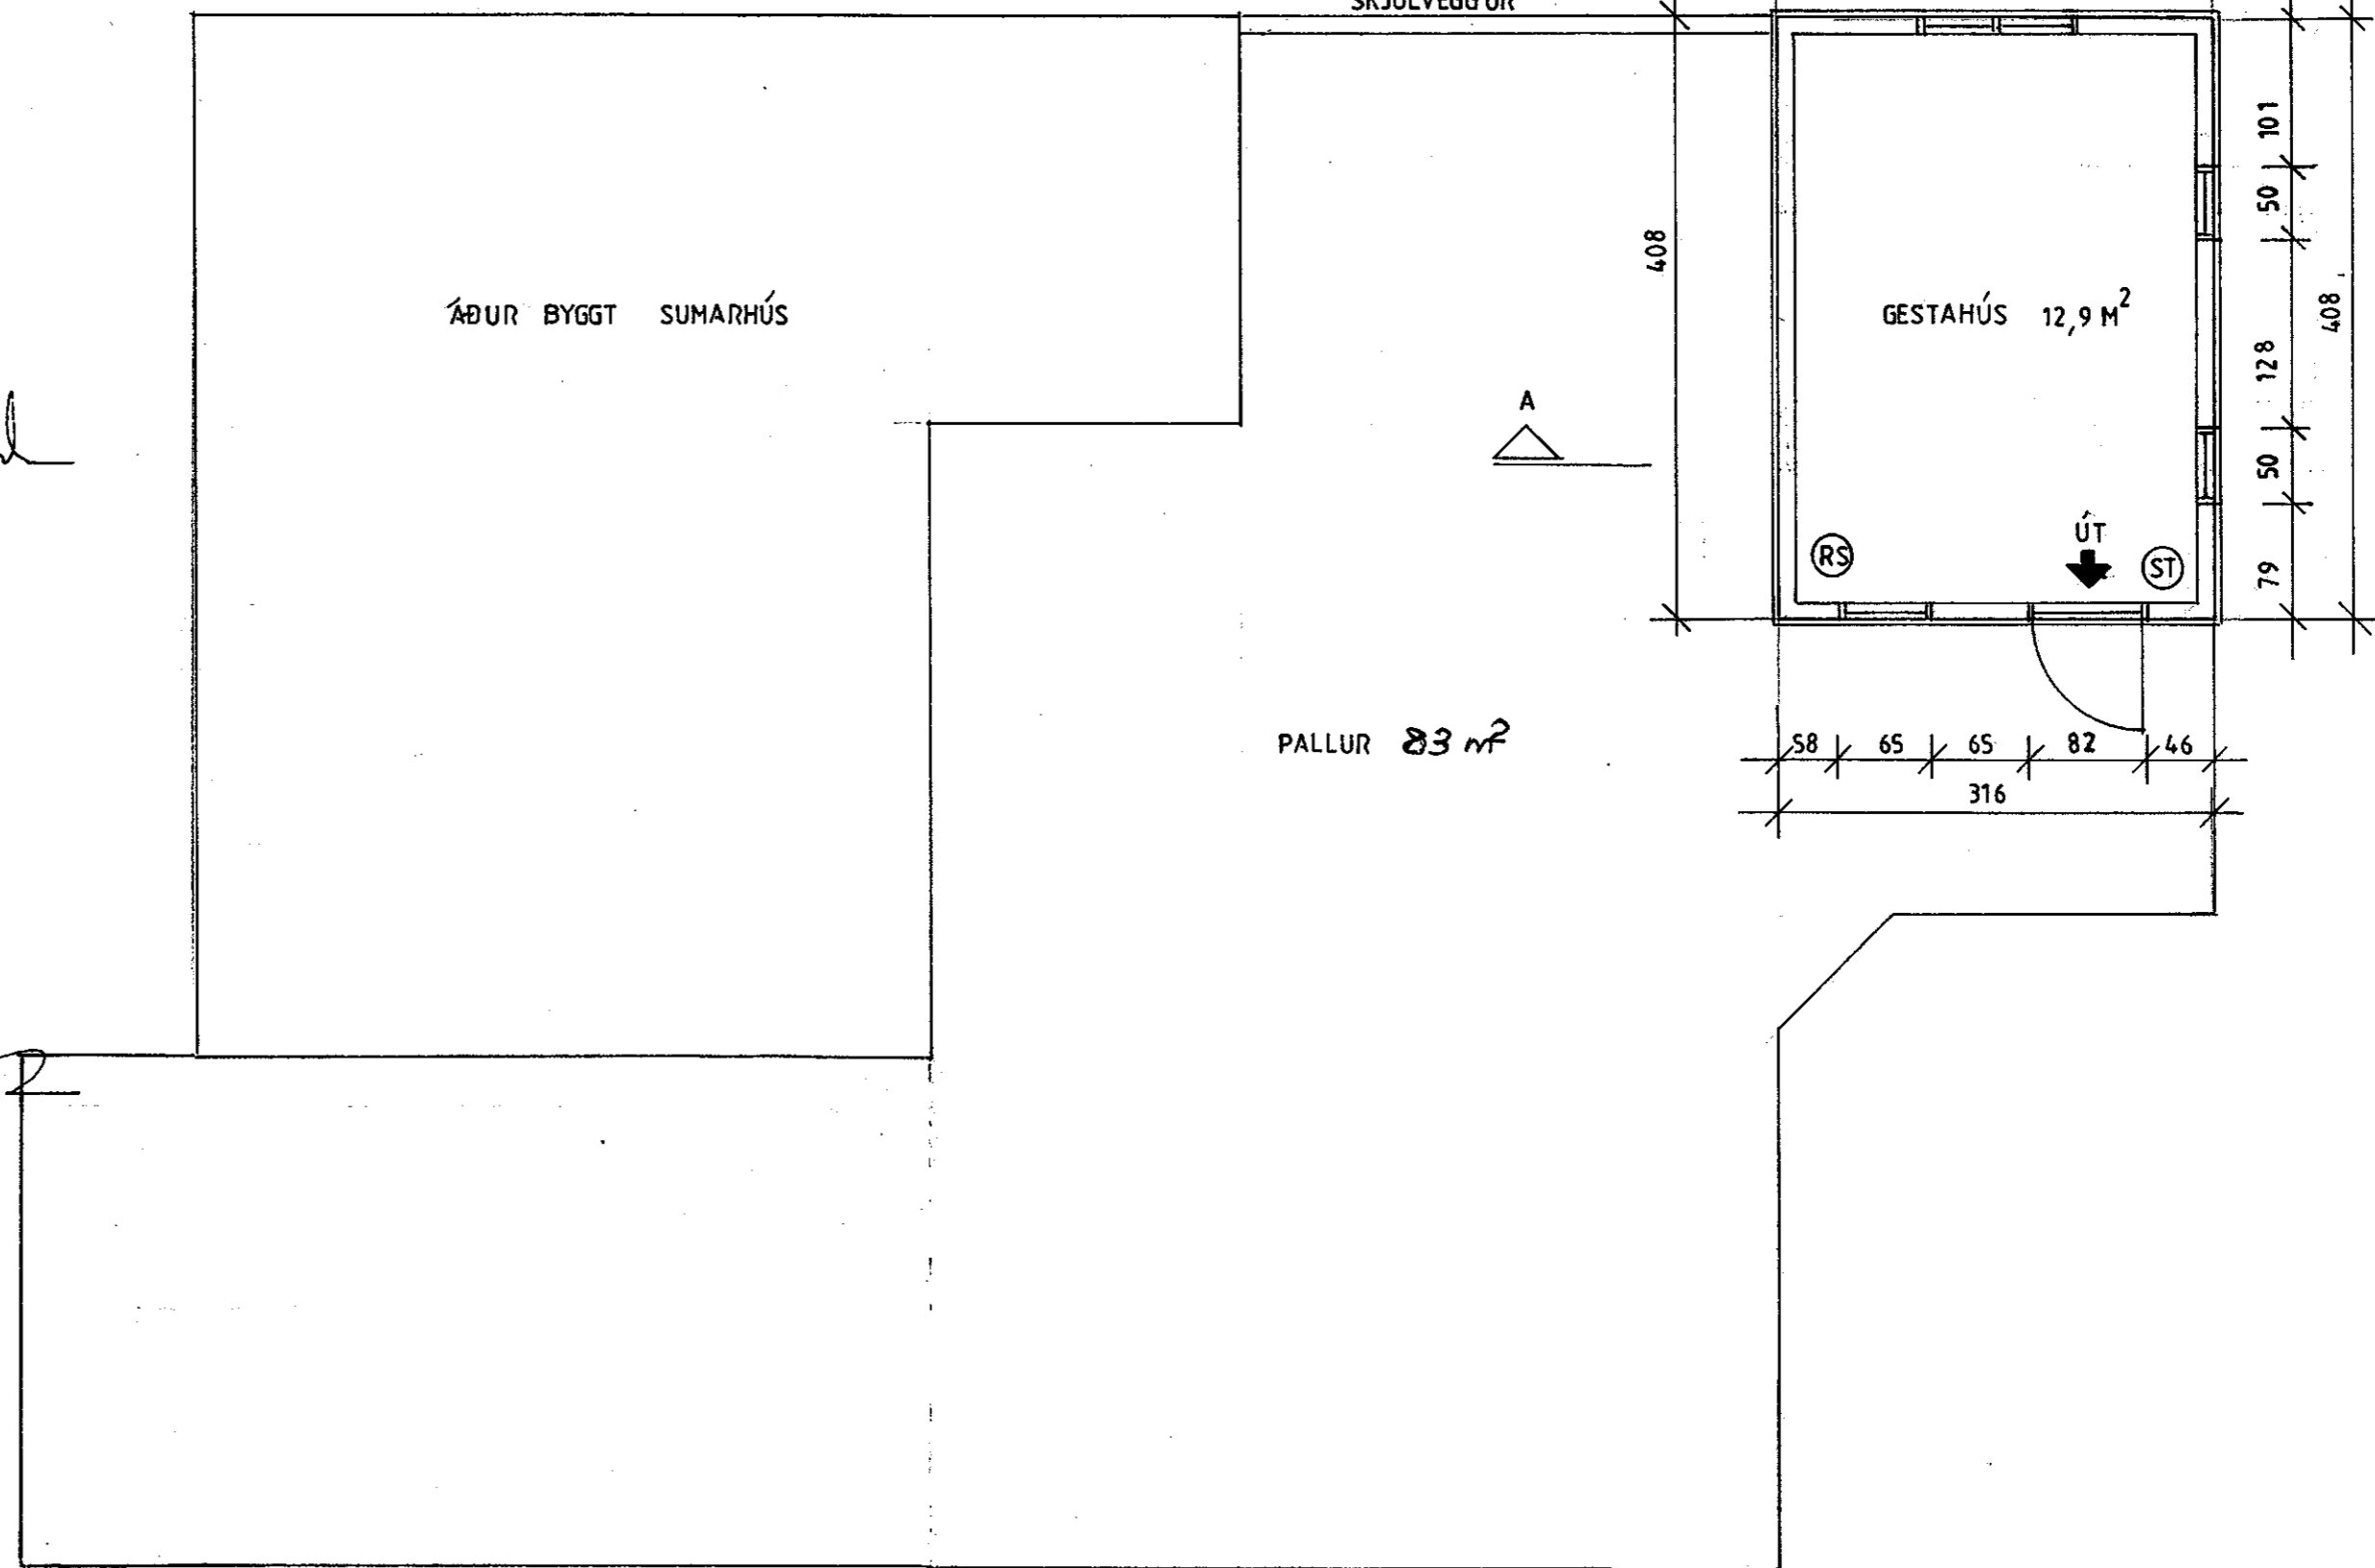
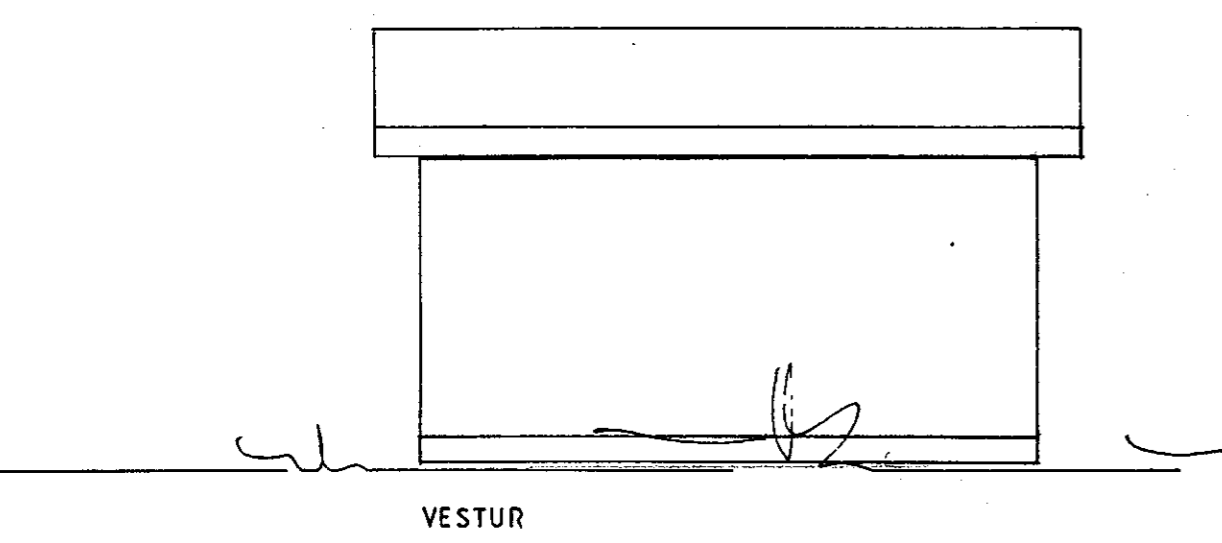
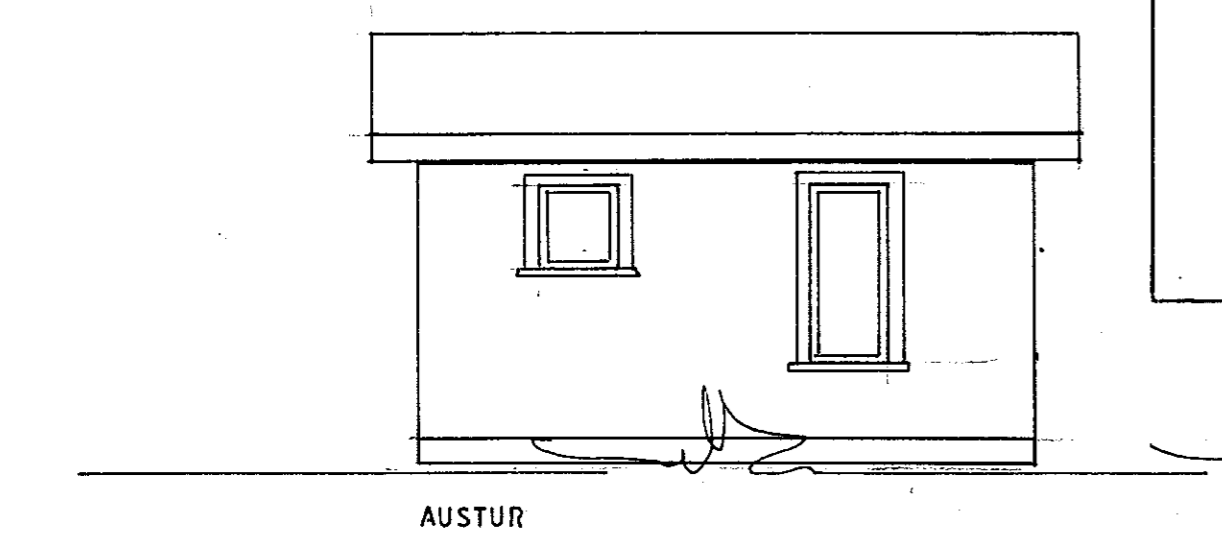
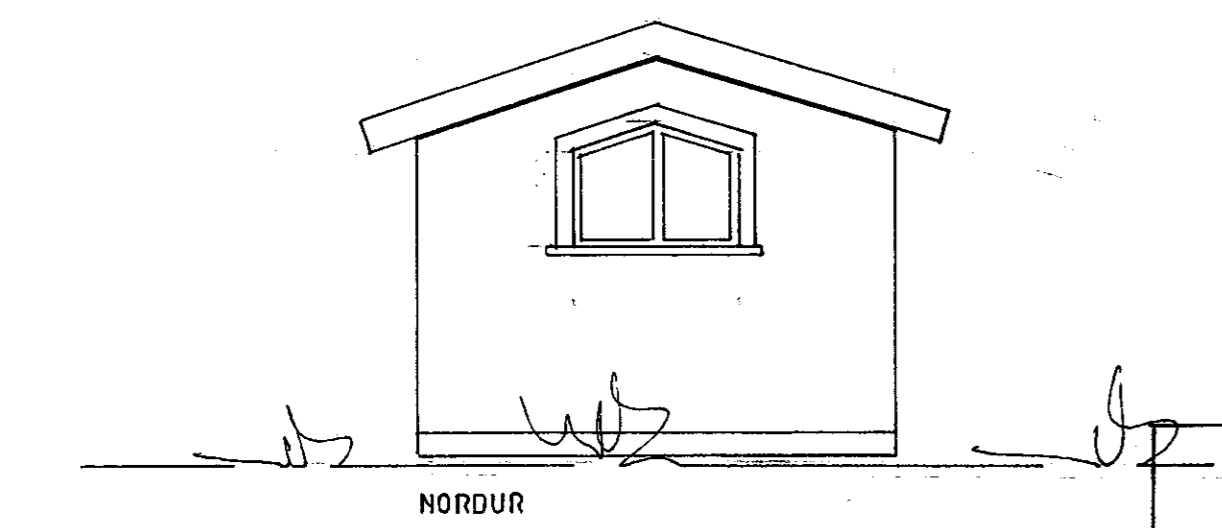


SAMÞYKKT
 02. FEB. 2011
Ólafur Guðmundsson
 Byggingarfræðingur, Árneshöfn og Flóah.

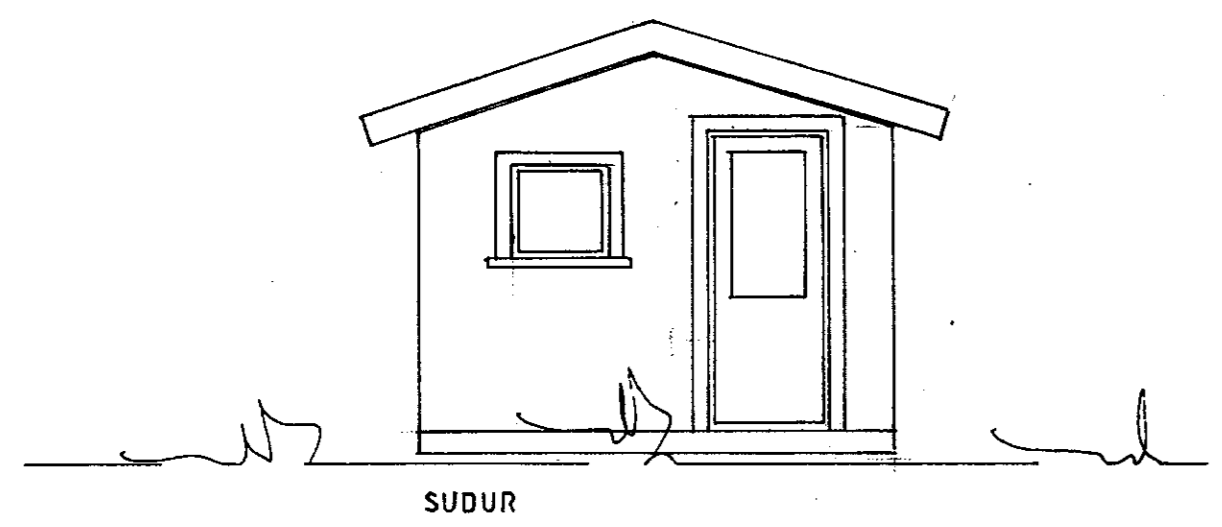

REYNDARTEIKNING:
12.9 M2 GESTAÐÚS VIÐ SUMARHÚS
FLATIR 14, LITLI-KROPPUR,
GNÚPVERJAHREPPI.

Eig. Jakobína Eygló Benediktsdóttir.
 070552-4420, Gsm. 6944143

SVANBERG GUÐMUNDSSON, KT.040549-2269

BLIKKSMÍÐAMEISTARI
GSM 893-8939

Svanberg Guðmundsson

ÚTLIT, GRUNNMYND OG SNÍÐ MKV.1:50