


Sambýkkt

30 JAN. 2007

Byggingartekniker
Sveinur N. Sævi

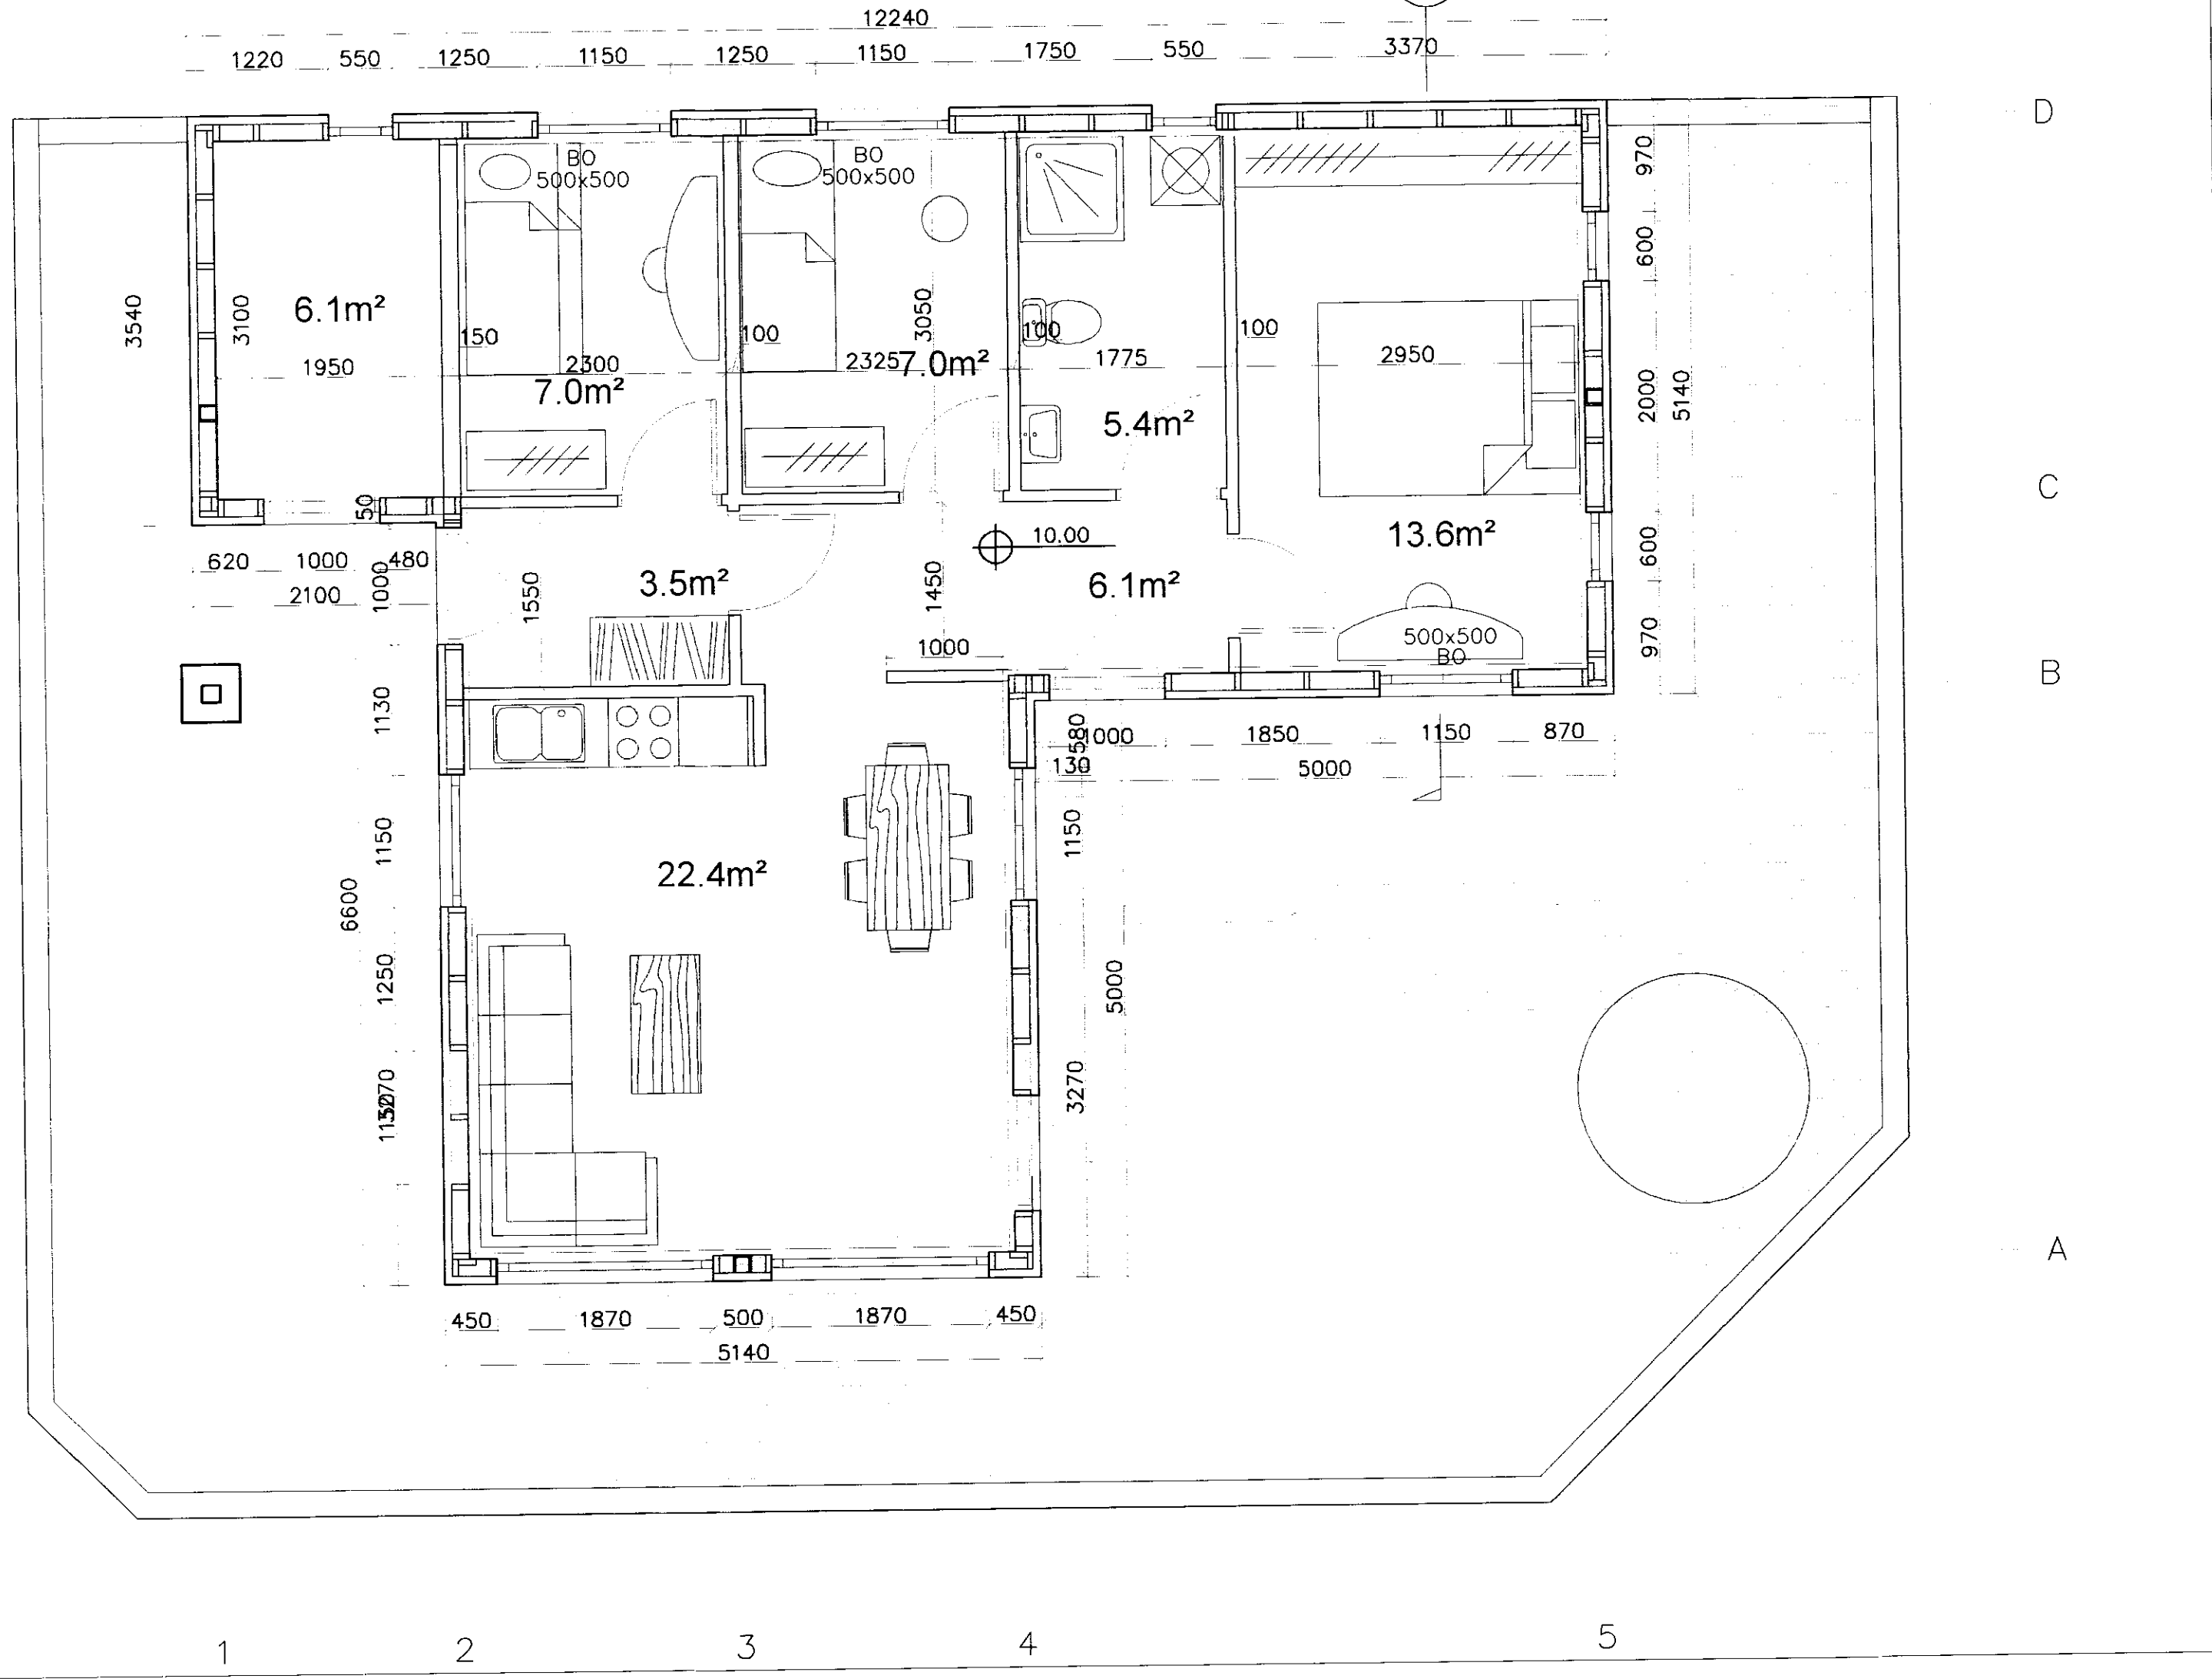

Grunnmynd sumarhúss
Mkv. 1:50

Eðli breytingar	Af.	Sp.	Dags.	Br.

Aðalhönnuður:

kt.

Svavar M. Sigurjónsson Byggingarteknifræðingur kt. 180867-3419

Verk: Lóð nr. 6, á Flötum, Skeiða- & Gnúpverjahrepp

Aðal- og brunavarnaruppdráttur Mkv. 1:50

Grunnmynd Mkv. 1:50

Hönnað: S.M.S. Teiknað: S.M.S. Yfirfarið: Dags: 16.12.2006 Verknr: 06-22 Teikn.nr: A-03

Sambýkkt: Sveinur N. Sævi