



DÆLUBRUNNUR SNIÐ B-B
M=1:20

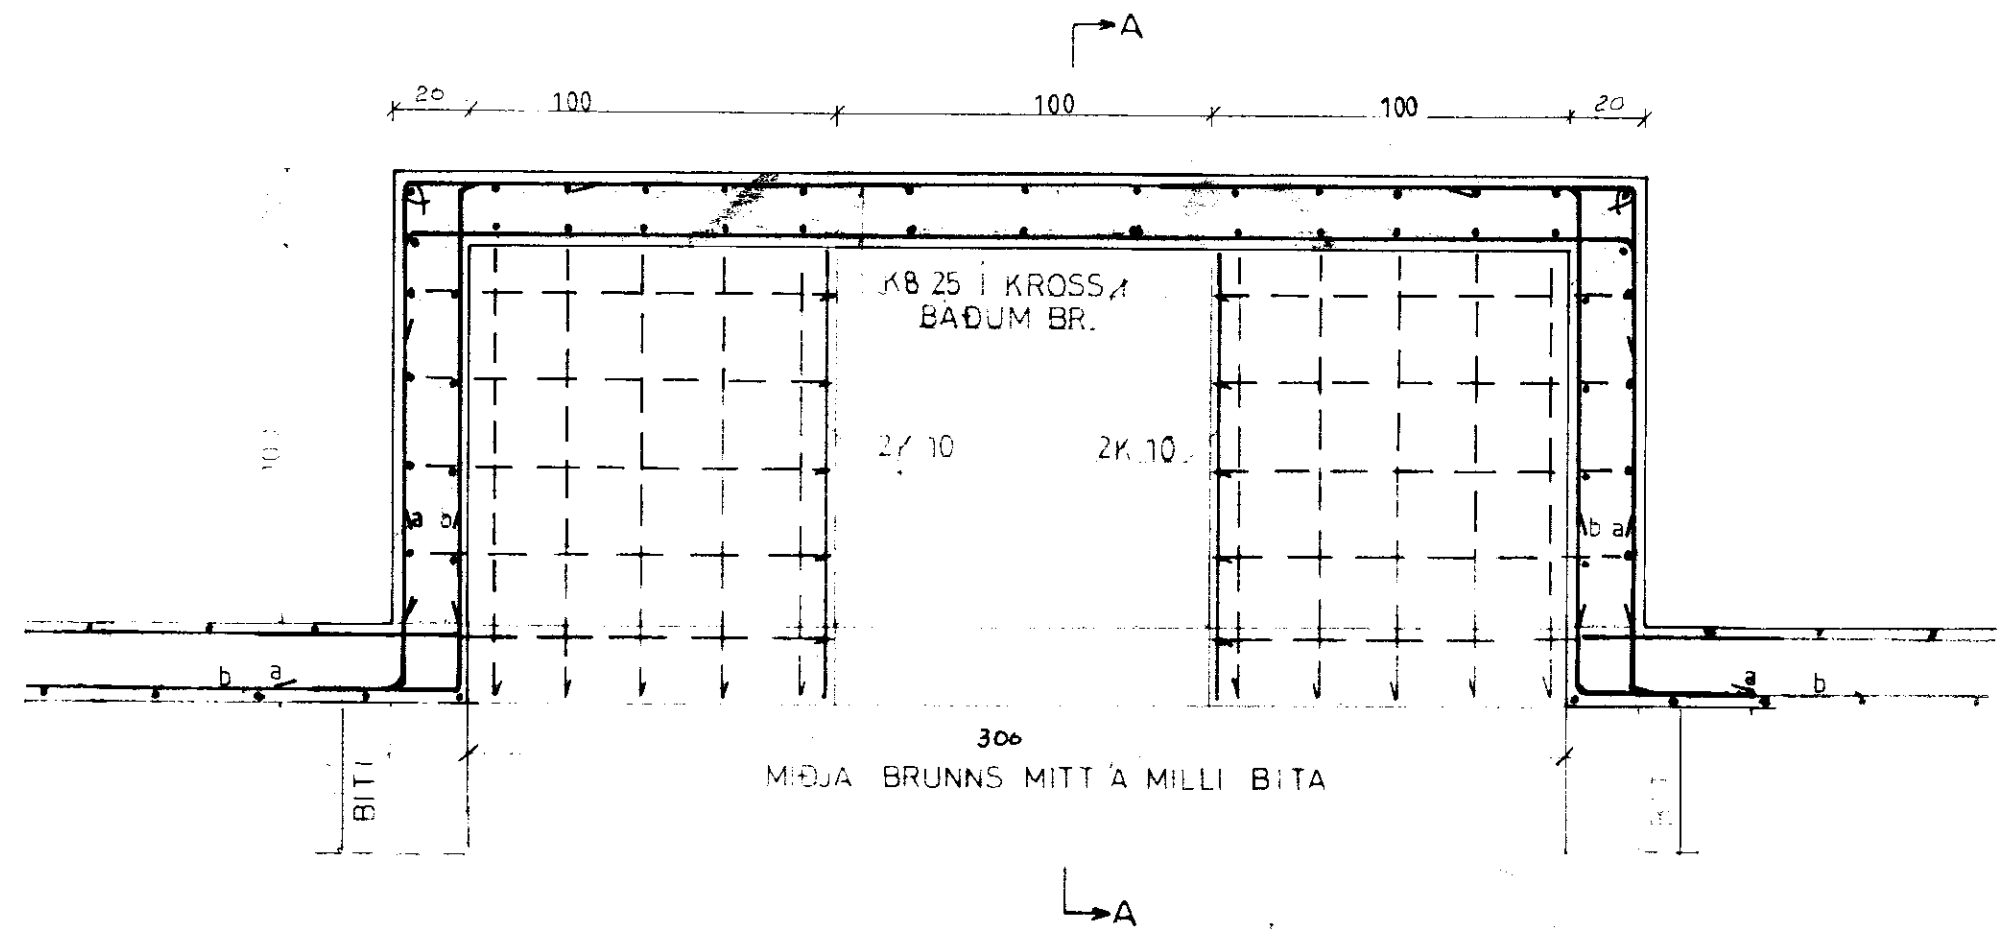

GAFL BRUNNUR

SNIÐ A-A
M=1:20

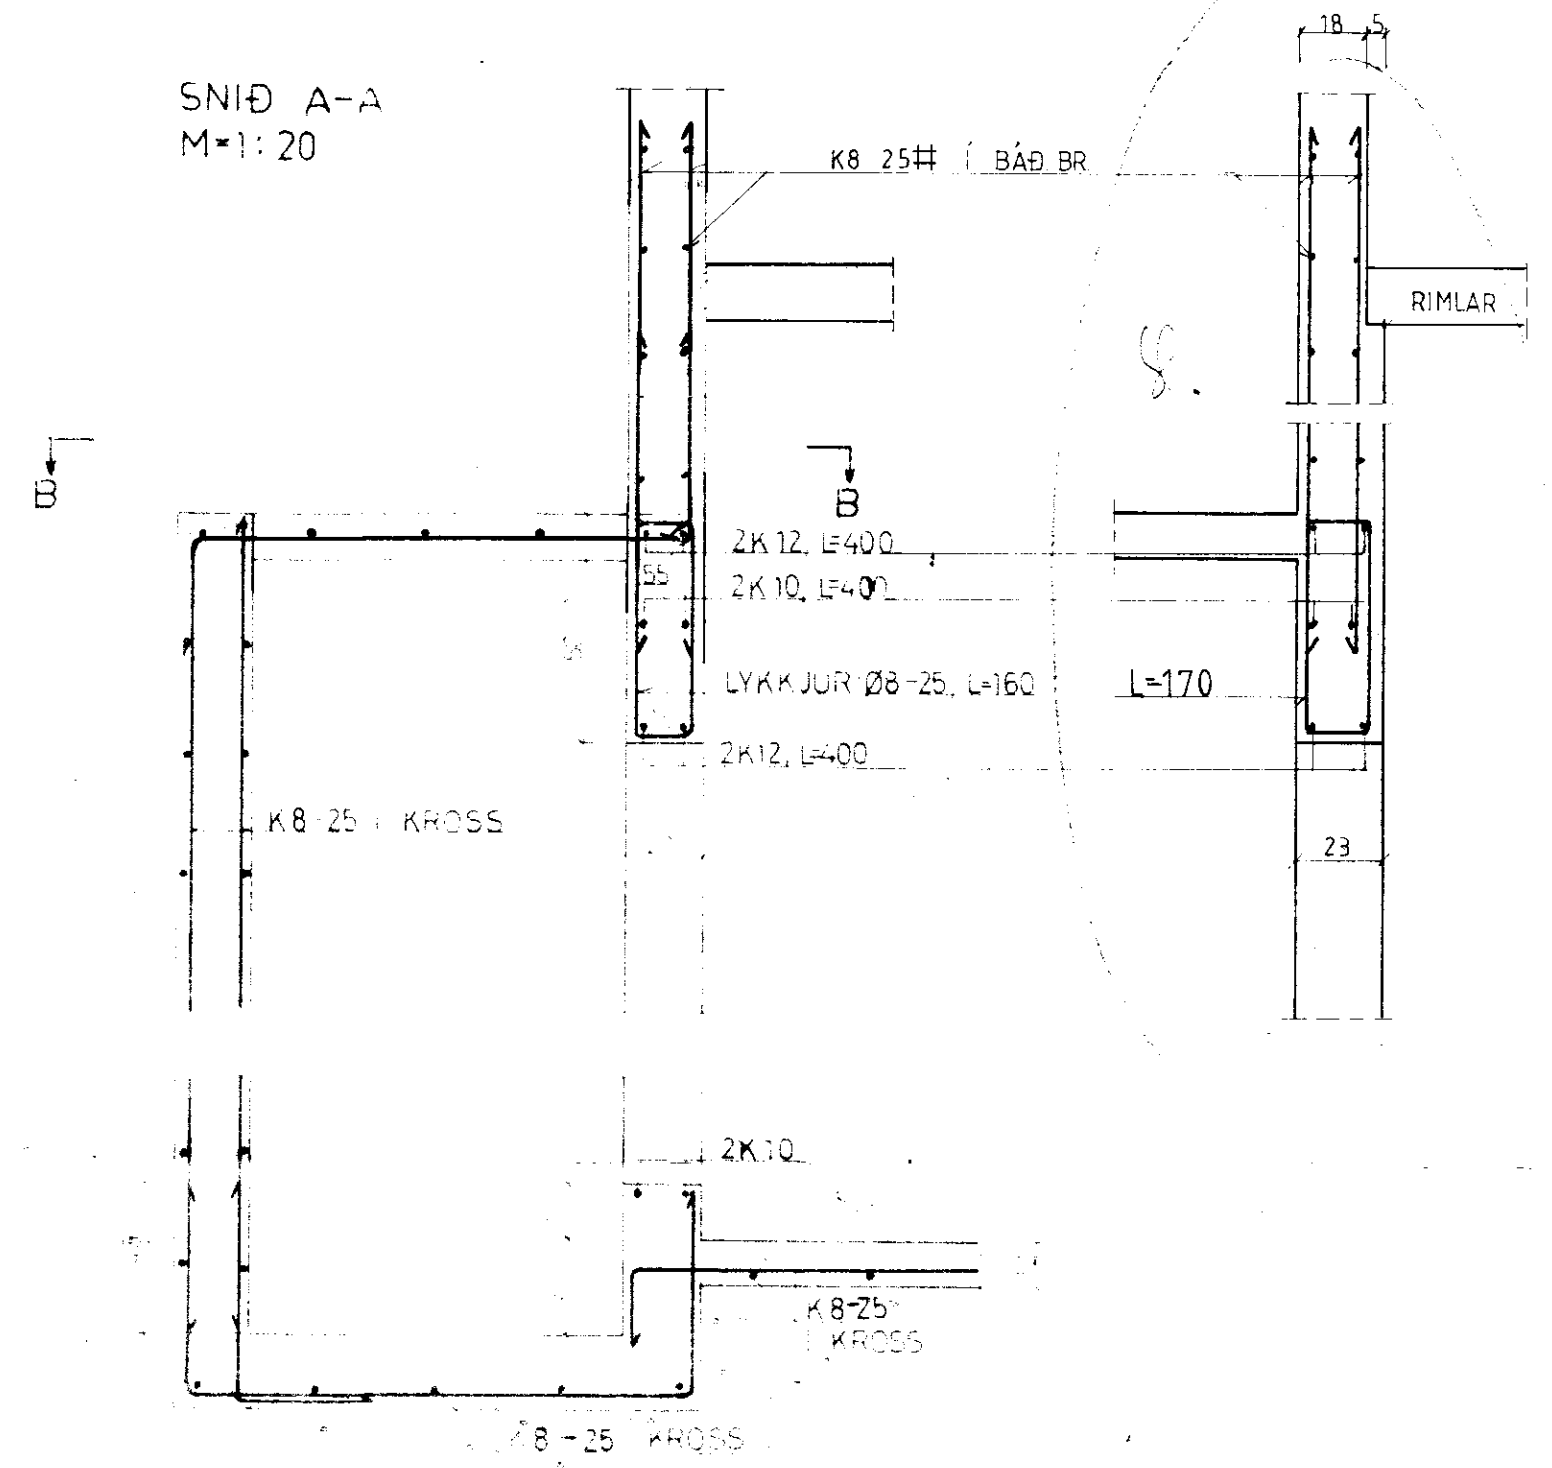


DÆLU BRUNNUR