



SNID I VOTHEYSTURN

M=1:50

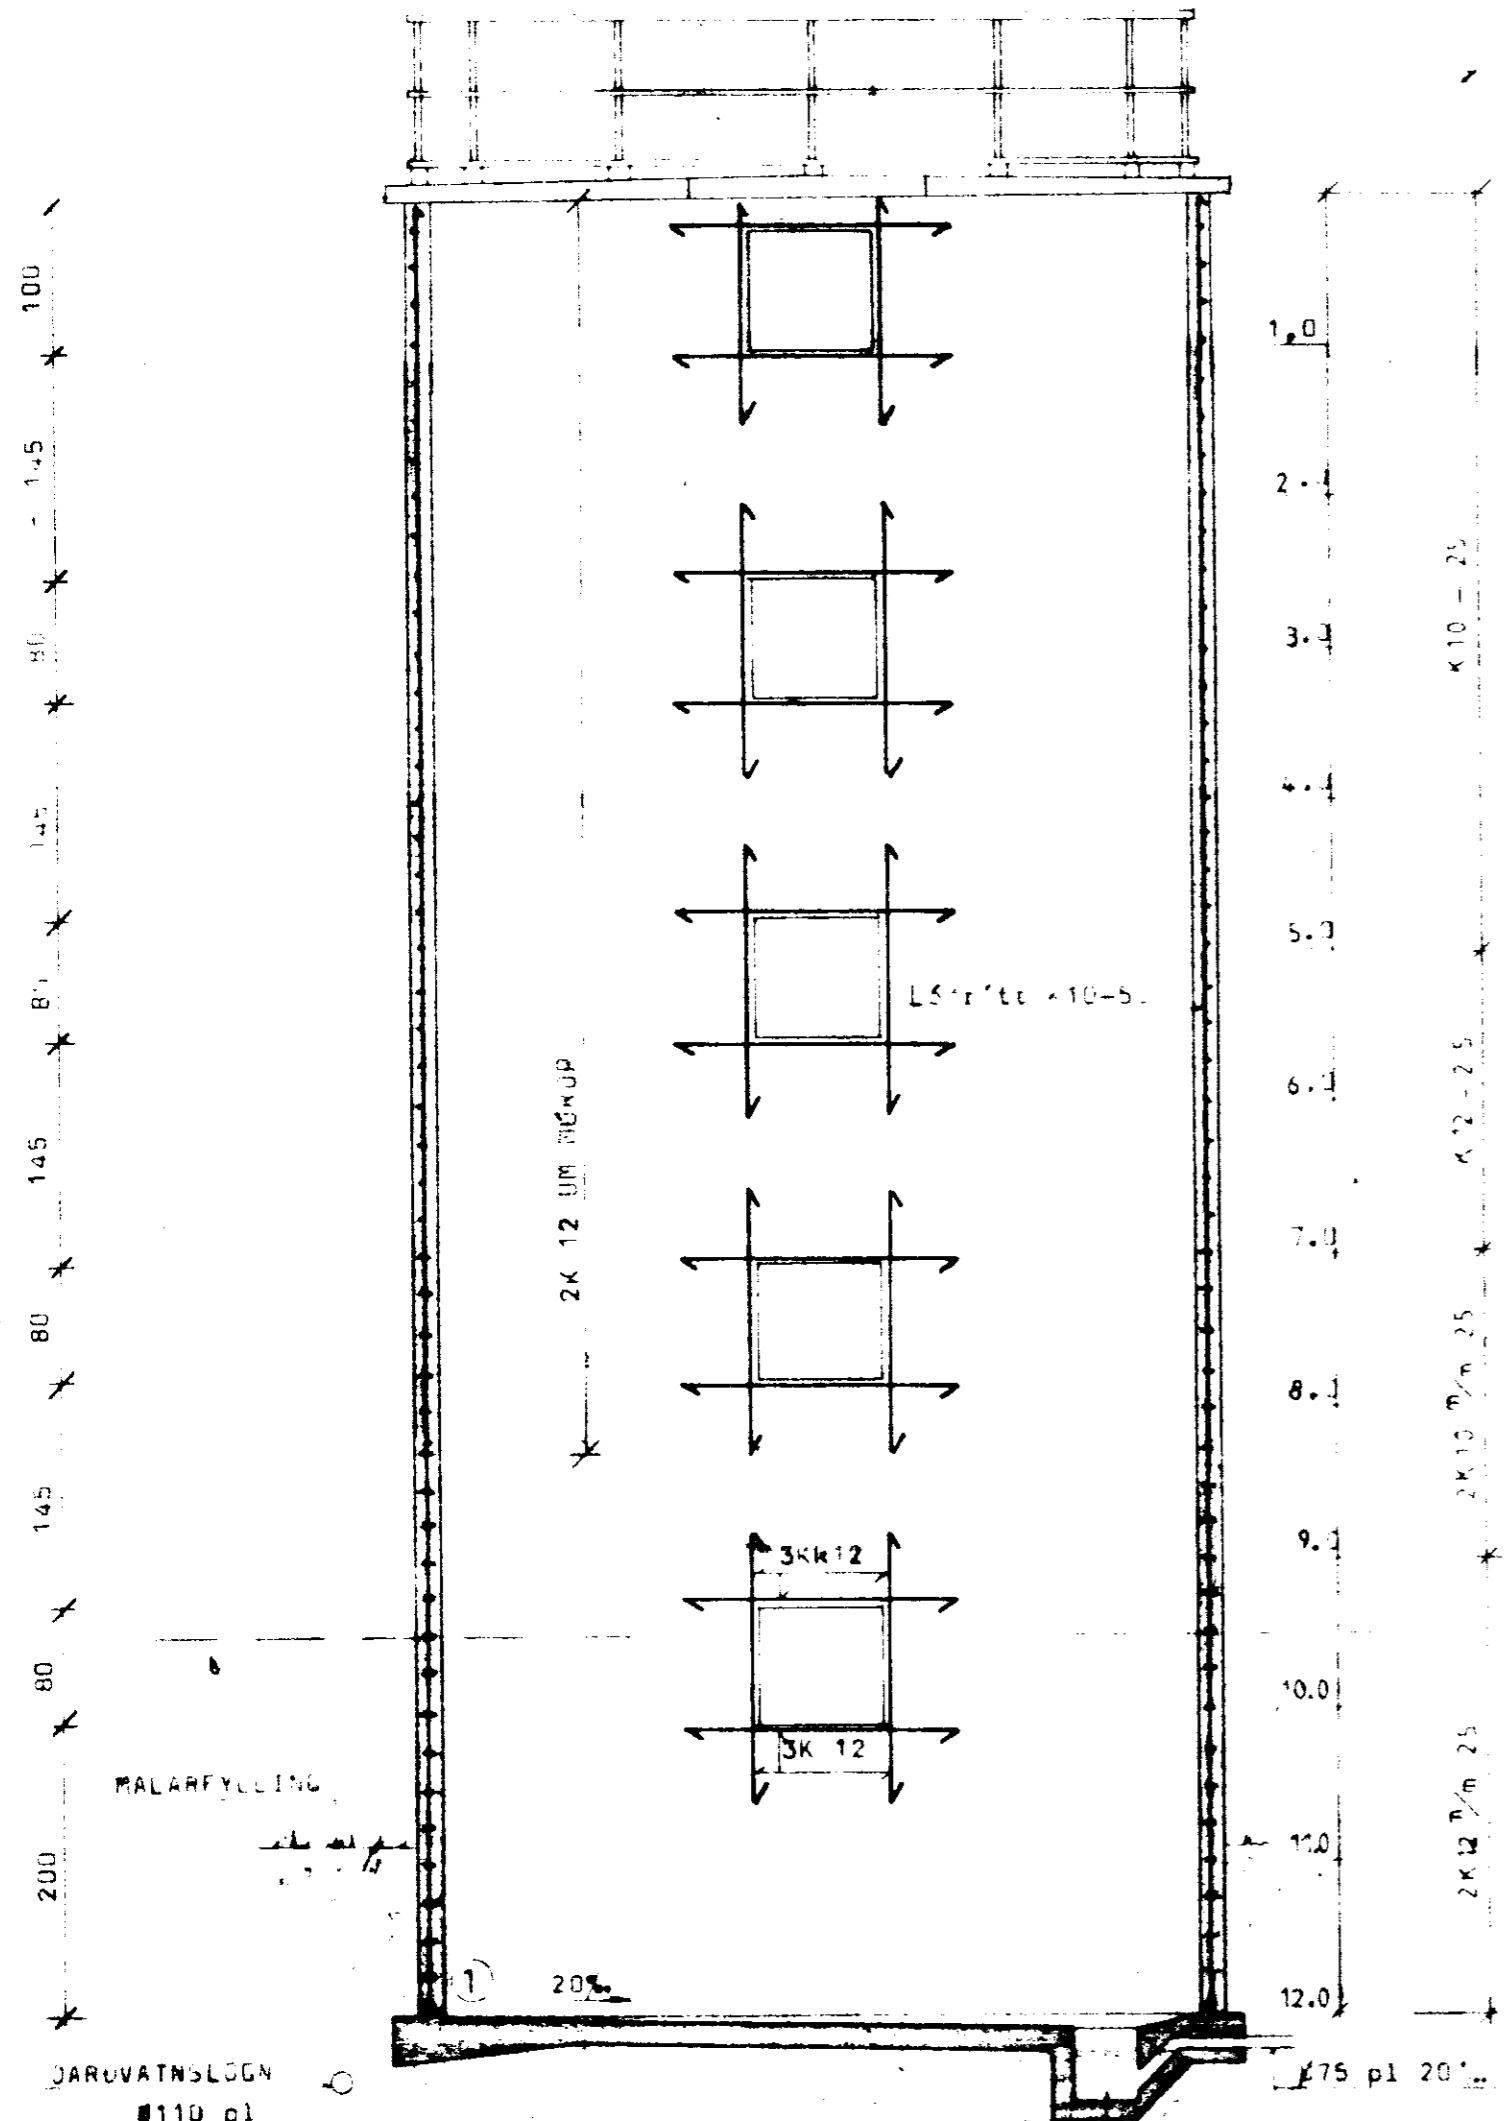


BOTNPLATA

M=1:50

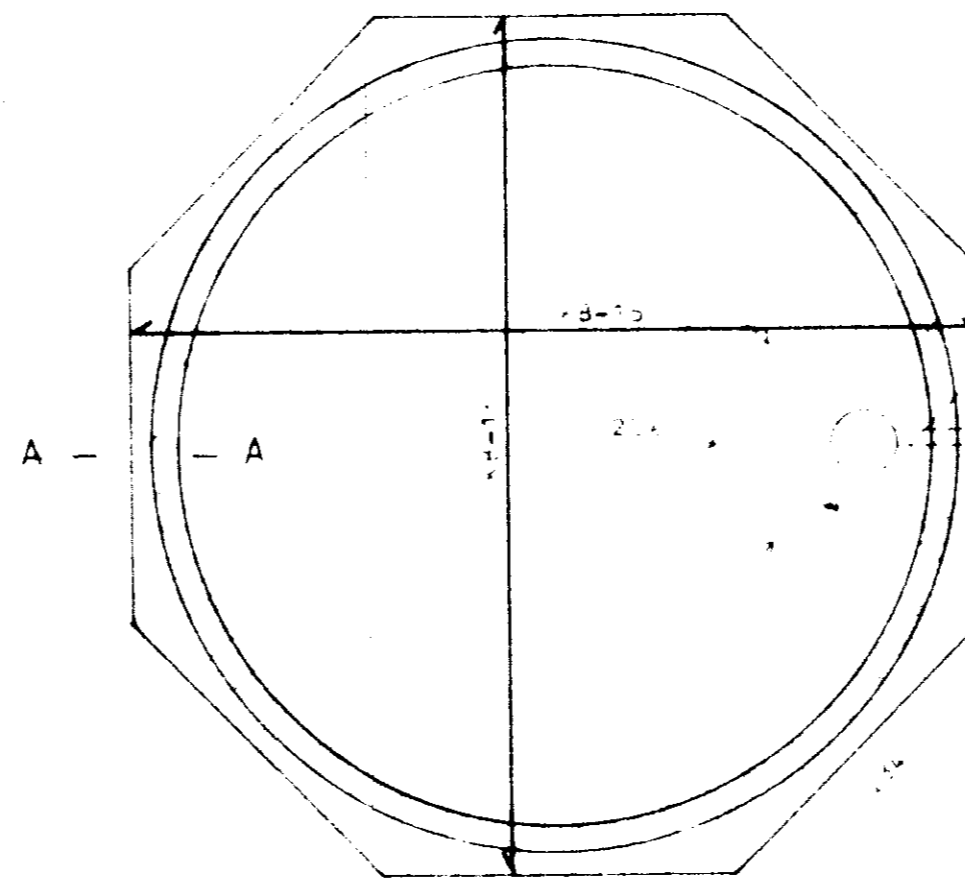

SNID A-A

M=1:20

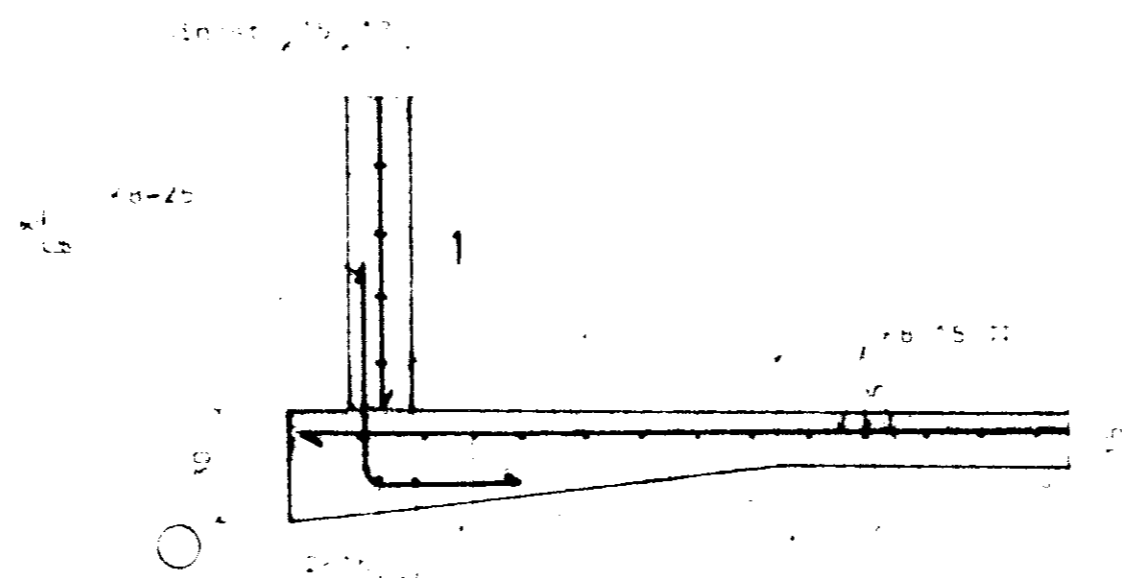

Stamp: 15/8/85
 Hinn Linnason



BL BYGGINGASTOFNUN LANDBUNADARINS
 LAUGAVEGI 120 REYKJAVIK SÍMI 25444
 HÆLL, GNÚPVERJAHREPPI, ÁRN.,
 VOTHEYSTURN D=50M H=12M
 Hinn Linnason

TEIKN NR 30-4915/1
 DREYTT FRA
 MÆLIKVARDI 150, 120
 DAGSETNING JÚLÍ 1985
 TEIKNAD G.N