


BREYTINGAR			
BREYT.	DAGS.	SKÝRINGAR:	SAMP.

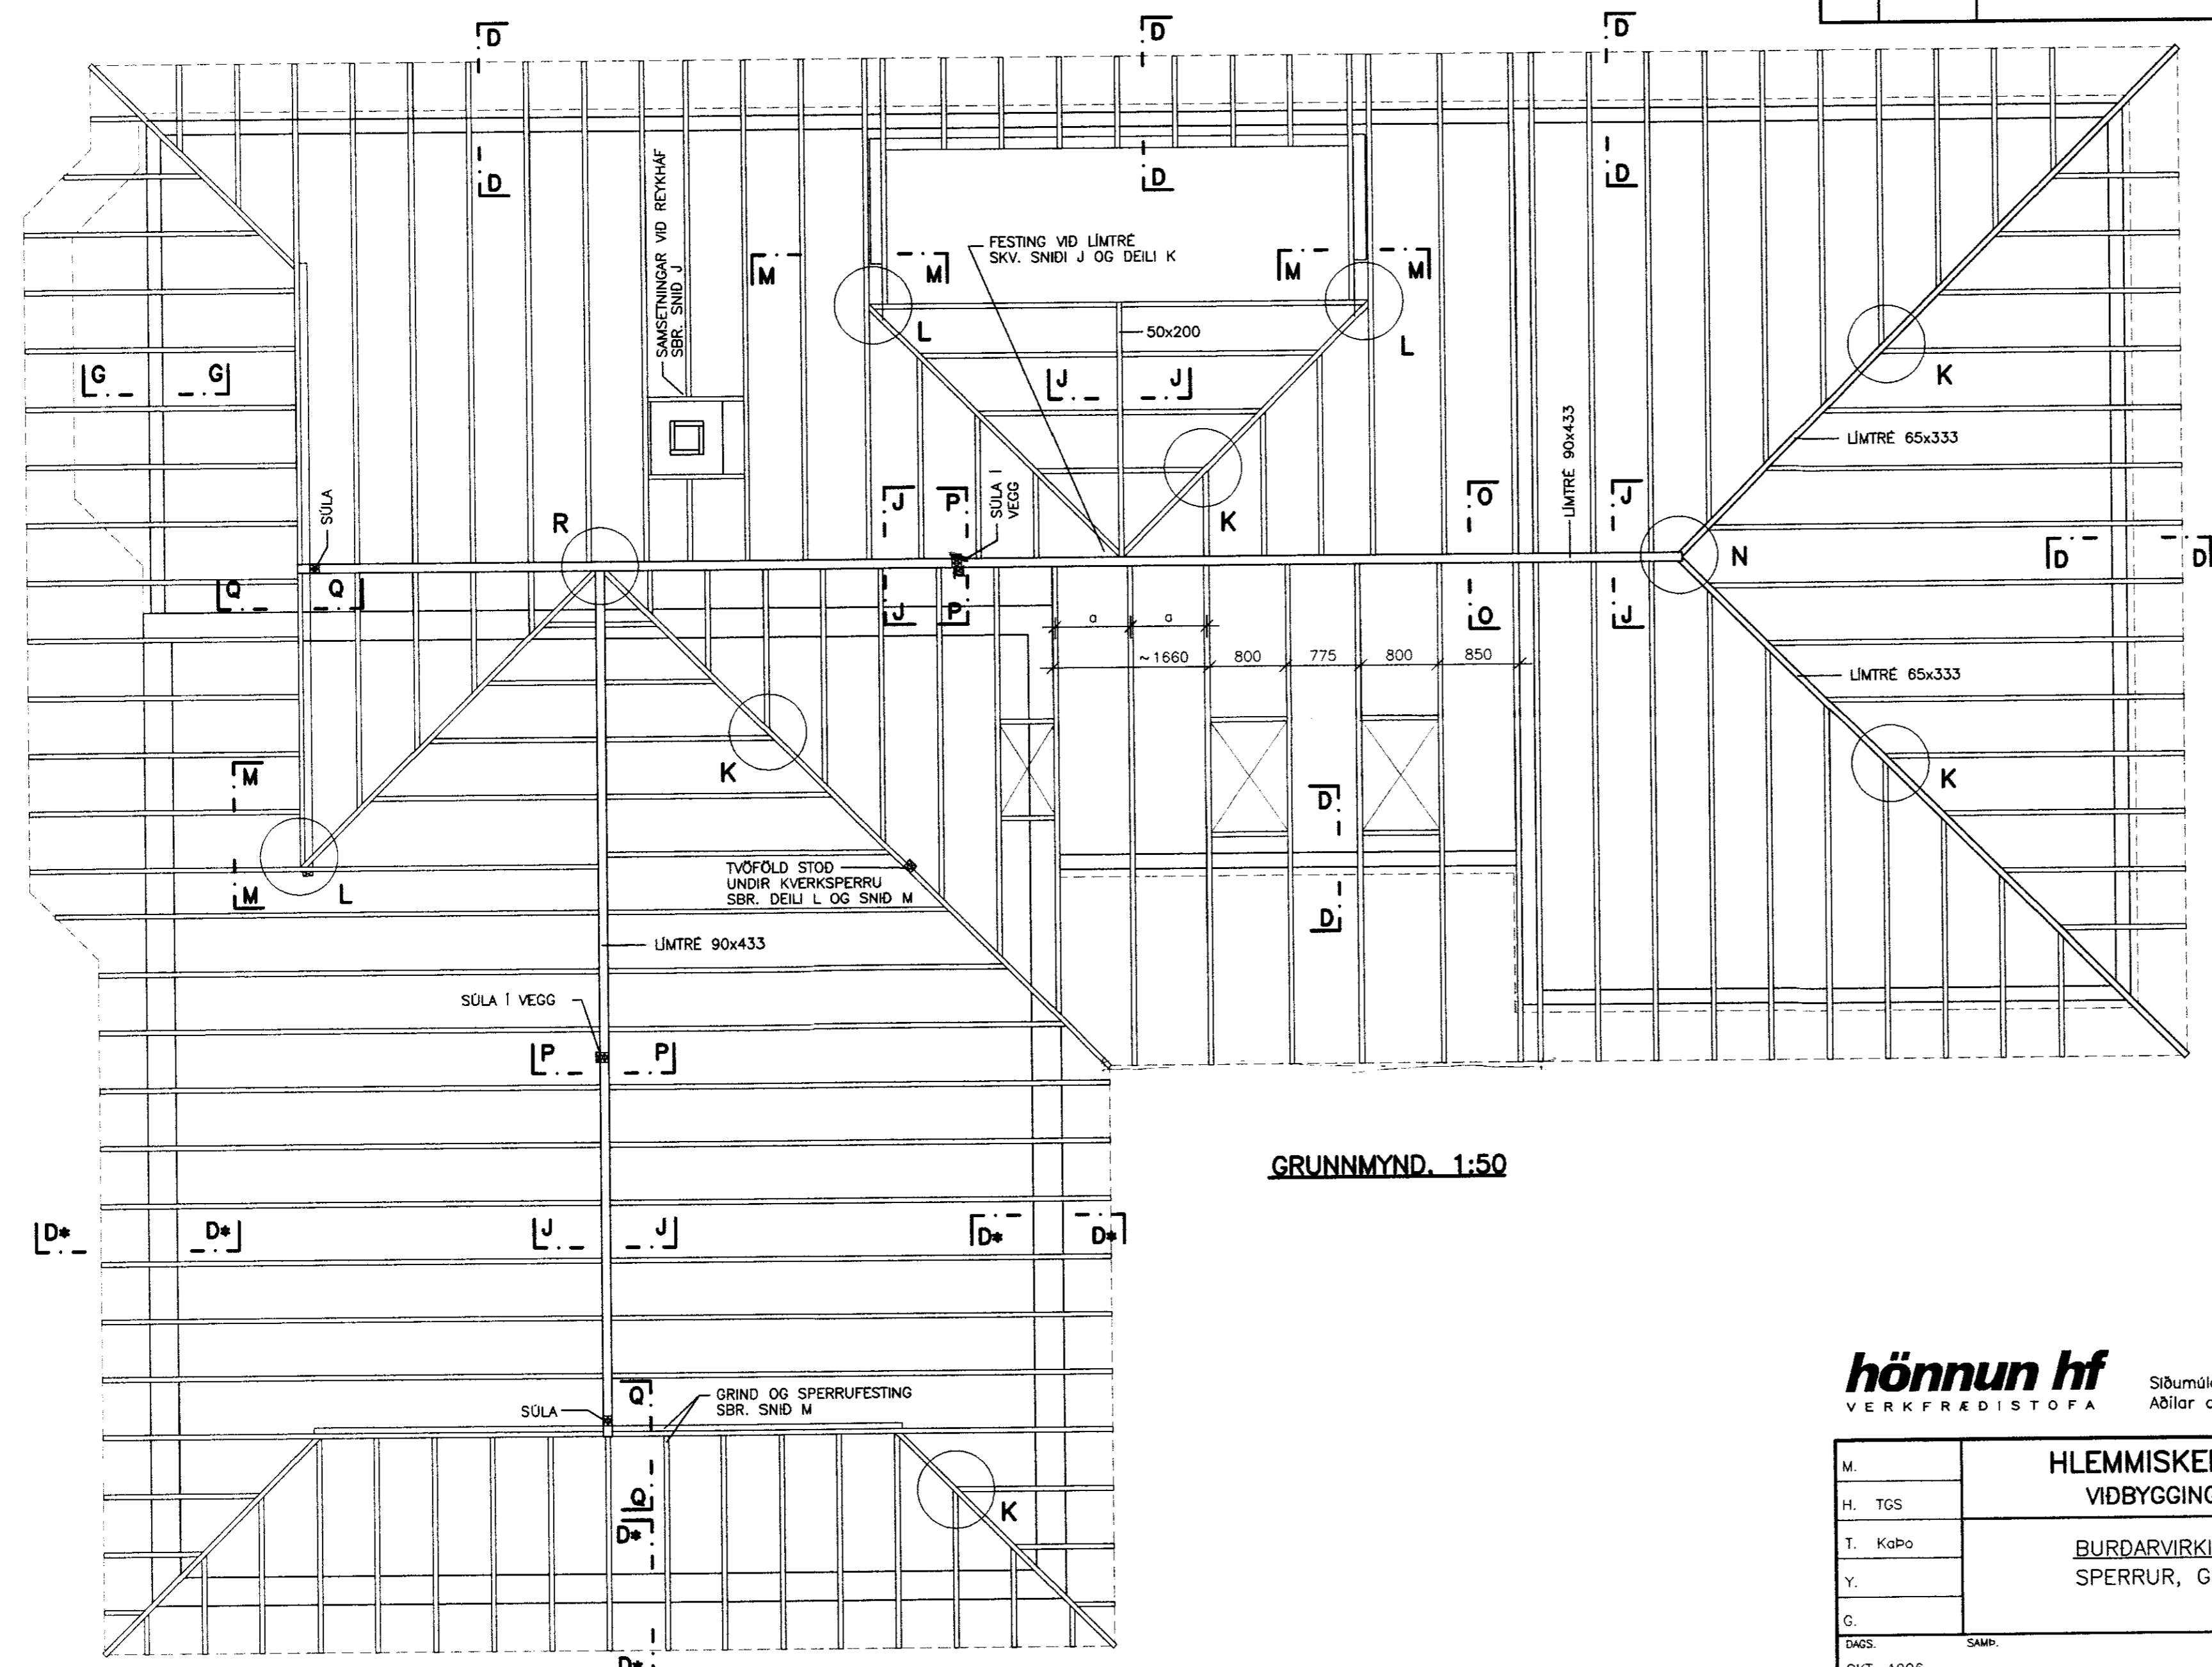

GRUNNMYND. 1:50

**SKÝRINGAR:**

ALLT EFNI OG VINNA VÍÐ TREYRI SKAL VERA Í SAMRÆMI VÍÐ ISLESKAN STADAL ÍST/DS 413

LIMTRÉ SKAL VERA AF STYRKLEIKA-FLOKKI L40

TIMBUR Í BURDARVIRKI SKAL ALLT STANDAST KRÖFUR SEM GERÐAR ERU TIL TIMBURS AF STYRKLEIKAFLOKKI K24

ADRIÐ VÍÐIR MEGA VERA AF STYRKLEIKAFLOKKI K18

ALLIR NAGLAR, BOLTAR OG FESTIJÁRN Í ÞÖKUM SKULU VERA HEITGALVANHÚÐUÐ. Í ÞAKKLÆÐNINGU SKAL NOTA 25x150mm BORDVÍÐ (HEIMILT ER AÐ NOTA GALLALITÍÐ MÓTAEFNI, HEILT OG ÖKLOFÍÐ). HVERT BORD SKAL NEGLT Í HVERJA SPERRU MED 3 STK RÍFFLUÐUM SKOTNÖGLUM 28/70 EÐA SAMSVARANDI. BORD SKAL AÐEINS SETJA SAMAN Á SPERRU SAMSETNINGAR SKULU ALDREI VERA TVÆR EÐA FLEIRI Í RÖÐ Á SÖMU SPERRU.

ÞAKJÁRN/STÁL SKAL NEGLT MED RÍFFLUÐUM EÐA SNÚNUM SAUM. NEGLT SKAL Í AÐRA HVERJA HÁBÁRU NEMA YSTI 1,0m VÍÐ GAFLA OG NEDST Á ÞAKI (3 NEDSTU NAGLARADIRNAR), ÞAR SKAL NEGLT Í HVERJA HÁBÁRU. NAGLARADIRNAR SKULU MYNDA REGLULEGT MYNSTUR OG HVER NAGLARÖÐ SKAL FÁ HALD Í TVEIMUR BORDUM (NEGLT Á VÍXL Í 2 SAM-LIGGJANDI BORD). BIL MILLI NAGLARADA SKAL VERA 600-800mm, NEMA VÍÐ JADRA 400mm

N TÁKNAR VENJULEGAN FERHYRNDAN SAUM K TÁKNAR KAMBSAUM.

NOTA MÁ BMF 5,0x40 FESTISKRÚFUR Í STAD KAMBSAUMS.

FYLGA SKAL LEIÐBEININGUM FRAM-LEIÐENDA VÍÐ UPPSETNINGU Á BOLTUM, MÚRBOLTUM, FESTIJÁRNUM O.S.FRV.

ÖNEFND MÁL ERU Í mm

ALLAR SPERRUR ERU 50x200c/c600 NEMA ANNARS SÉ GETIÐ

SNÍÐ OG DEILI SJÁ TEIKN. NR. 105

**hönnun hf**  
VERKFRÆÐISTOFA

Síðumúla 1 · 108 Reykjavík · Sími 581-4311 · Fax 568-0940  
Aðilar að Félagi ráðgjafarverkfræðinga

M.	HLEMMISKEIÐ III, SKEIÐAHR. VIÐBYGGING VÍÐ ÍBÚÐARHÚS	VNR.	7.001.201
H. TGS		NR.	
T. KaPo	BURDARVIRKI: SPERRUR, GRUNNMYND.		
Y.			
G.			
DAGS.	SAMP.	MKV.	1:50
Okt. 1996			