
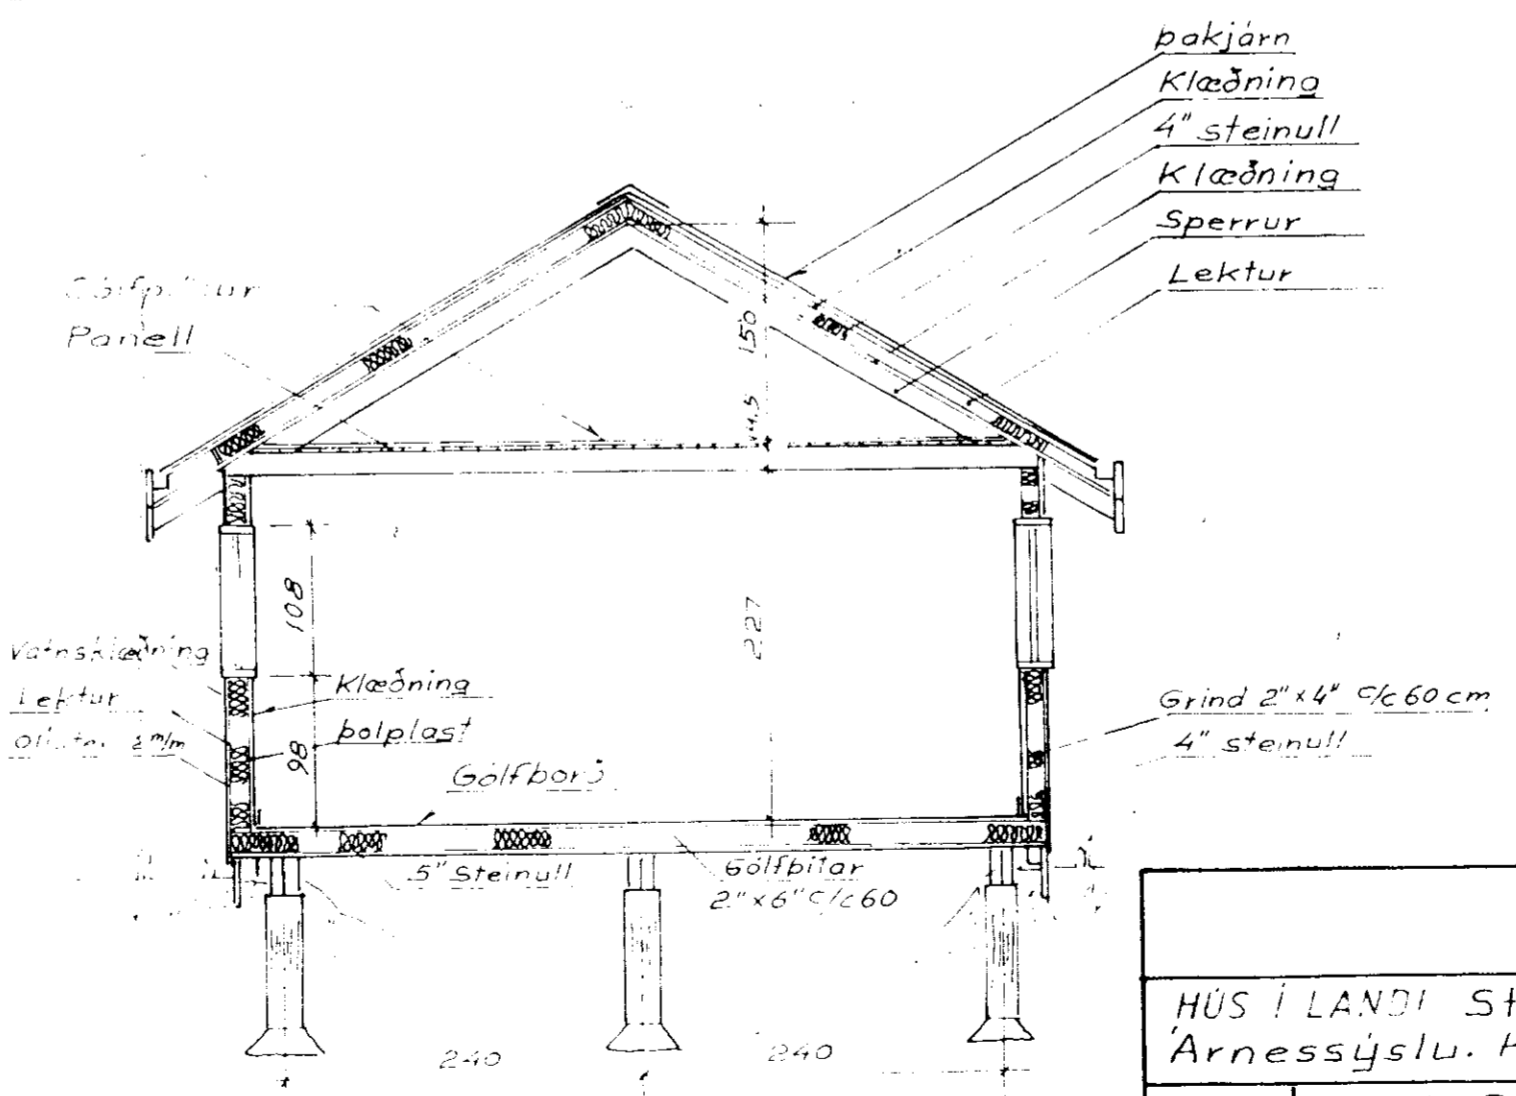
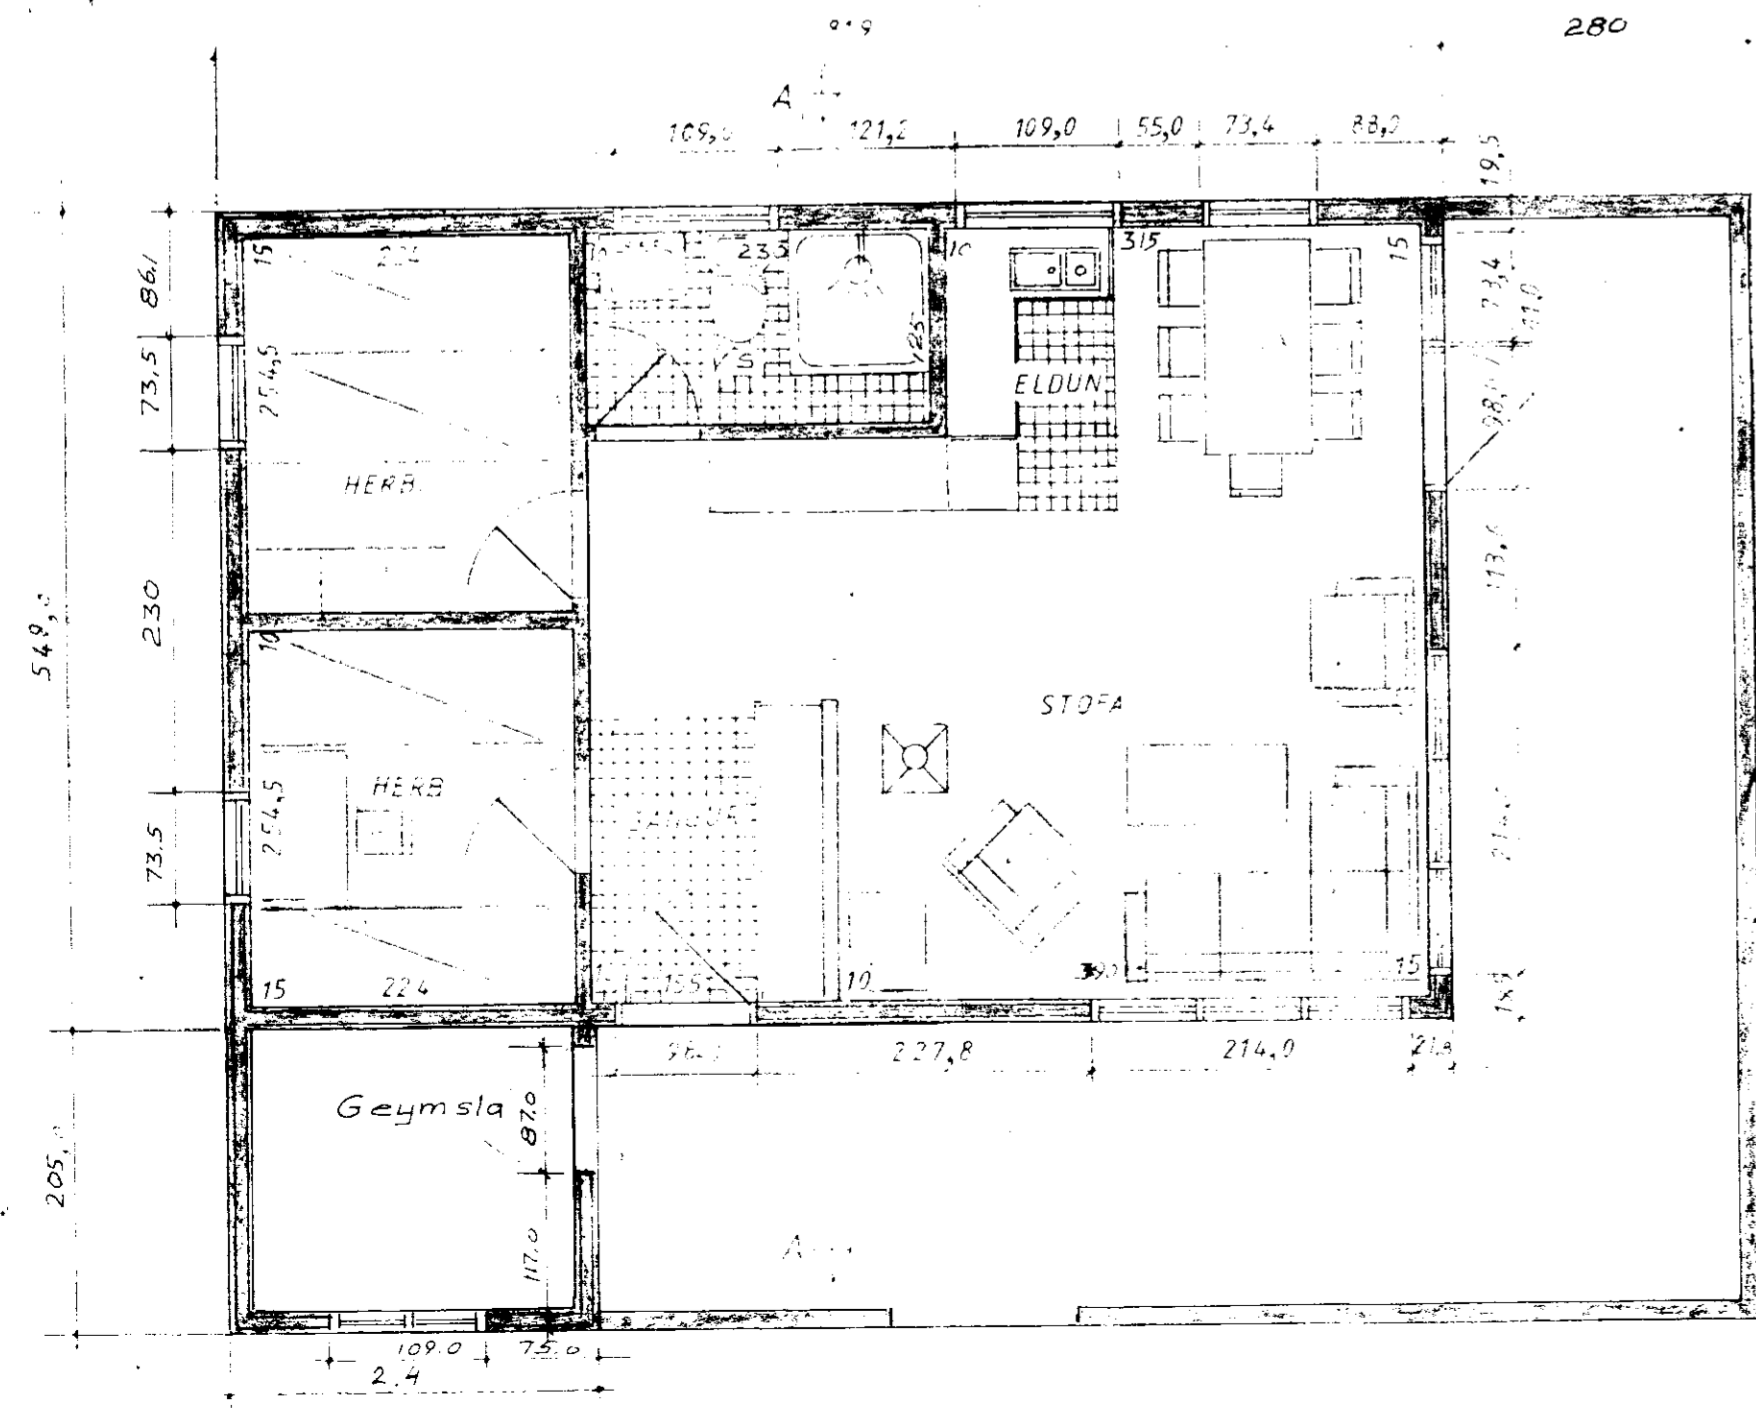
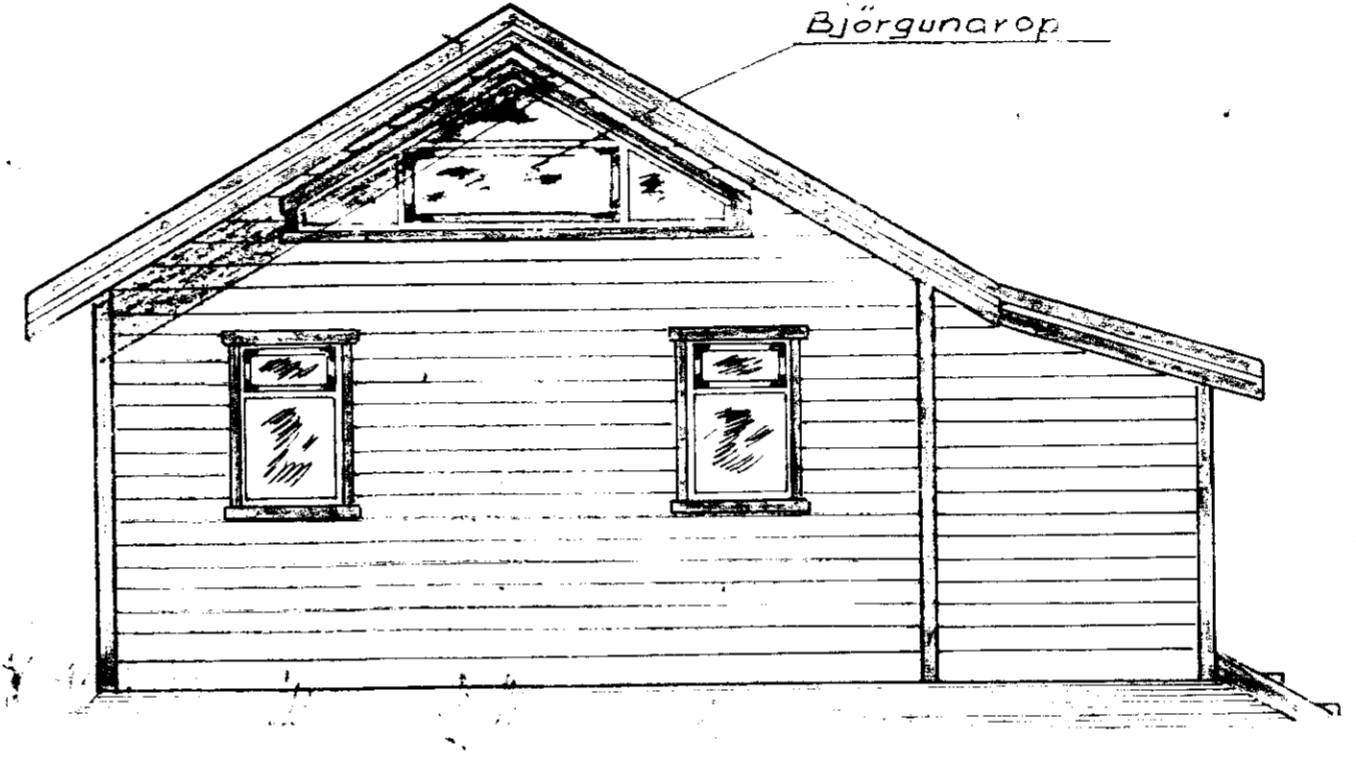


*Hinn Háttíðingamaður*

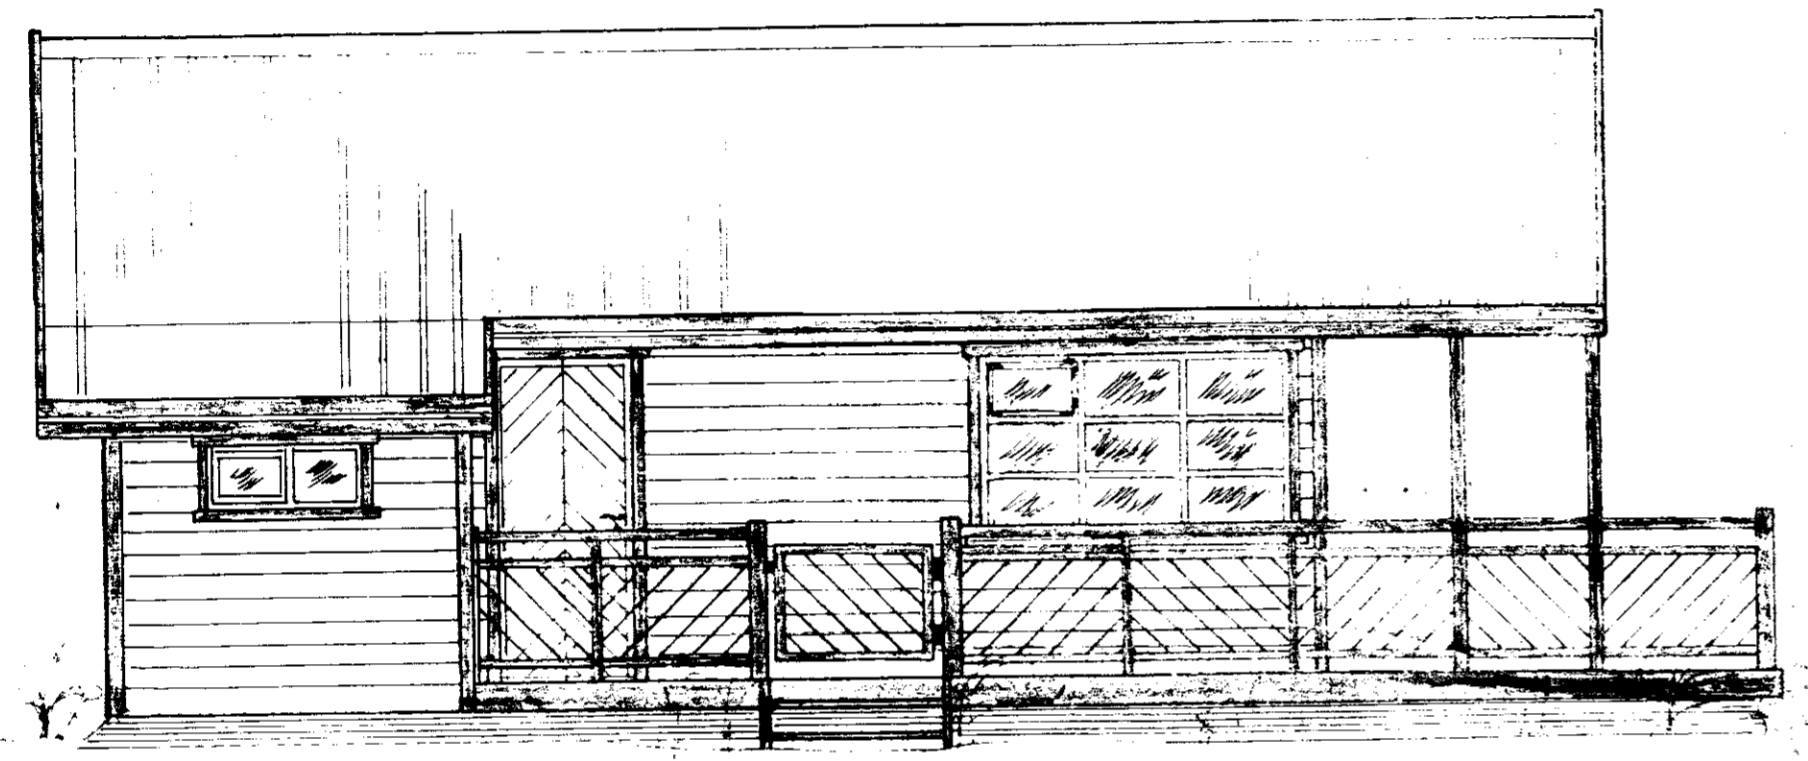

Gerð 028 +  
 Stærð 44 m<sup>2</sup> + 4,8 m<sup>2</sup> geymsla  
 Verð 28 m<sup>2</sup>  
 Rúmmál 160 m<sup>3</sup>

TEIKNIVANGUR		
HÚS Í LANDI Stóra-Hofs Gnúpverjahreppi Arnessýslu. Hrutalagar 12 Lóðarstær 0,55 ha		
Mkv	Eigandi: Petur R. Siguroddsson	29.07.1992
	Blöndubakka 9 109 Rvk.	
	Kf. 231047-3449 Sími 91 73425	
<i>Hinn Háttíðingamaður</i>		Nr. 028