
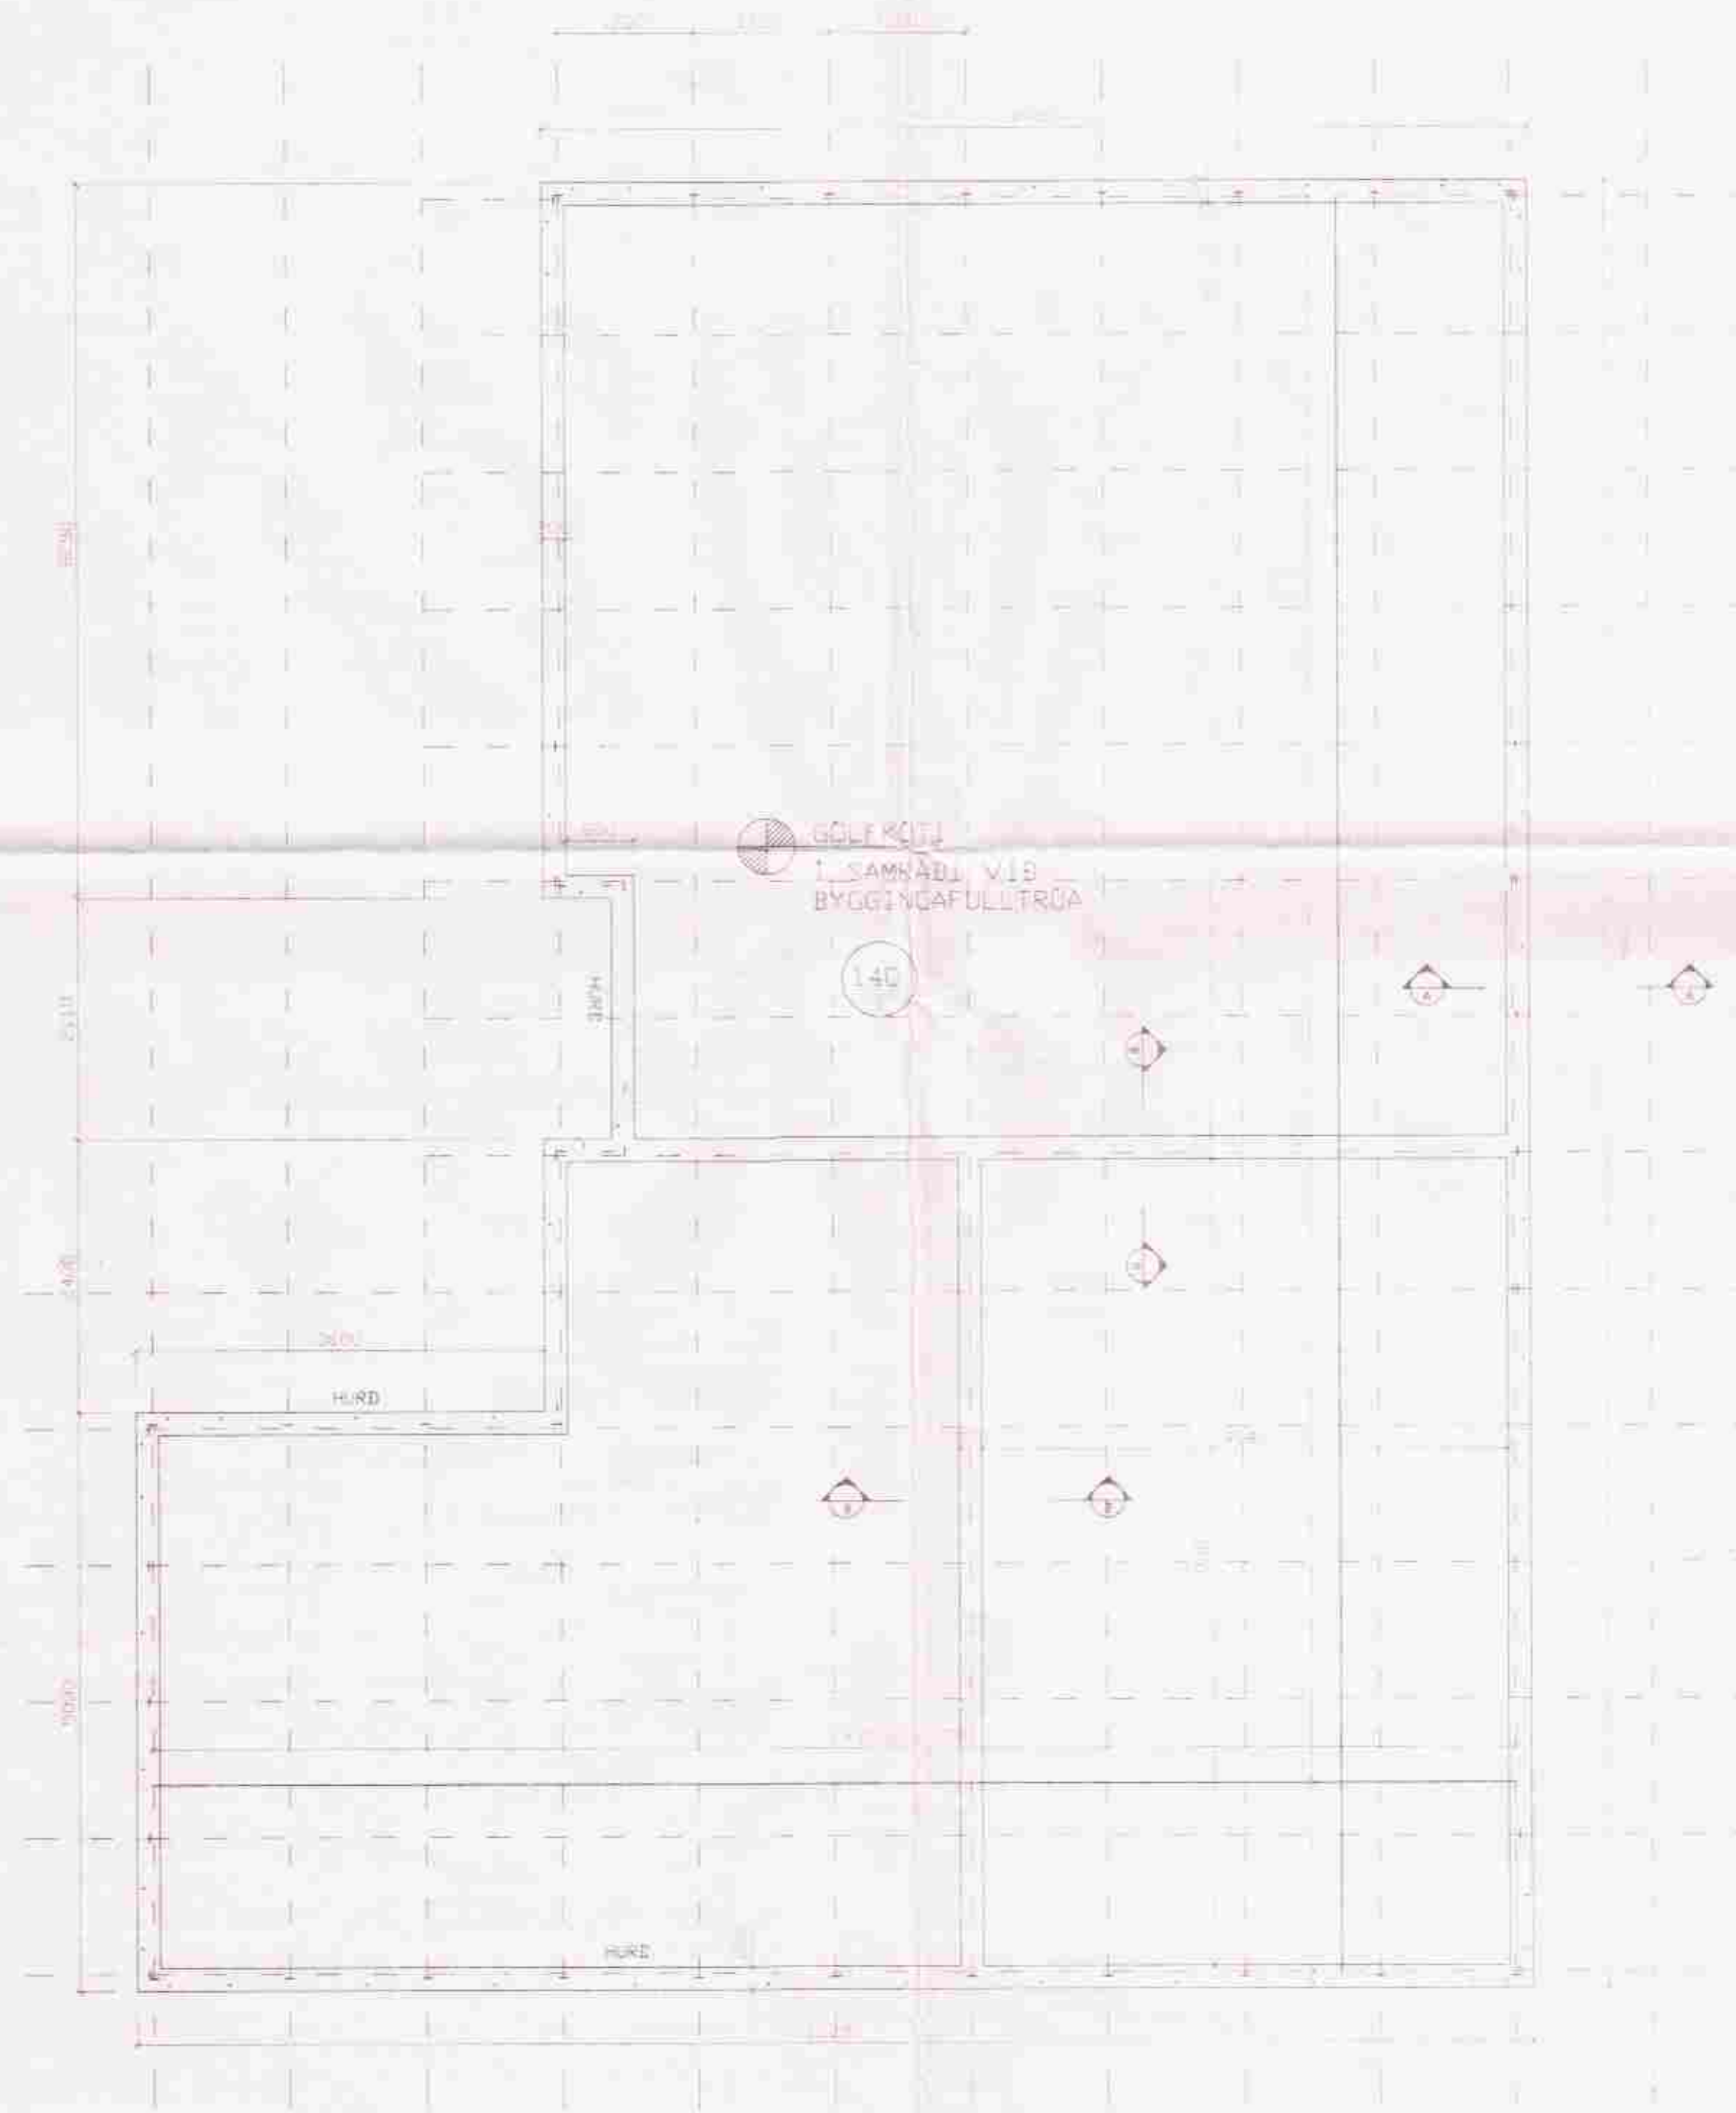


FRÁGANGUR FESTINGA Í SÖKKLI

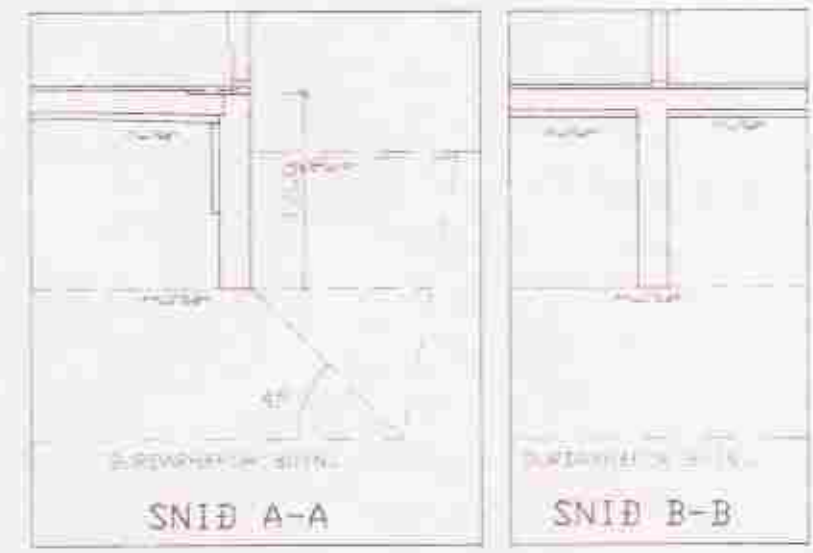

UNDIRSTÖÐUVEGGIR 1:50

SKYRINGAR:

ATH. ALLIR SÖKKLUSÖÐIR ENU 200 MM BREIÐIR NEMAN ÁMÁÐ SE MÁLSETTI.

SNIB, SERYNDUR, SKYRINGAR: SJÁ TEIKN. 188

GRÁFA SKAL NEMUR Á BURÐARHTAN EÐ IN, ÞAD ER Á KLÖPP EÐA FROSTFRITT EFTI MEI GRÖÐLEIKA SEN SVARAR ÞÍ. MÁLGRÖFVIR EÐA GÖLFKOTTI, LAUSI GRÁF & KLÖPP EÐ BURÐARVIRKI, ÍSR. ÍST 1511800, Grundur.

GÖLF A SÖKKLUSÖÐUR FÆRIR LÖÐNUM SJÁ TEIKN. 181

FRÁGANGUR SÖKKLUSKAUTA SE T. SAMNEM VIE RÖÐUR VÍÐKÖMANTÍ RAI VEITU.

GÖLFKOTTI AKVEÐIST AF BYGGINGAFLUTRÖA.

ÖLL MÁL Í MM.

VERKFRÆÐINGA- OG BYGGINGAFLUTRÖA	BLAÐ 161
ALFURVÍÐ 54, EÐ BILFÖR 8128-000	KIÖRAN
HRAUNHÖLAR	1:50/1:25
GNÜPVERJAHREPP	REKUR 000
BURÐARVIRKI	TEIÐ 035
UNDIRSTÖÐUR	DÁÐ 11.11.95
	M: 55.100

REI. DAGS. REYFING

SJ. SAMH. *gbs*