



Limtrébitar 90x300
 Ásar 50x195 c 600

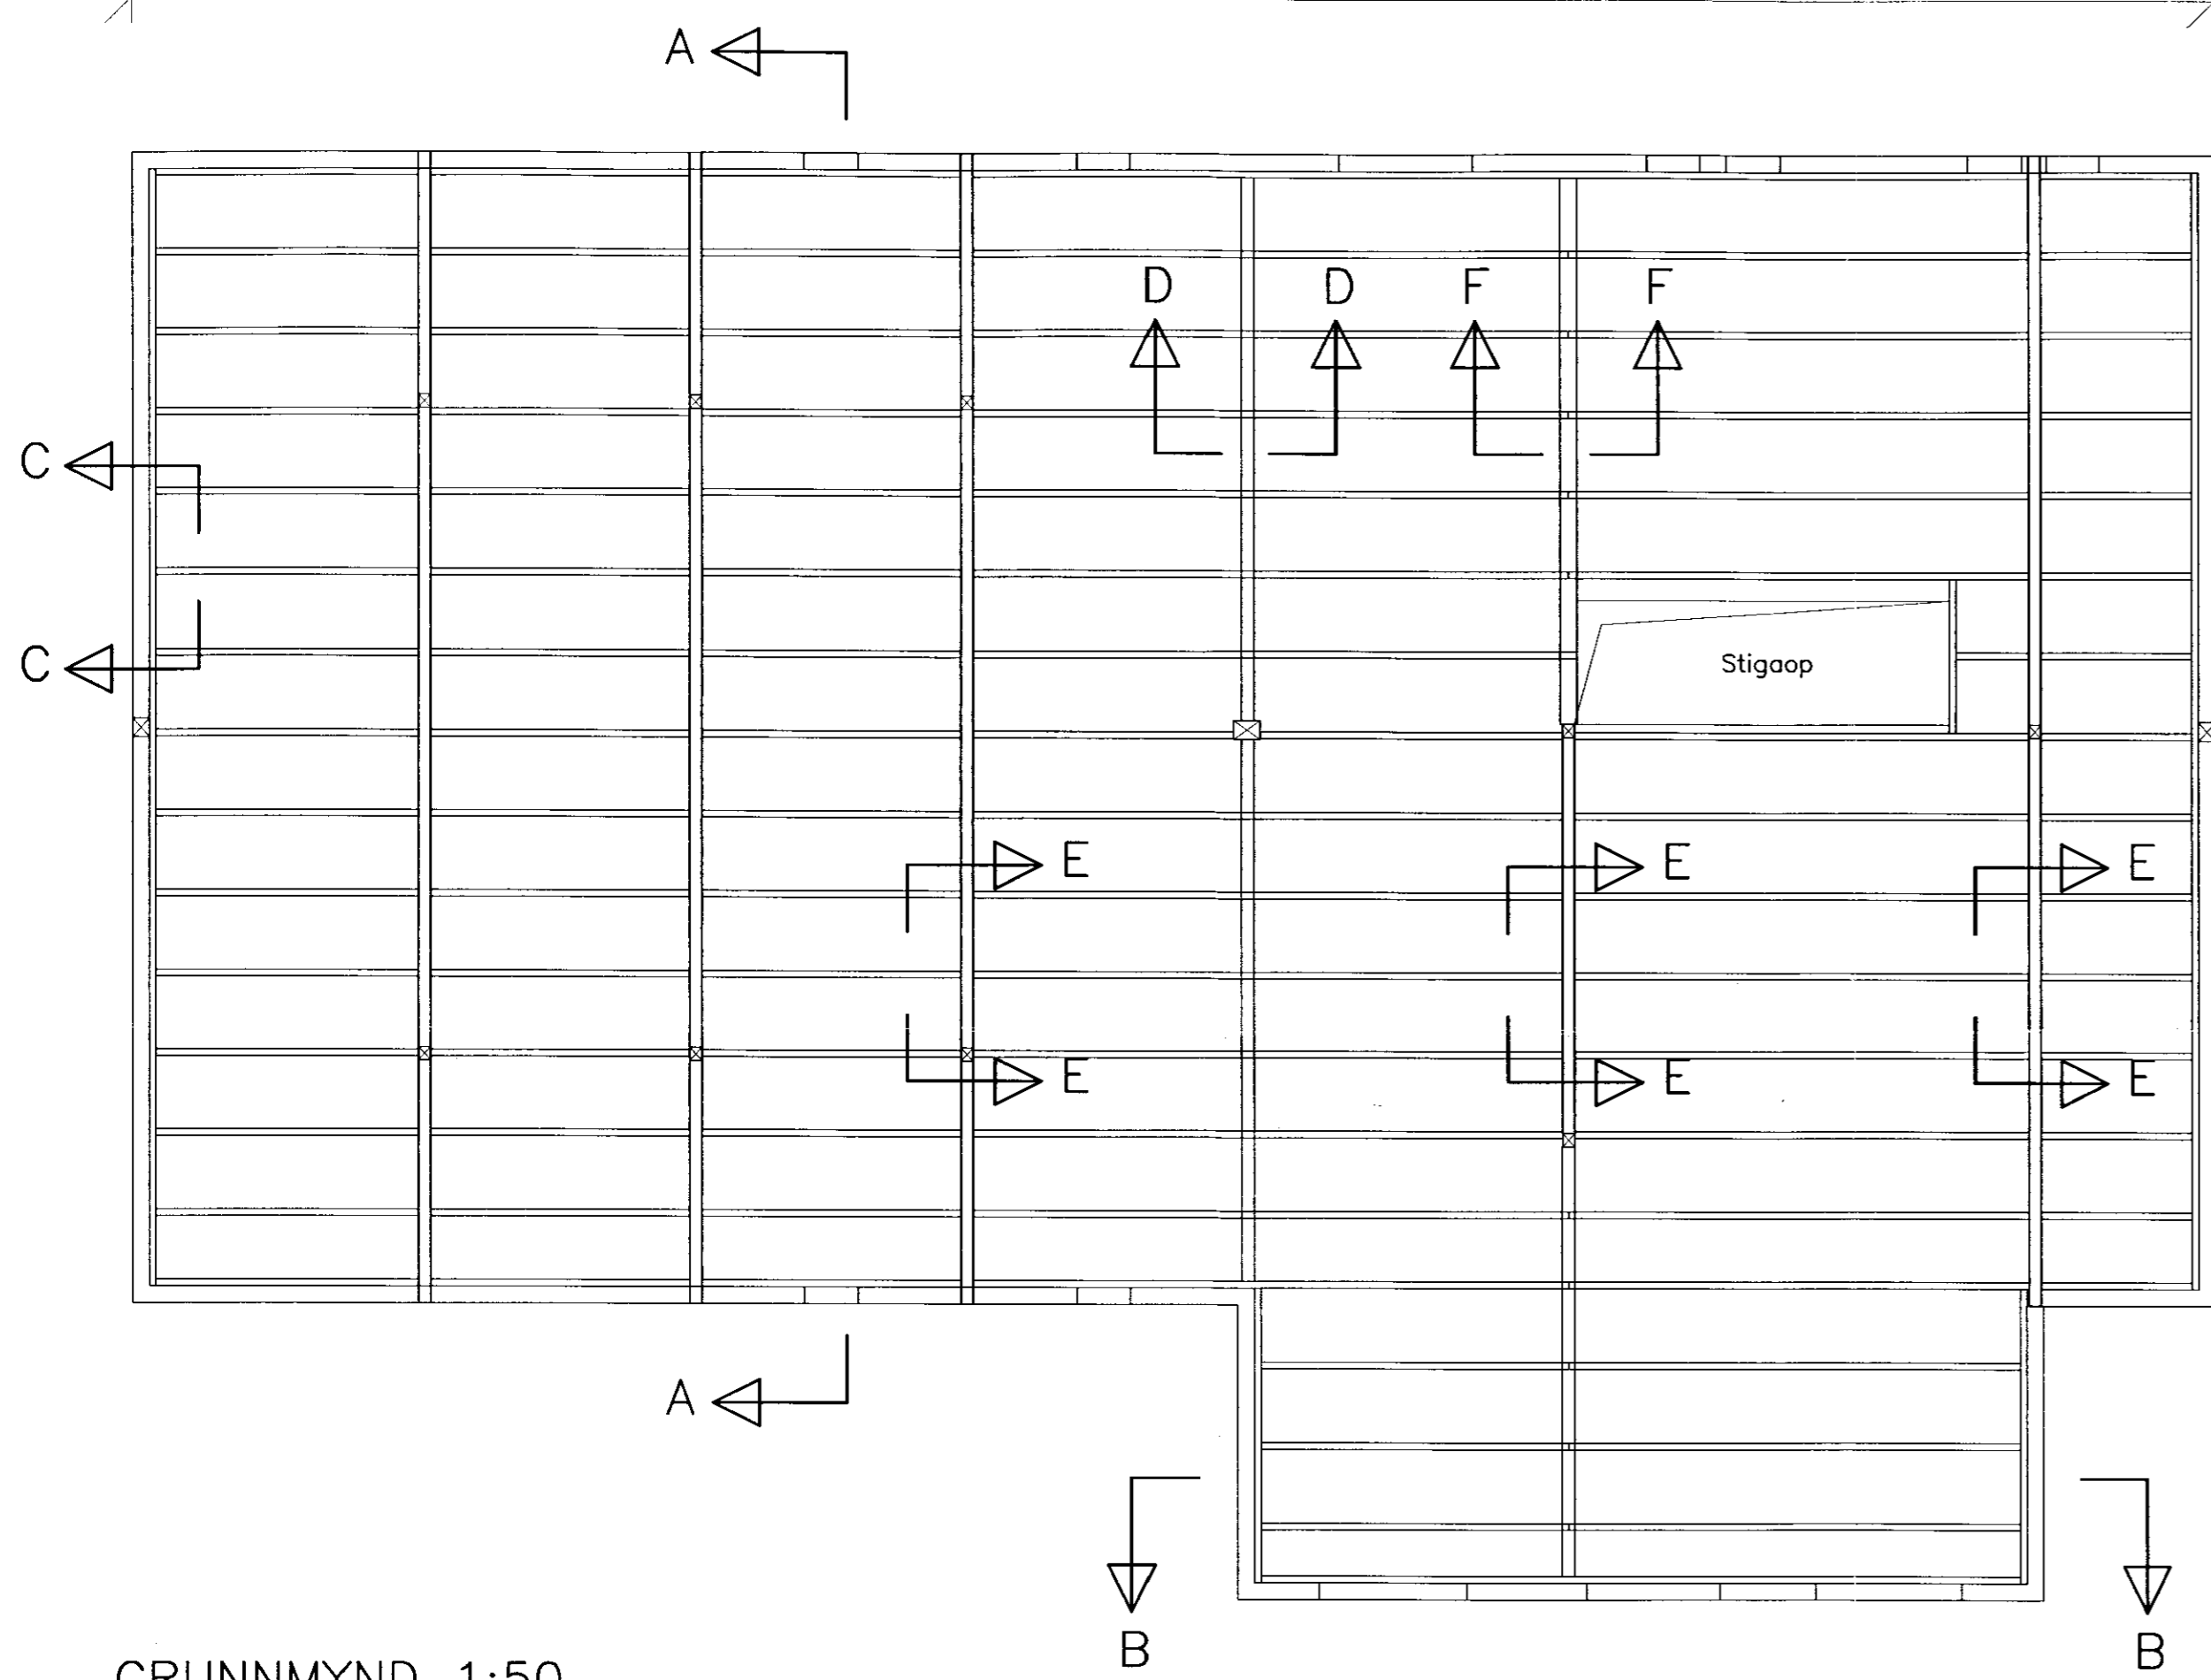


GRUNNMYND 1:50

Snið A-A sjá teikn 3.05
 Snið B-B sjá teikn 3.06
 Snið F-F sbr sérmynd 3 á teikn 3.06

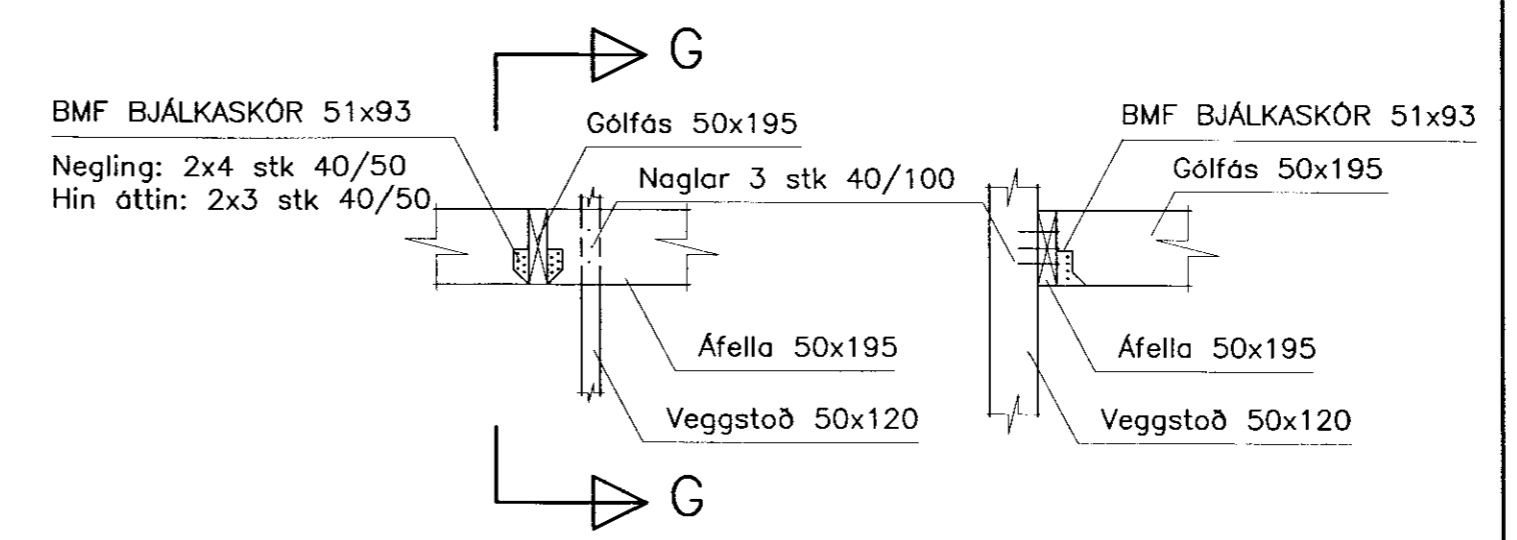


SNID C-C 1:20


SNID G 1:20

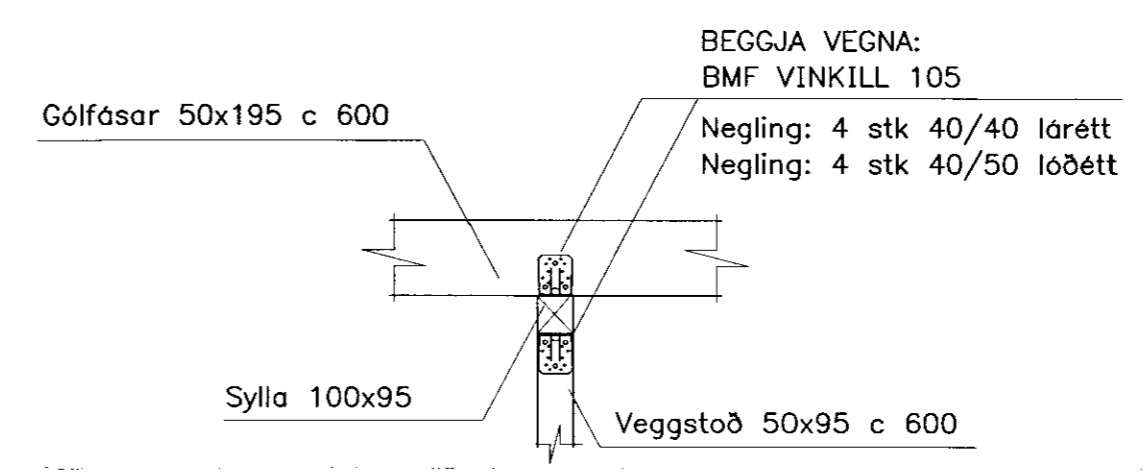

SNID D-D 1:20

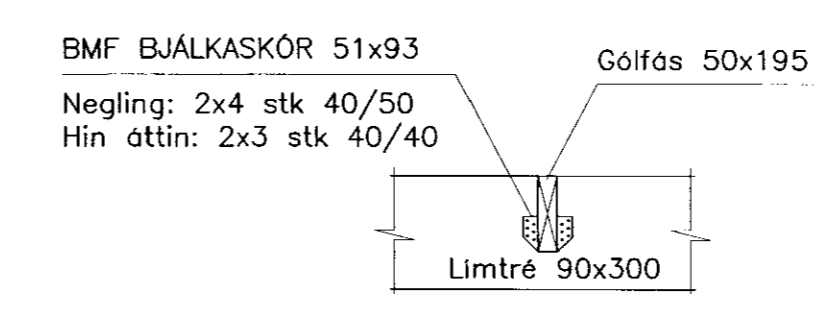

SNID E-E 1:20

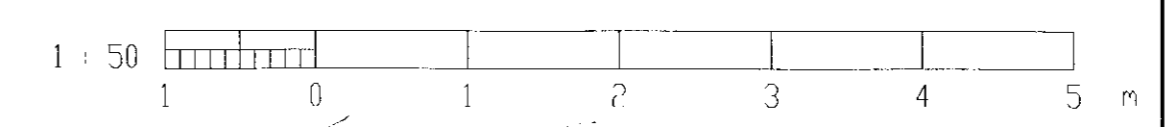

Borggrímur Eiríksson
 Þorggrímur Eiríksson 111038-3259

										HANNAÐ ÞE TEIKN. ÞE YFIRF. SAMP. DAGS. 06.02.1998 VERKNR. 97016 TEIKN. NR. 3.03		Þorggrímur Eiríksson VERKFRÆÐISTOFA Bildshöfði 12 Sími: 557 5200 112 Reykjavík Fax: 557 5201		GISTISKÁLI Í HÓLASKÓGI BURÐARVIRKI GÓLF YFIR 1. HÆÐ		ÚTG.
ÚTG.	DAGS.	TEIKN.	BREYTT	YFIRF.	SAMP.											ÚTG.