



Handwritten signature and stamp

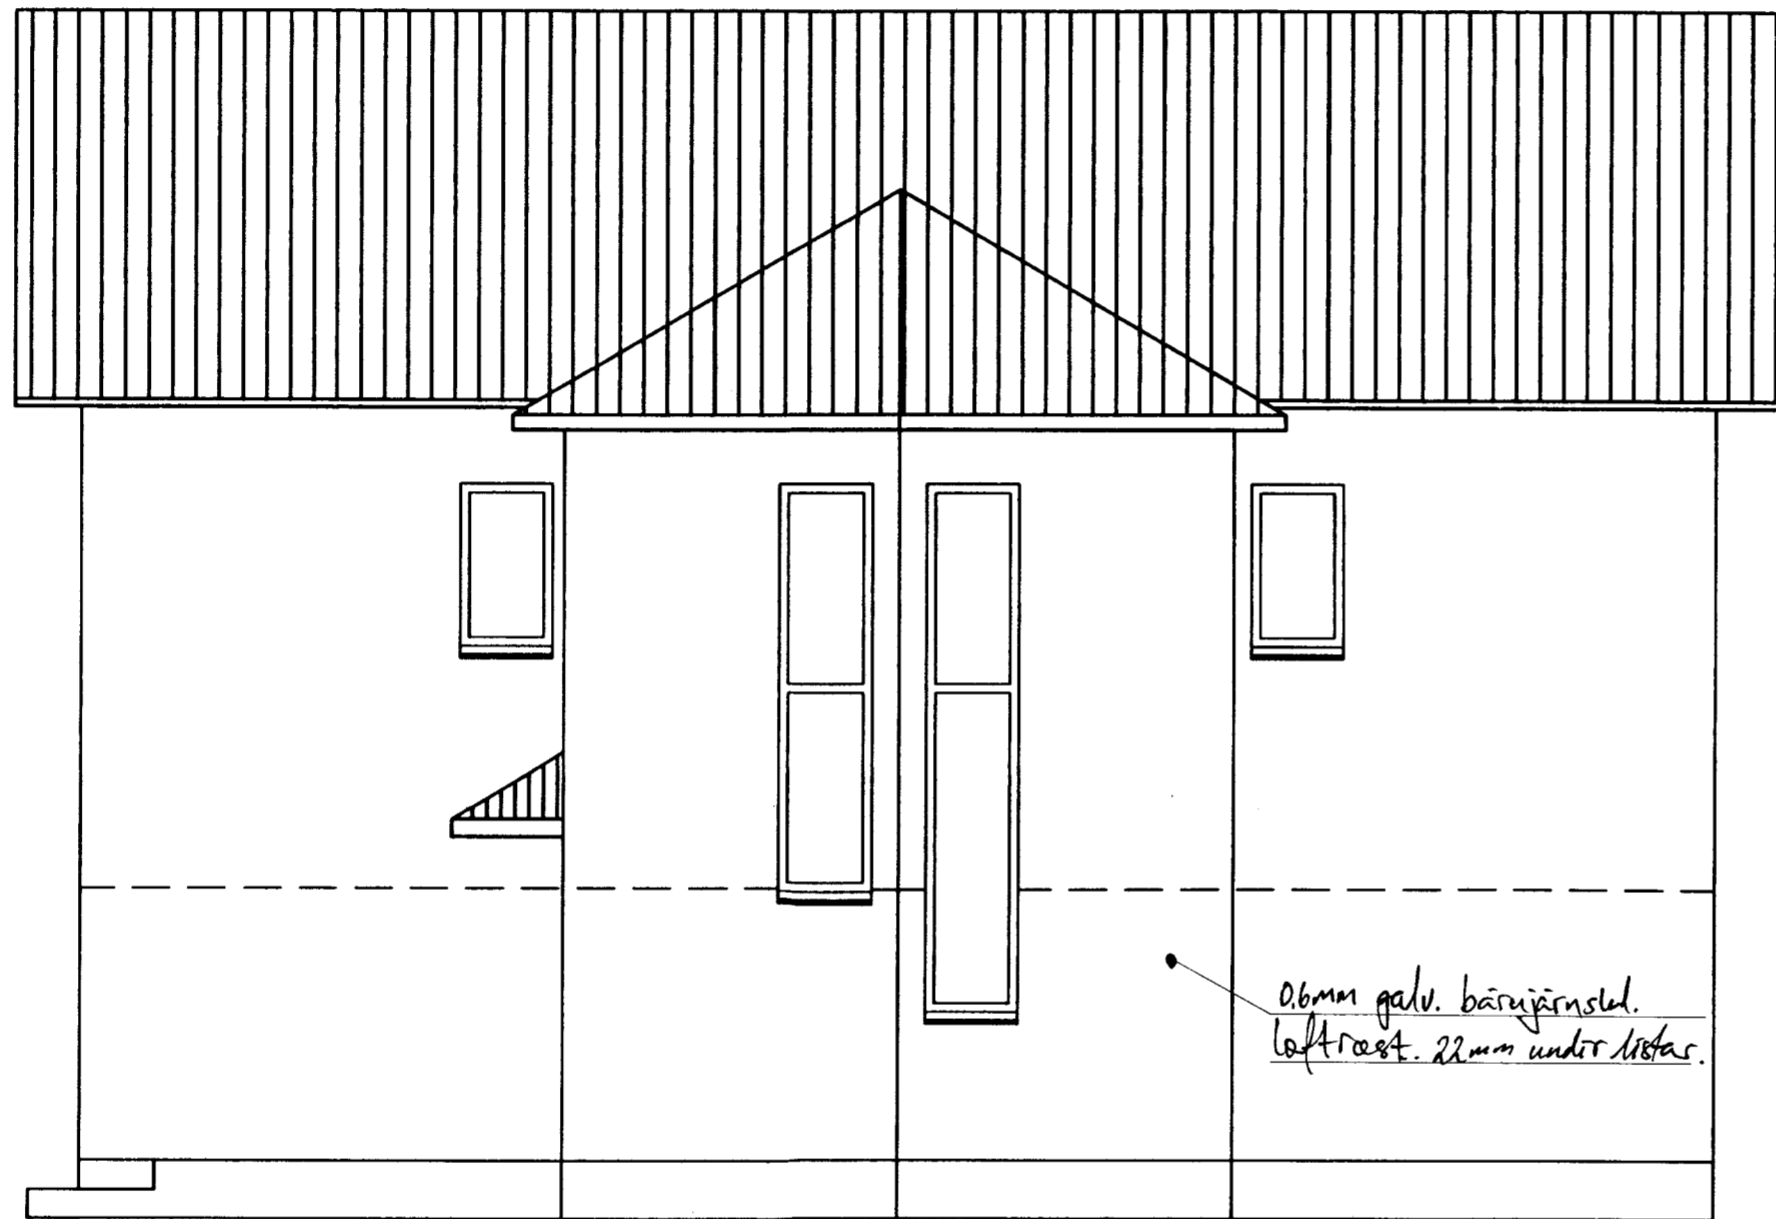

0,6mm galv. bærjárnslát.
loftroest. 22mm undir listar.

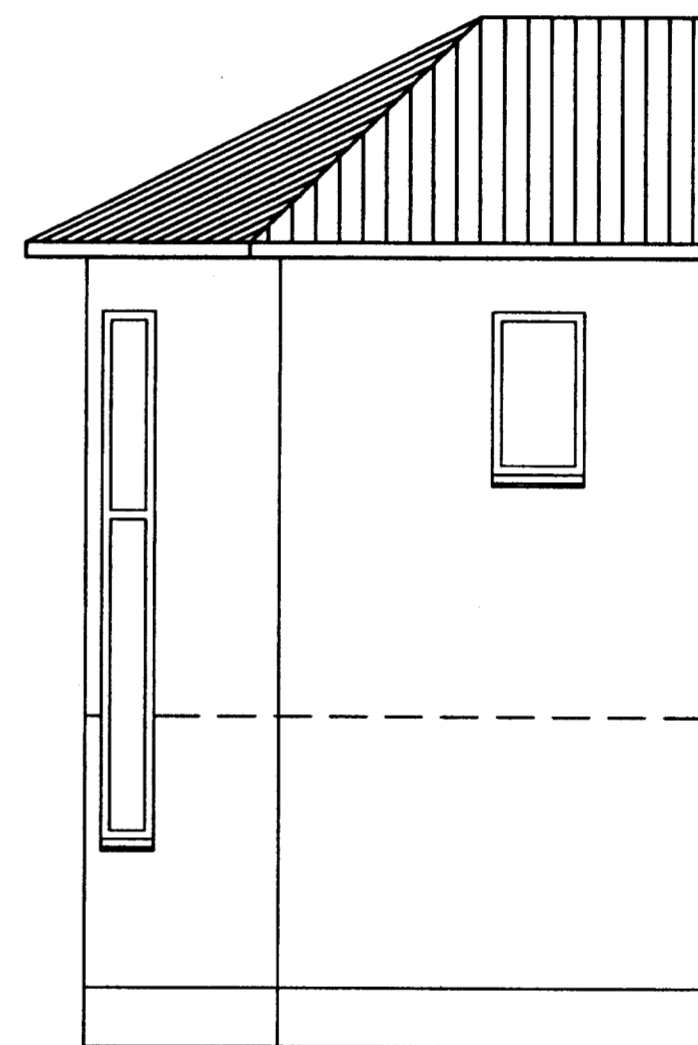

VIÐBYGGING AÐ HÚSATÓFTUM, SKEIÐAHR.	Dagur: 24.10.01	
Eigandi: VALGERÐUR AUBUNSDÓTTIR KT. 140647-4899	Verður: 02218	
ÚTLIT VIÐBYGGINGAR	Mál: 0/4	
SAMPYKTI: <i>Handwritten signature</i> KT 100572-3039. <small>Húsnáðgjafi</small>	Mál: 1:80	
	Mál: HPG	SÍMI 486-8862
	Tilnefni: SÓ	GSM 894-4142