
OG EINANGRAÐ MEÐ ÖÐLIKEMRI EINANGRUN

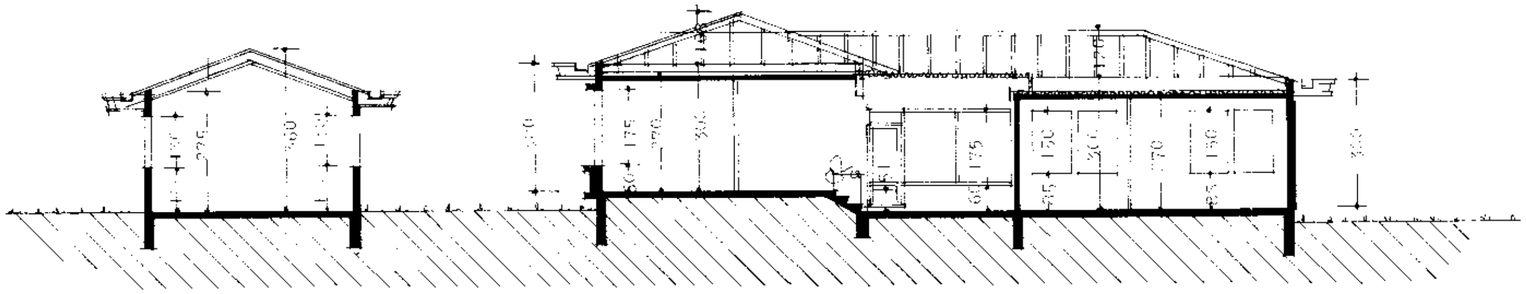

SNIÐMYNDIR A – A

FLATARMÁL ÍBÚÐARHÚSS 119,79 M²
FLATARMÁL MEÐHEIMARÚMSINS 40,8 M²

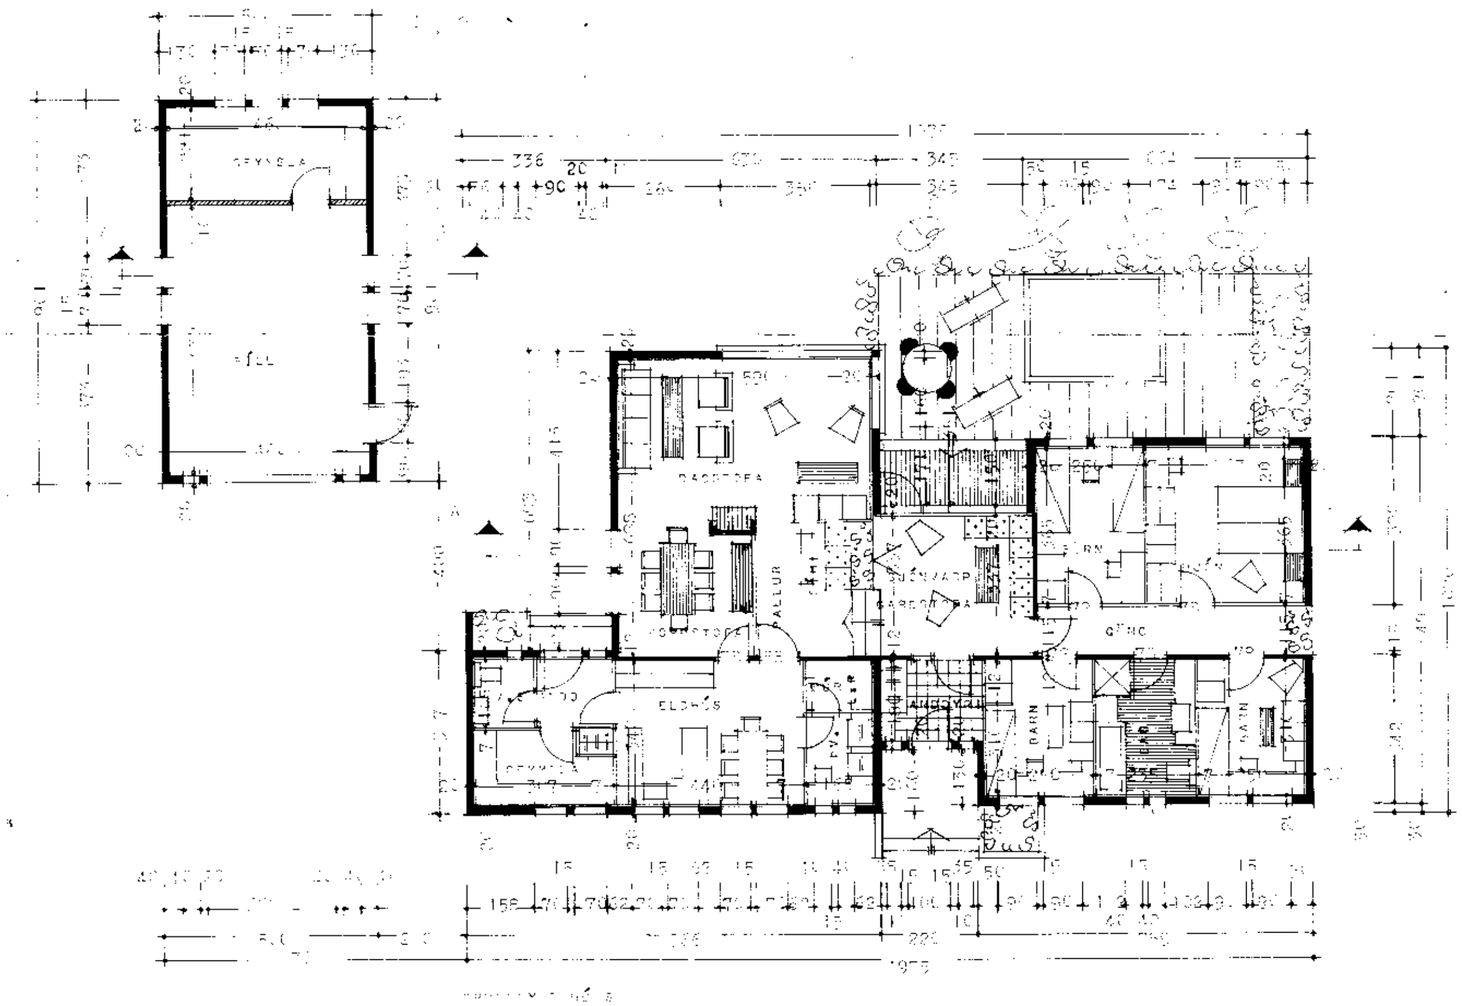

S. Sigurðsson

22.8.79

Gísli Gunnarsson