

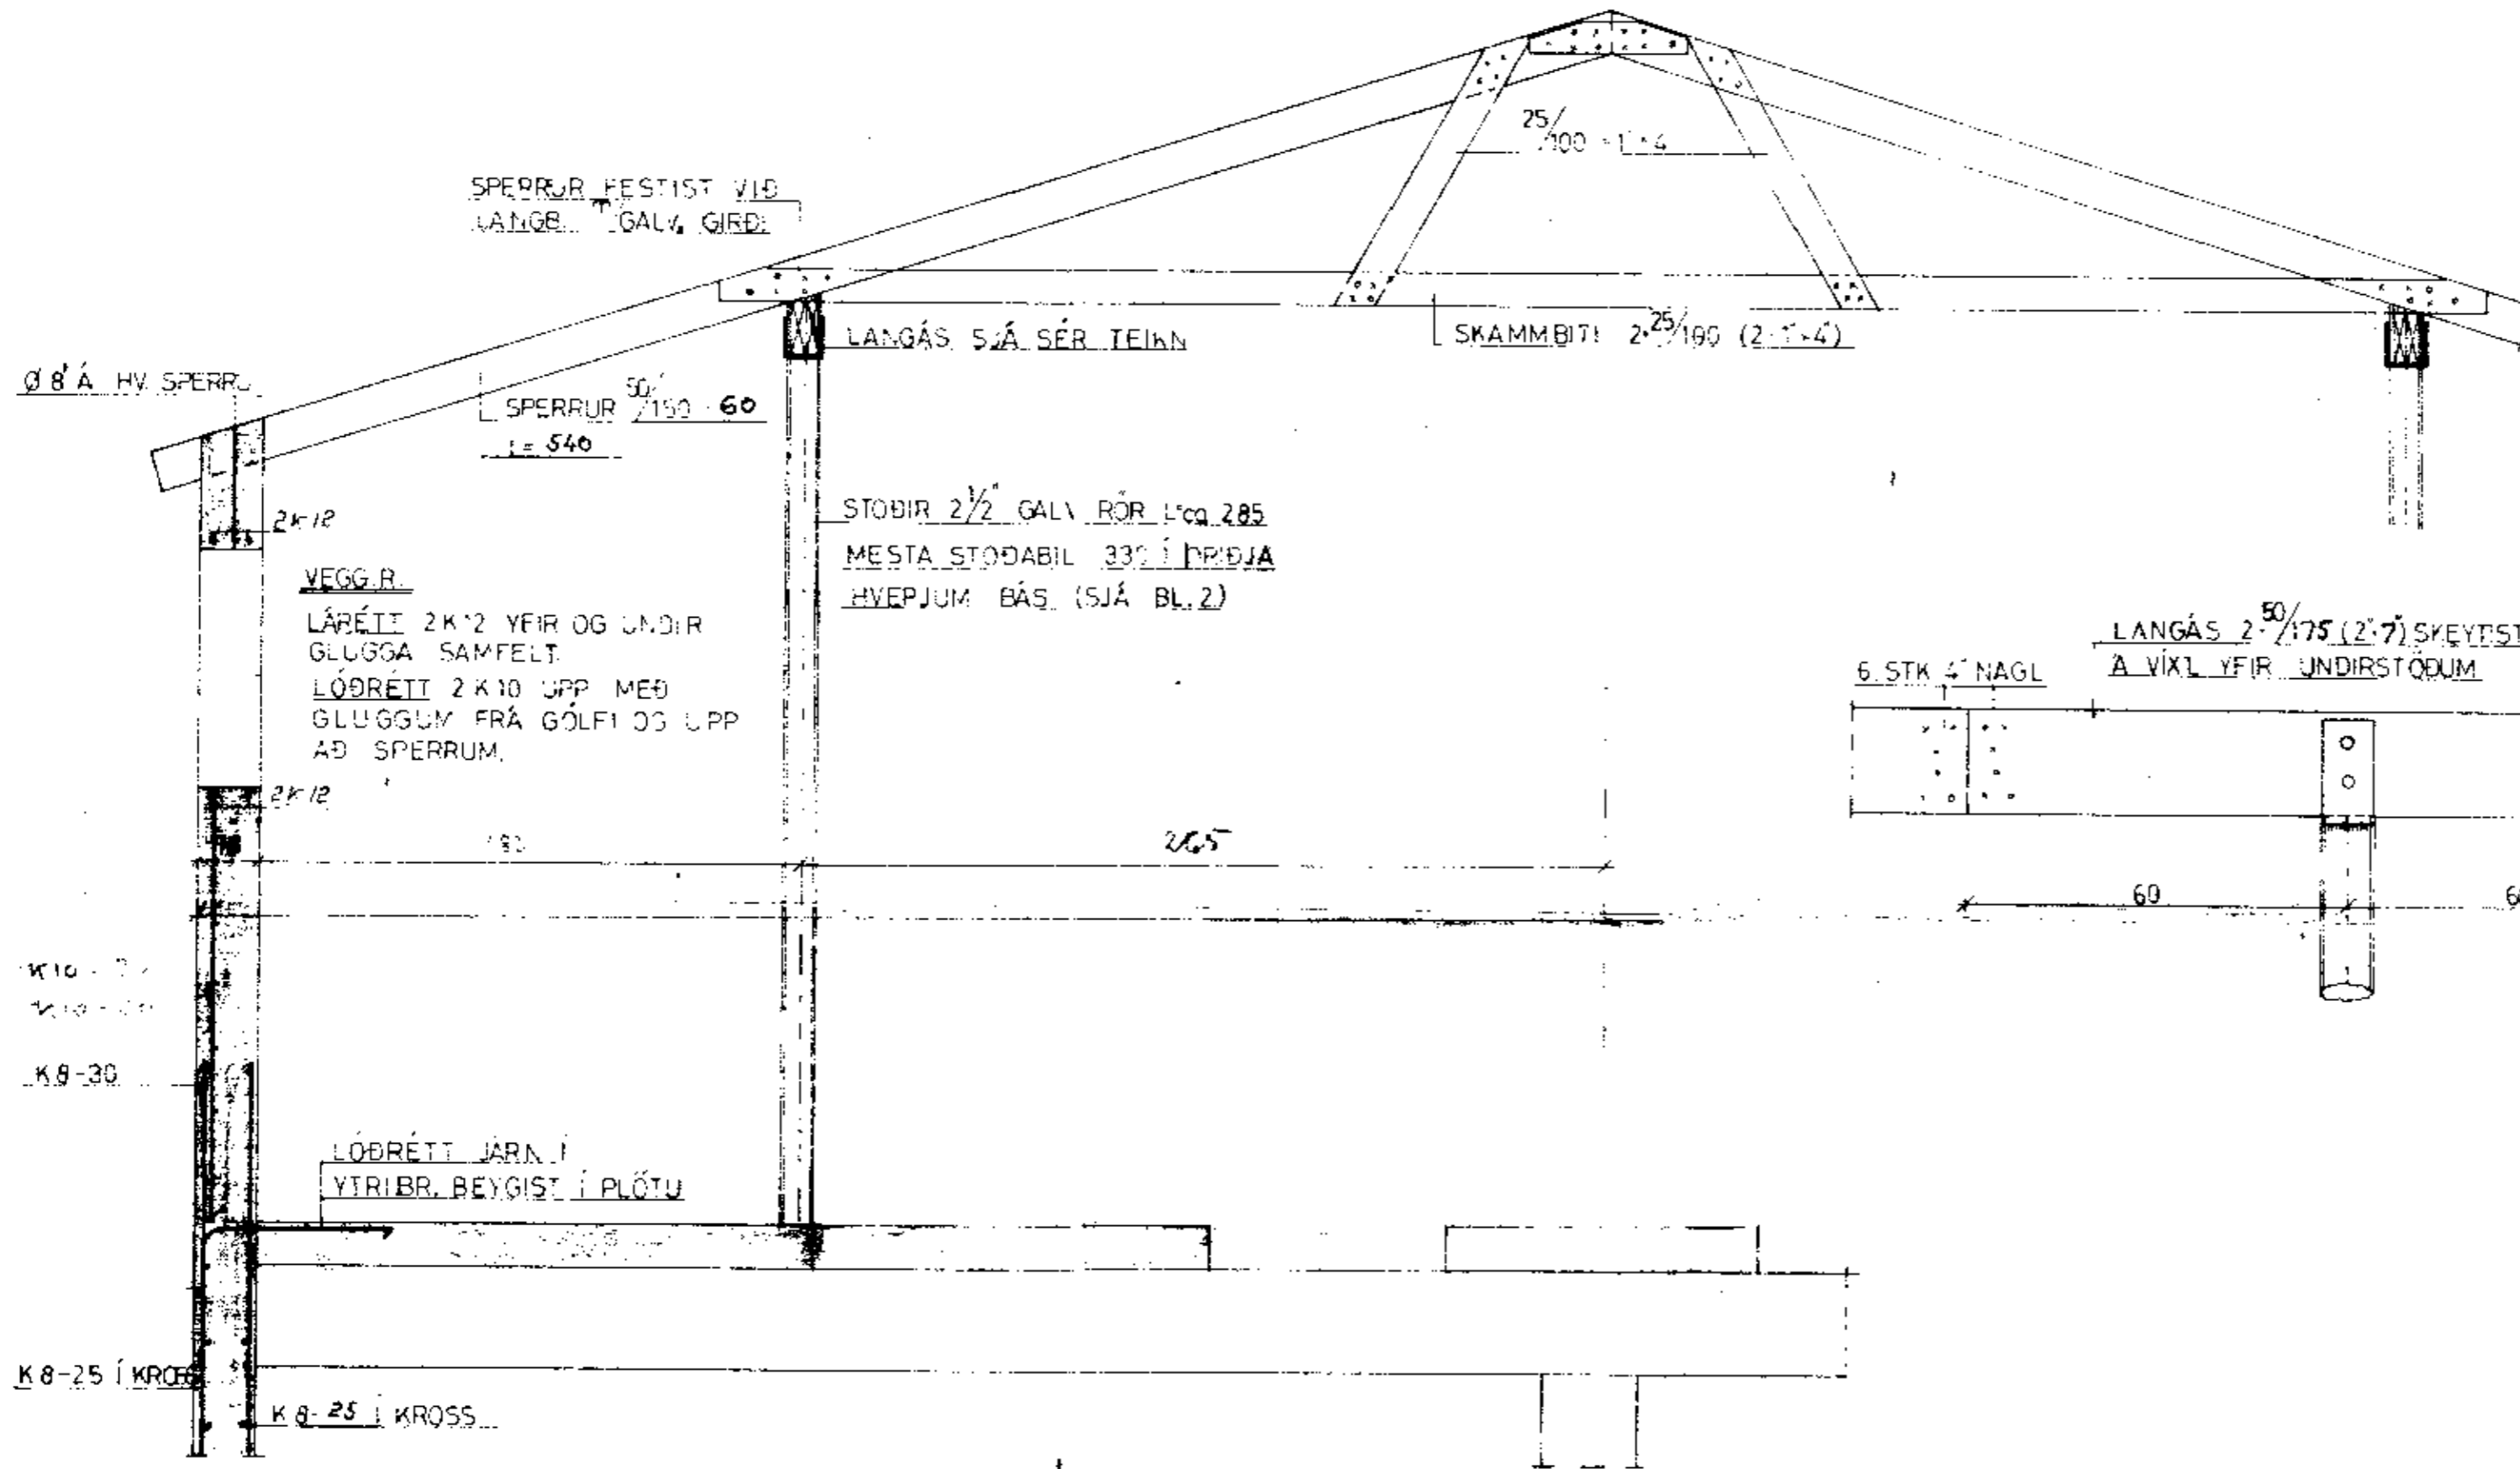
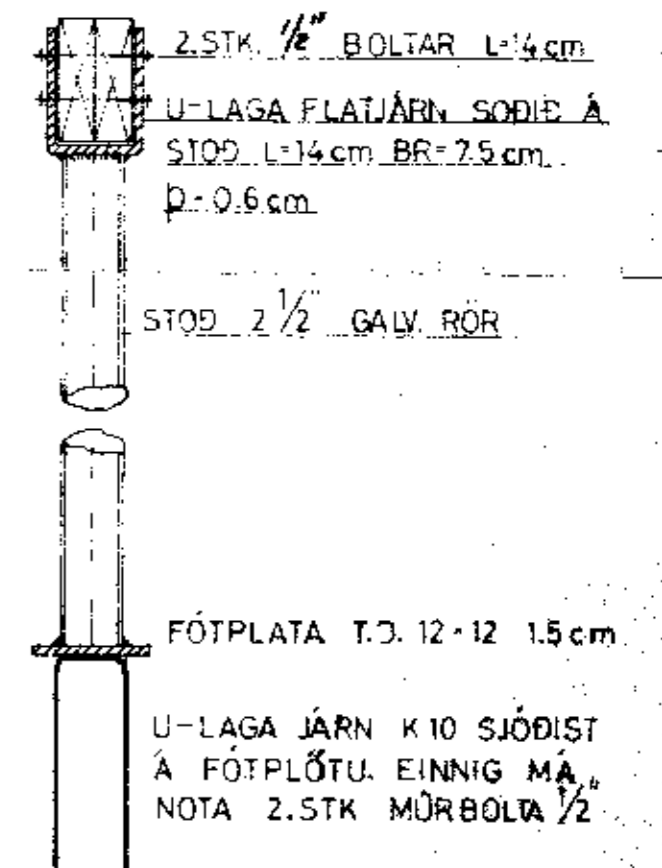


SNID Í FJÓÐ
M. 1:20

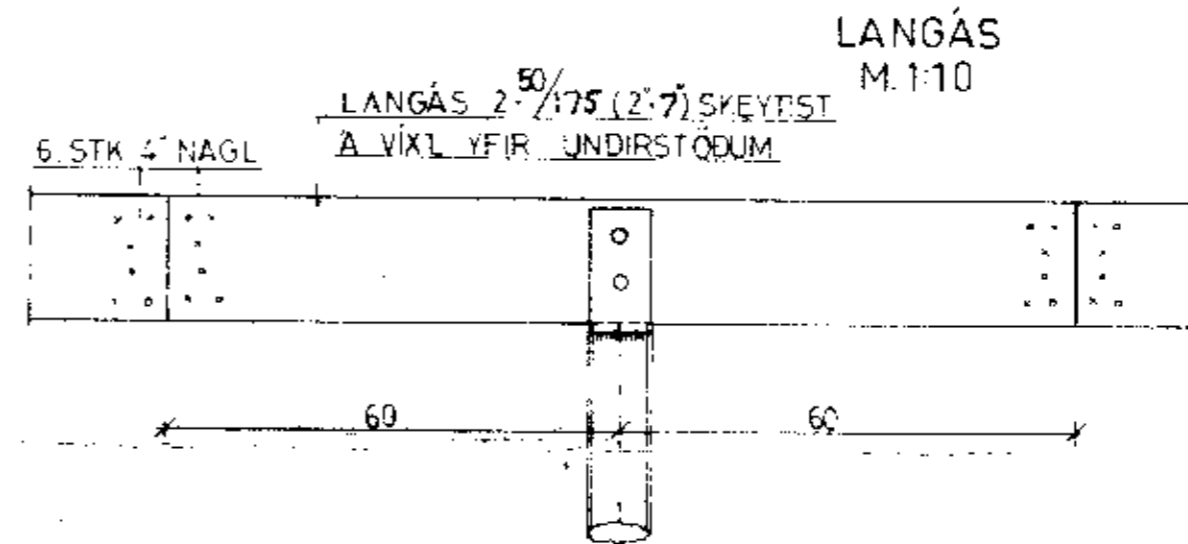

LANGÁS ÚR JÁRNI

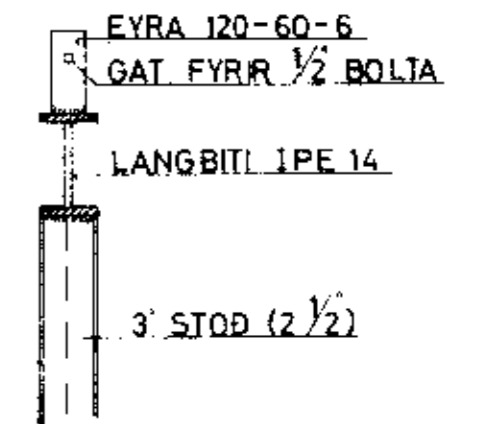

BL 10-5320 KALFHÓLL II, SKEIÐAHR. ÁRN.			
BL BYGGINGASTOFNUN LANDBÚNADARINS S.25444			
ÞVERSNID Í ÞAK	Mælikv.	Reikn.	6/11
	1:20	Tekn.	
Reykjavík	SEPTEMBER 1987	Verðgæmi nr.	133
<i>Pj. Sigvaldsson</i>		Þessingur	