

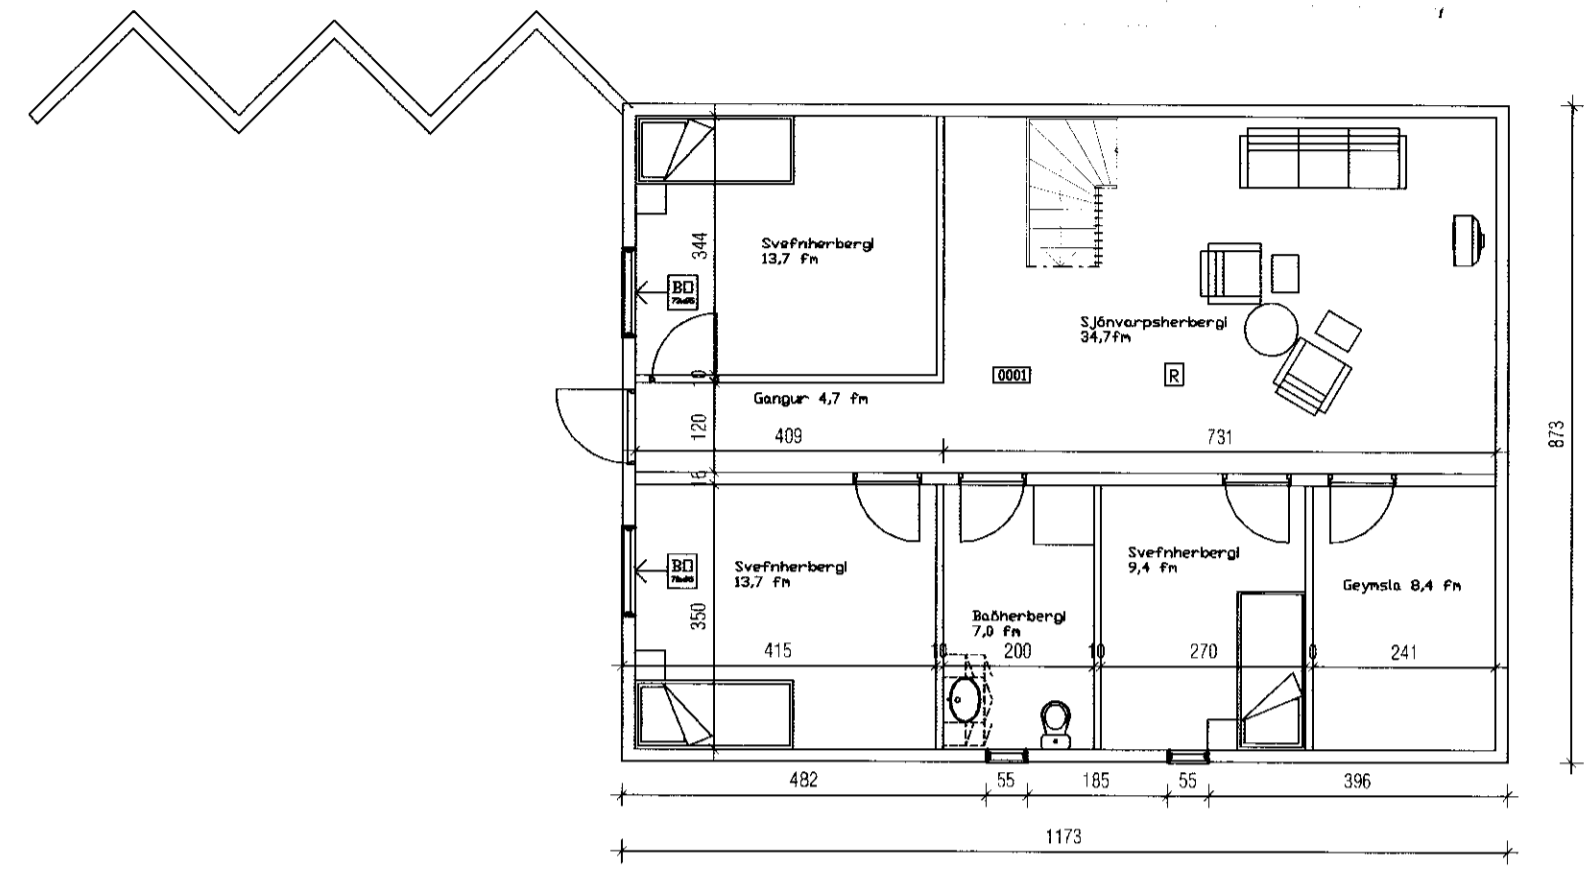


Snið A-A

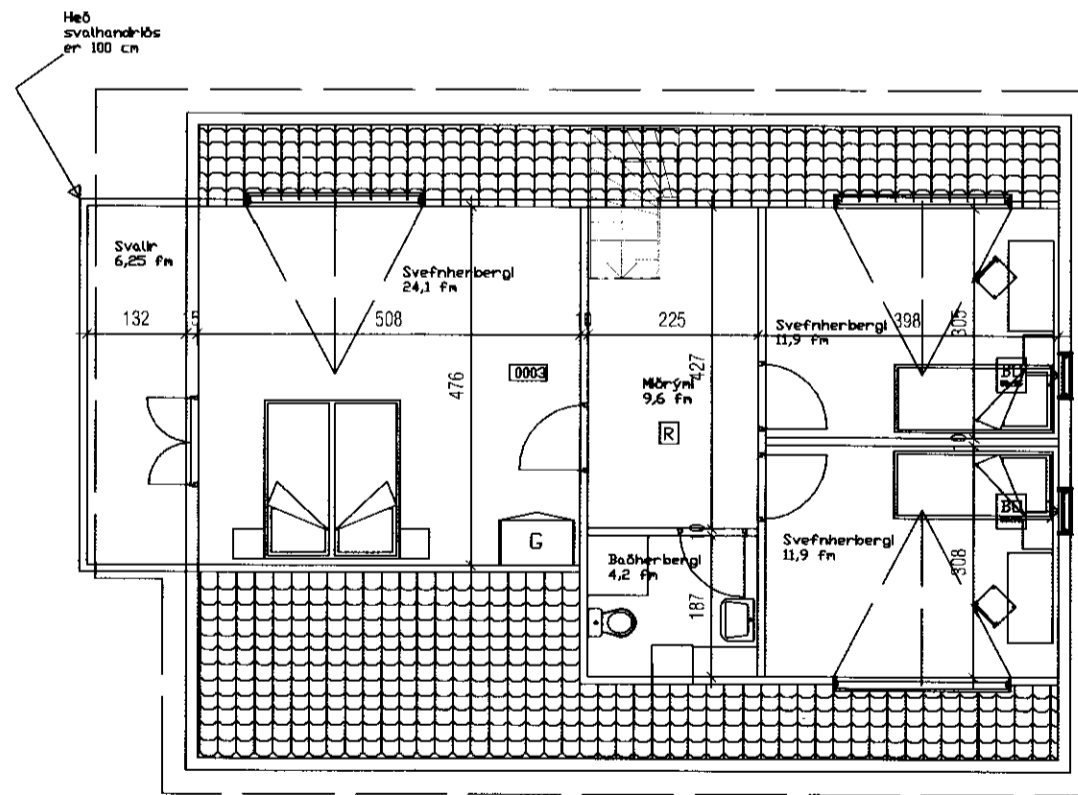

*Handwritten signature: Stefán Ólafsson*

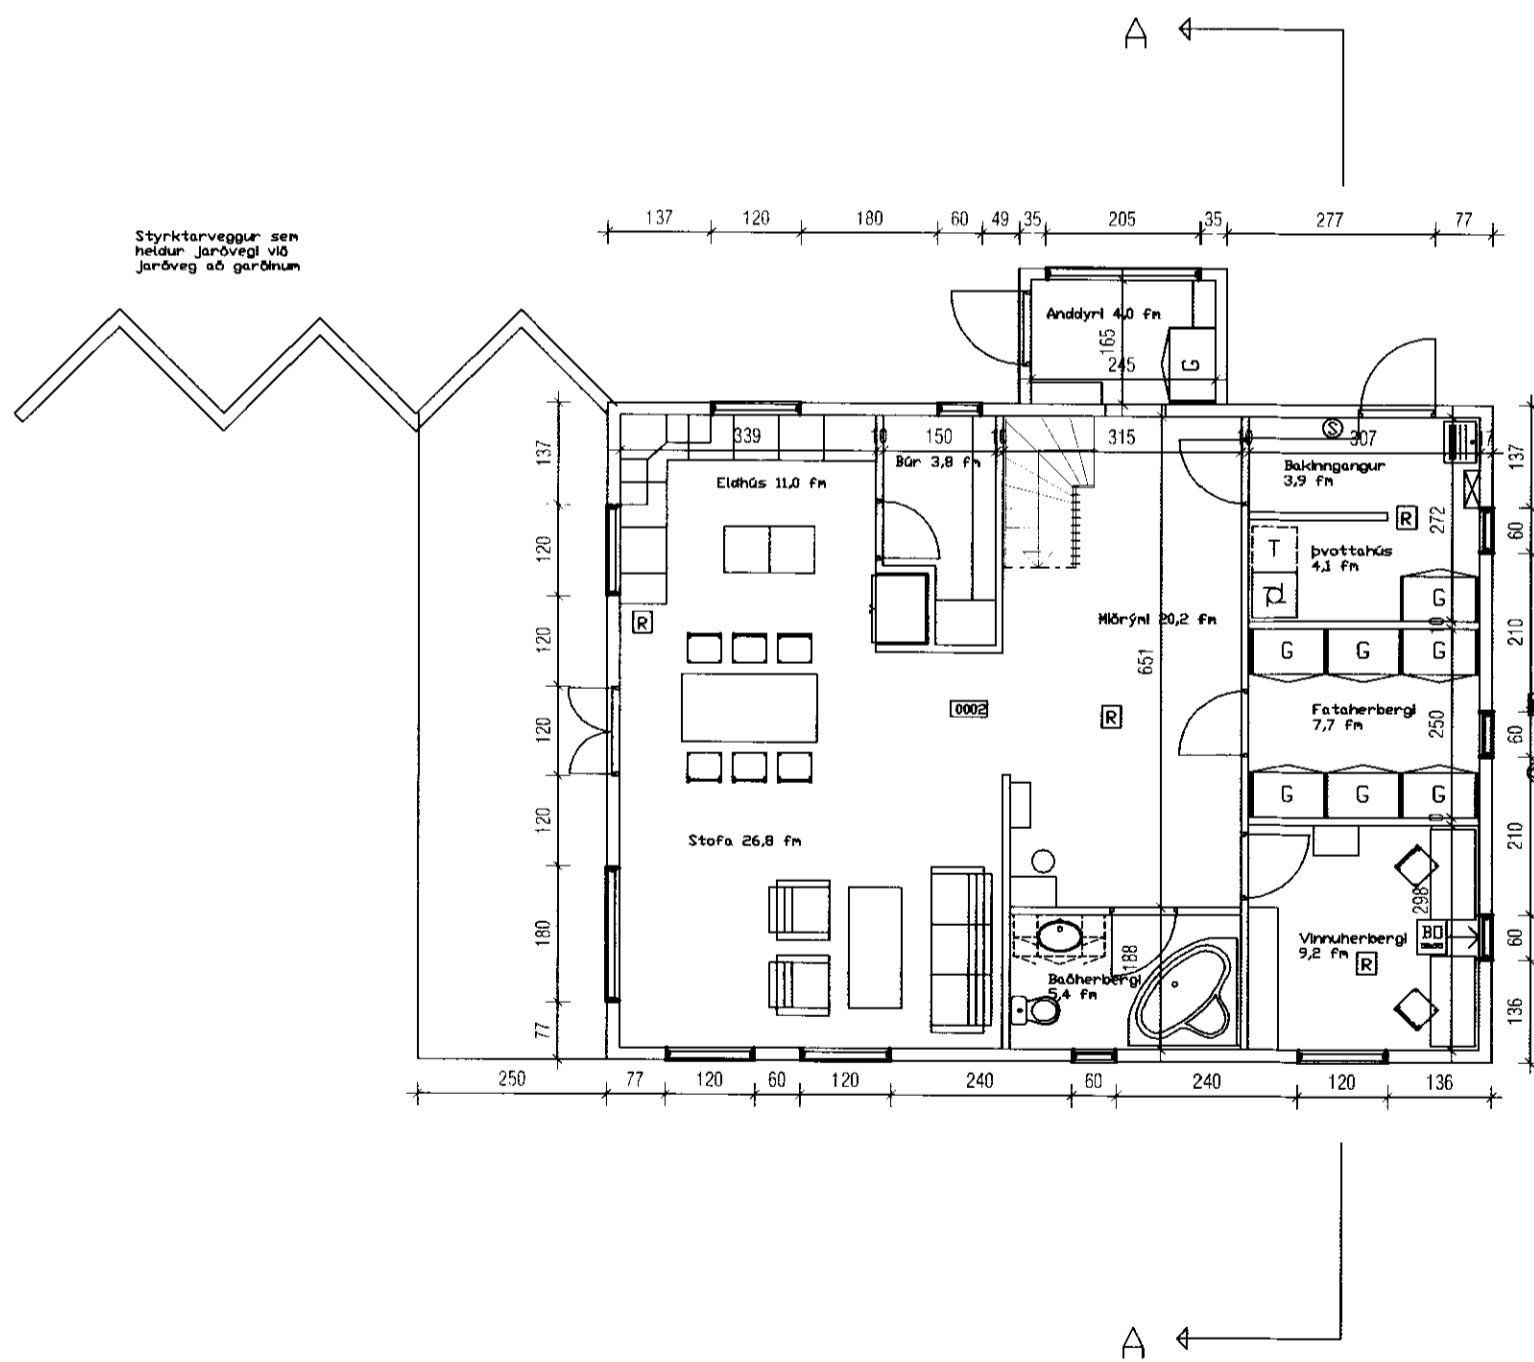

- Skýringar
- Flóttaleið, stein á op
  - Flóttaleið, ulanfrá
  - Reykaskynjarl
  - Slökkvitæð
  - Jurtak fyrir heiti og kalt vatni, rafmagn og síma

Hannað af Björgvin Þór Yfirfarid HK Eining málsetning cm Skrárnafn Dagsetning Málkvarði  
 Steinsskarð.dwg 29/08/05

Laxárdalur 2b Skoða og Grúpværjahl Grunnaþyðir

Útgáfa Bts.  
 1 1/2  
*Handwritten signature and date: 03.02.2005*