


MÖTTFKID
09 OKT. 2012
Byggingisfulltrúi og Stjóri
Sveinsdóttir og Físlar

ÚTG. DAGS. ÚTGAFUFERRILL HANNAÐ TEKNI VFIRF.

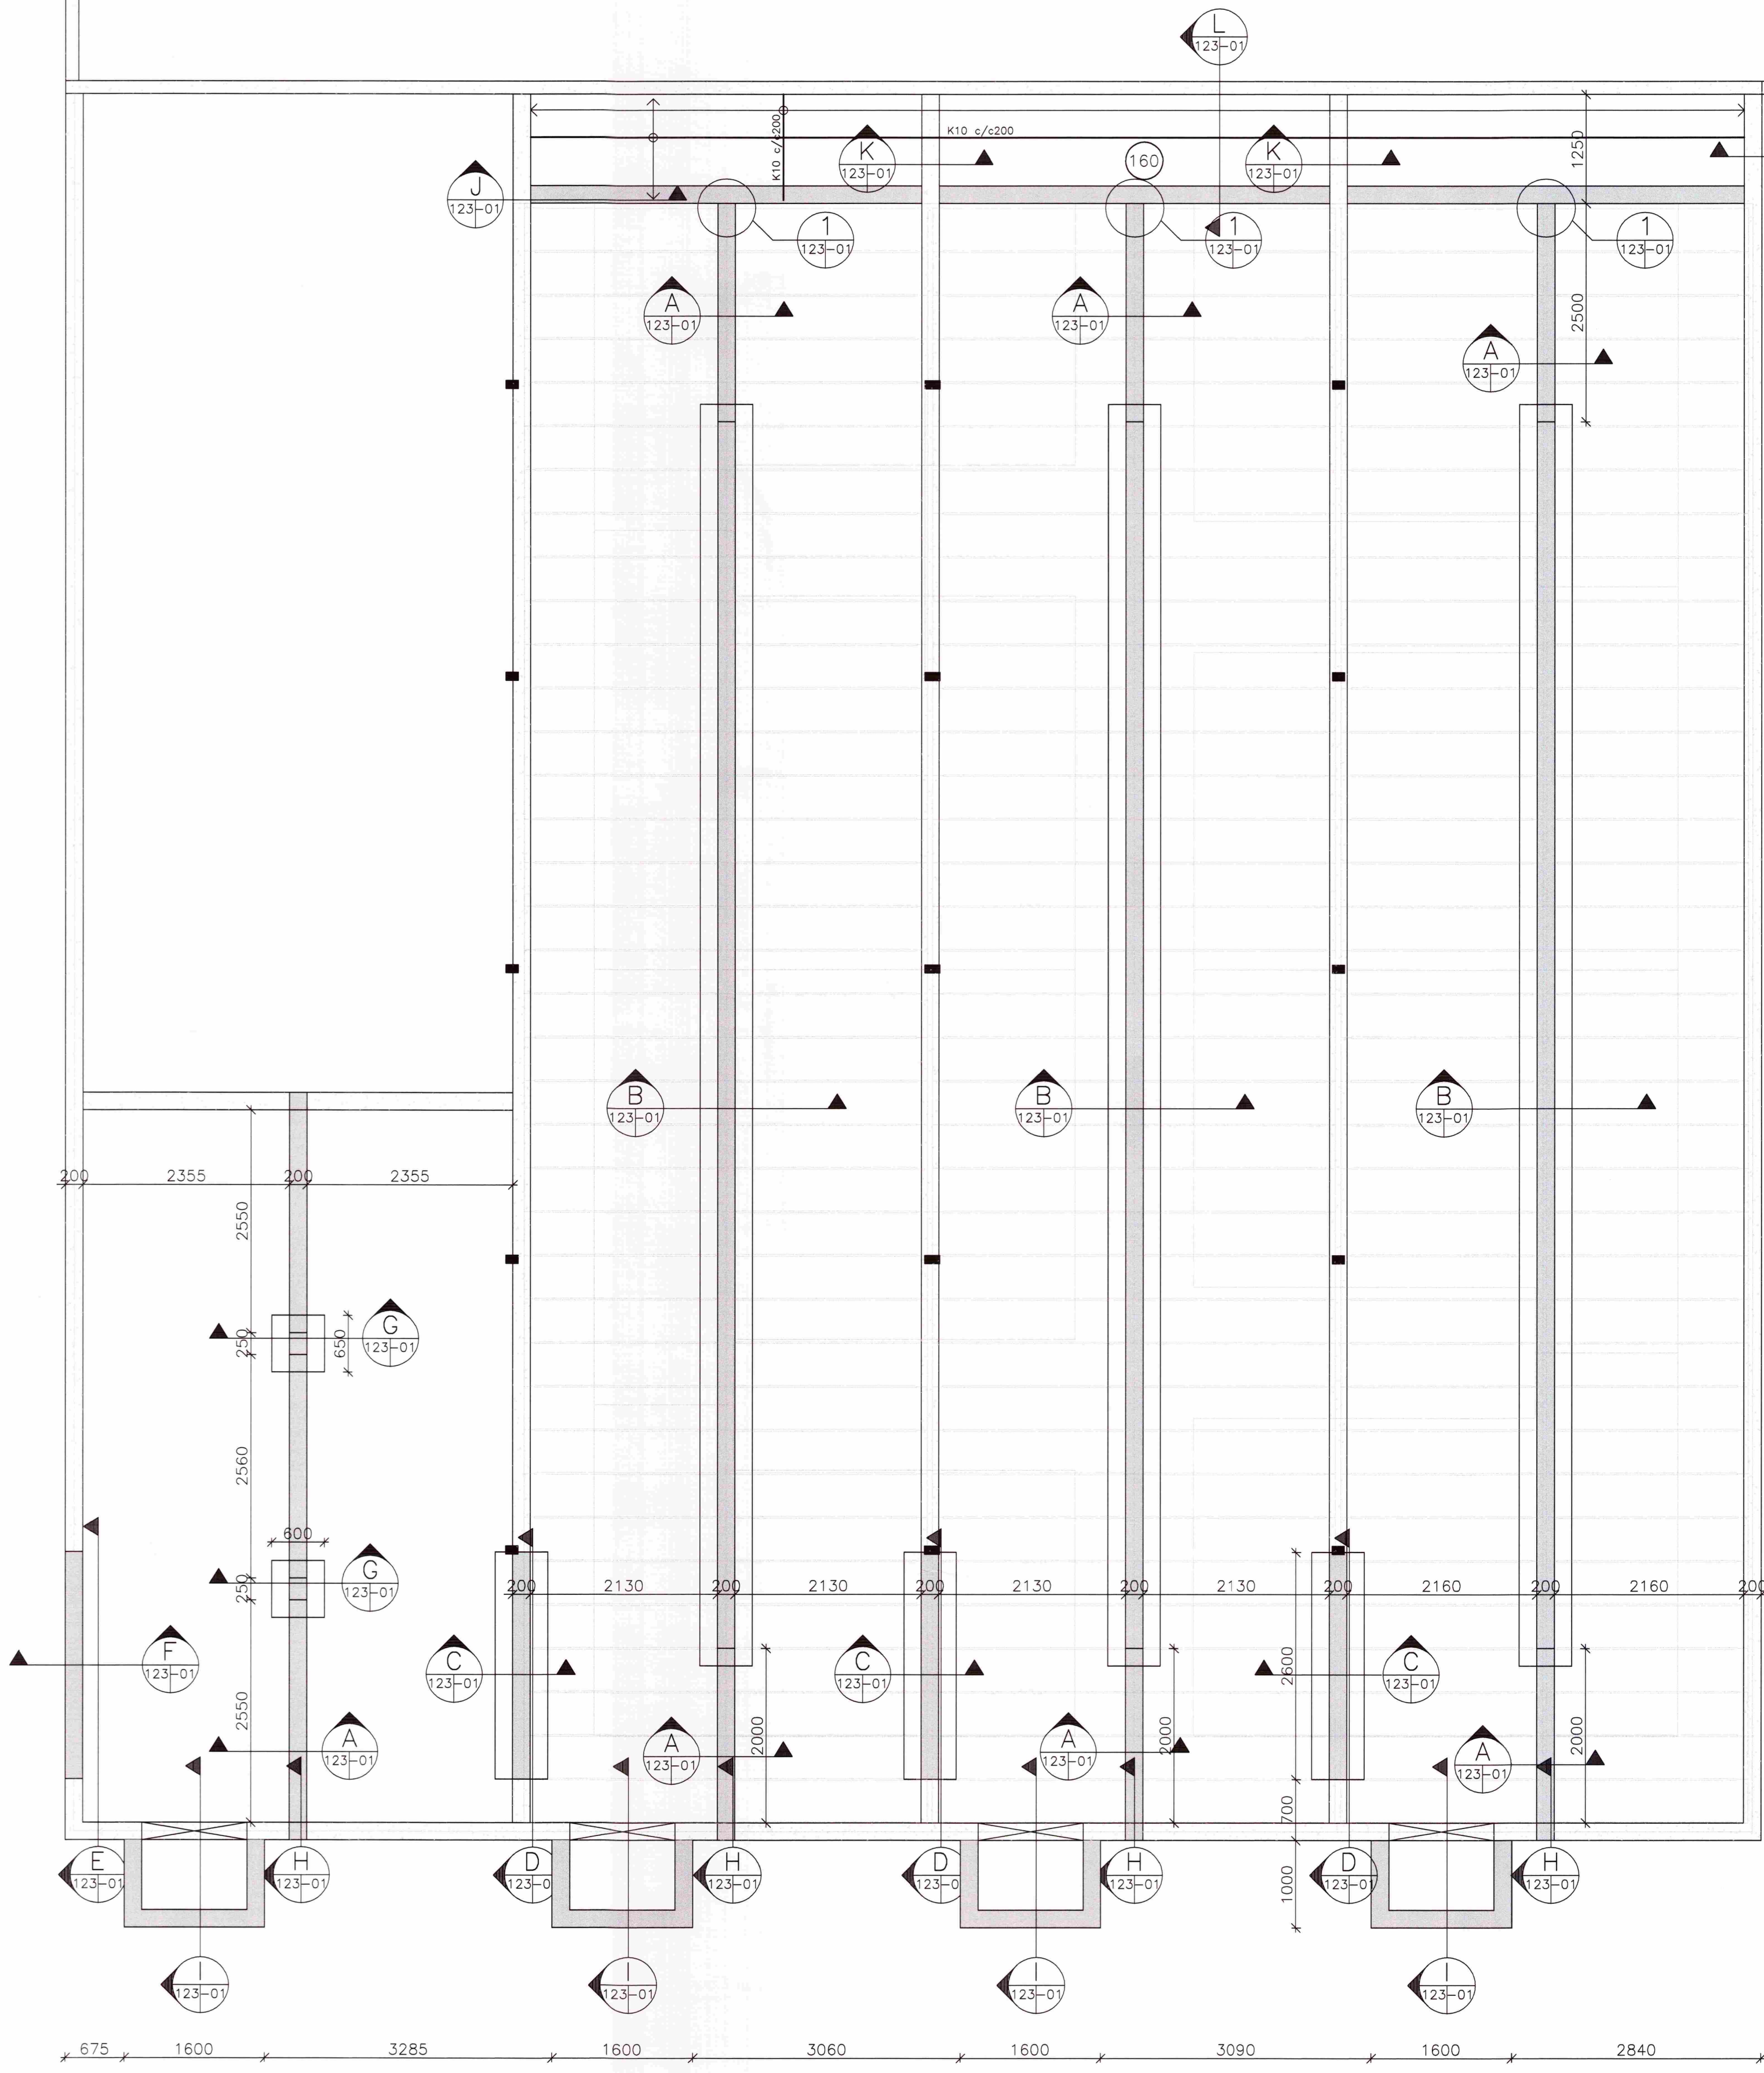

SKÝRINGAR

HÖNNUNARFORSENDUR:

SNJÓALAG	ALAGSSVÆDI 1	Sk	2,10	KN/m ²
	ÞAKHALI ca12'	Skd1	1,01	KN/m ²
		Skd2	1,12	KN/m ²

VINDALAG YFIRBORÐSFLOKKUR I

NOTÁLAG	GRUNNGLÖDI z= 7,5 m	2,10	KN/m ²
	RIMLAGÖLF	2,50	KN/m ²
	NOTÁLAG RIMLAGÖLF (PUNKTALAG)	2,00	KN
	NOTÁLAG VÉLTÆK GÖLF	10,0	KN/m ²
EIGINDYNGD	ÞAK	0,5	KN/m ²
EIGINDYNGD	STEYPT RIMLAGÖLF	1,80	KN/m ²
EIGINDYNGD	STEYPA	25,0	KN/m ³
STALGÆDI	K - KAMBSTÁL	f _{yk} = 500	MPa

STEINSTEYPA:
STEYPA ER C25/30 MED a.m.k. 300 Kg SEMENT l m³
HÁMARKS VATNS/SEMENTS HLUTFALL V/S_{max} = 0,45
LOFTINNHÁLD STEYPU : 6-8 %
SIGMÁL STEYPU (S2) : 50 - 90 mm
MESTA STEINASTÆRD : 32 mm
TITRA SKAL ALLA STEYPU.

MINNSTA STEYPUHULA Á JÁRNUM:
GILDIN EIGA VID UM VEKJULEGAR AÐSTÉÐUR, EF ANNAD ER
EKKI SYNT Á TEIKNINGUM. ÞAR SEM TERINGARHETTA ER
MIKIL GILDA AÐRAR REGLUR UM STEYPUHULU JARNA.

INNANHÜSS	PLÖTUR	VEGGIR	BITAR	SÖLUR
15	20	20	20	20
UTANHÜSS	25	25	25	25
SÖKKLAR	35	35	35	35
ABURDARKJALLARI	40	40	40	40
STEYPT AD JÖRD	50	50	50	50

STEYPUSTYRKARSTÁL


STALGÆDI:
K - KAMBSTÁL f_{yk} = 500 MPa
BEYGING STÁLS D = 5 x d
d = ALLIR SVERLEIKAR
SKEYTING BENDISTÁLS ER SAMKVÆMT
EFTIRFARANDI:

ÞVERMÁL STÁLS, d l mm	10	12	16	20
SKEYTILENGD l mm	500	600	800	1000

LARETT JÁRN SEM KOMA I HORN EDA
ÞVERVEGG SKAL BEYGJA SKEYTILENGD FYRIR HORN.
UMHVERFIS ÖLL GÖT SKAL SETJA 2 K12 ER NAI A.M.K.
SKEYTILENGD ÚT FYRIR OP, NEMA ANNARS SE GETID.

ATH.
SANNREYNA SKAL ÖLL MÁL Á STADNUM.

xx.xx ENDANLEGUR GÖLFKÓTI l m.
140 ÞYKKT PLÖTU l mm.
STEFNA BURÐARJARNA

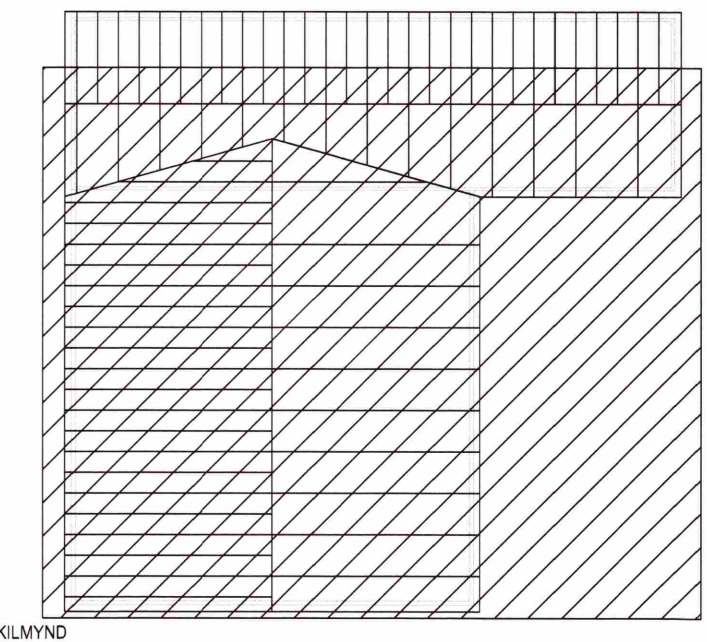

VERKFRÆÐISTOFA
SUÐURLANDS EHF
Austurvegur 1-5, 800 Selfoss, Sími: 412 8900, Fax: 482 3914, Net: verkfr@verkfr.is

Ósabakkí
Skeiðum
Fjánhús - Burðarvirki
Grunnmynd plötu og undirstöðuveggja
Skýringar

TEKNIJUMÉR	BLAÐSTÆRD	HANNAÐ	GH
12058	A1	TEIKNAR:	GH
01-121-01		YFIRFARID:	
DAGS	MELKIYARID	ÚTGÁFA	
31.8.2012	1:50		
SAMÞYKKT:	Guðmundur Hjartason 070966-5579		

UNDIRSTÖÐUVEGGIR, GRUNNMYND 1:50

skfak/2012/12058-Ósabakkí/tekníngar-tekningasafur/12058-21_dagfræðingur