
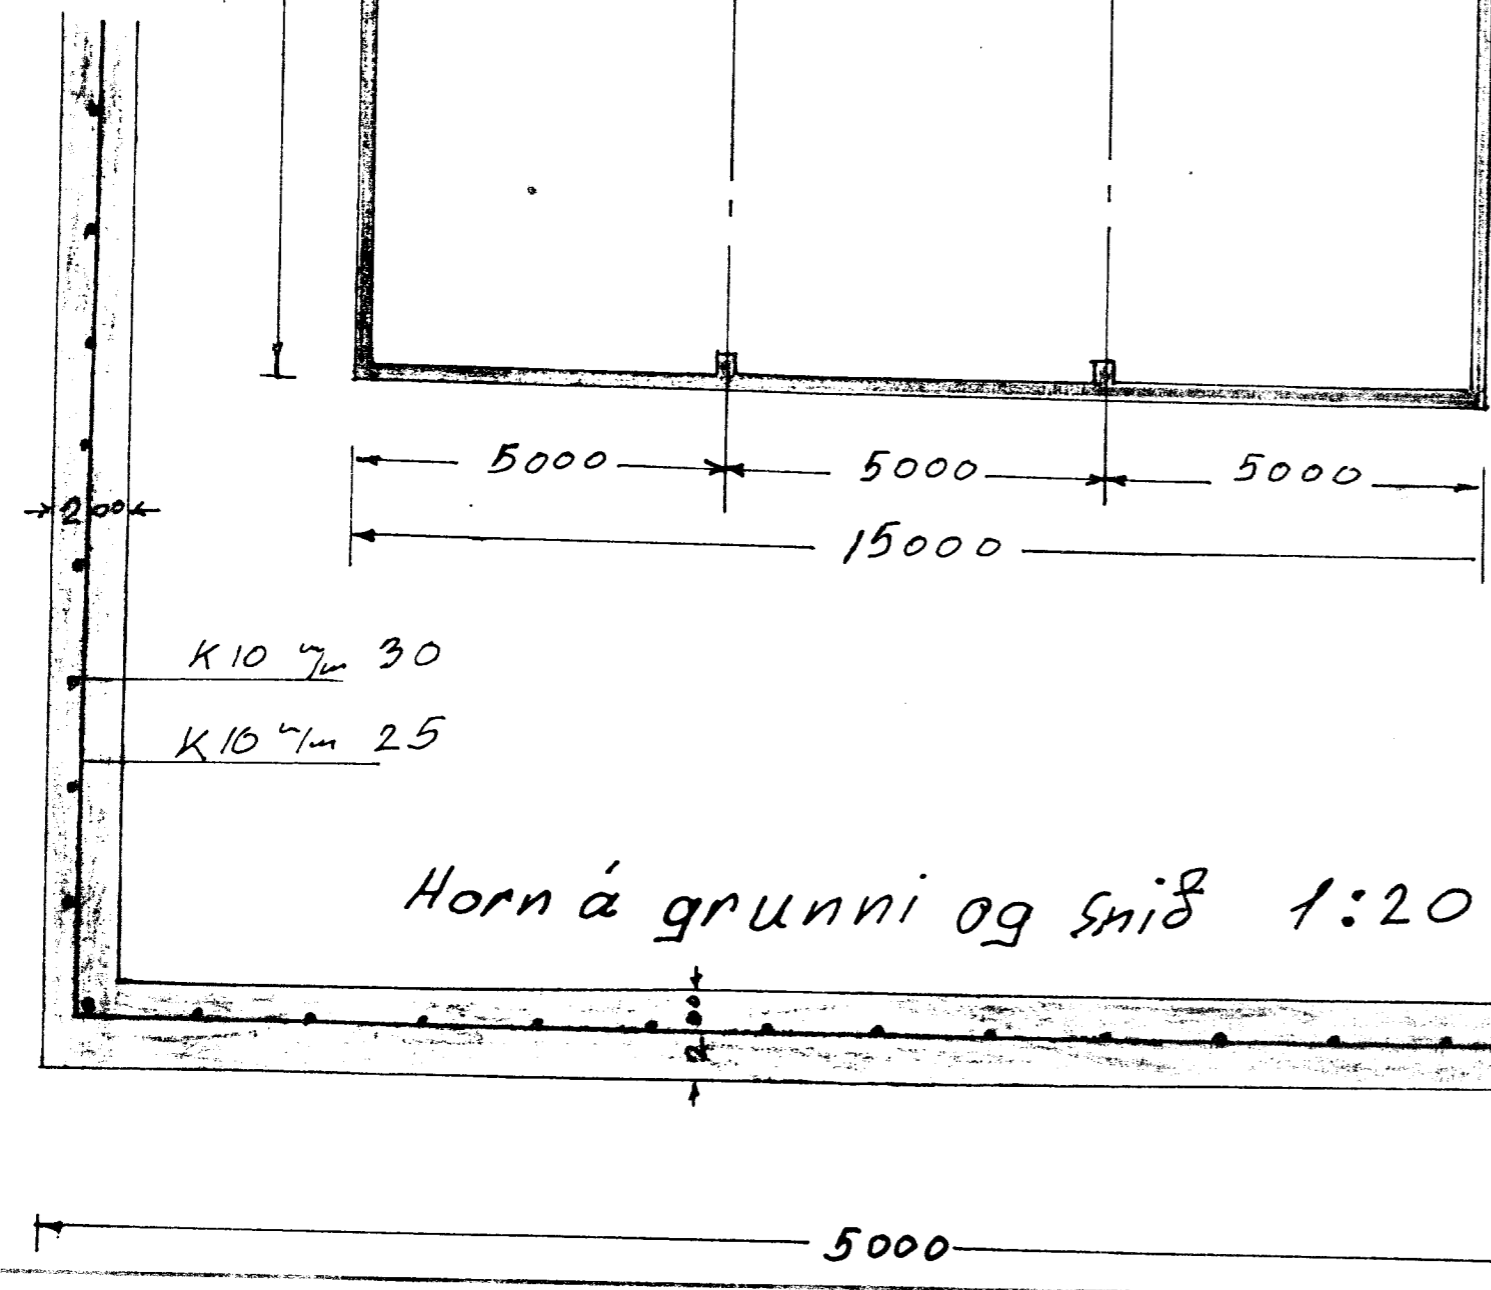
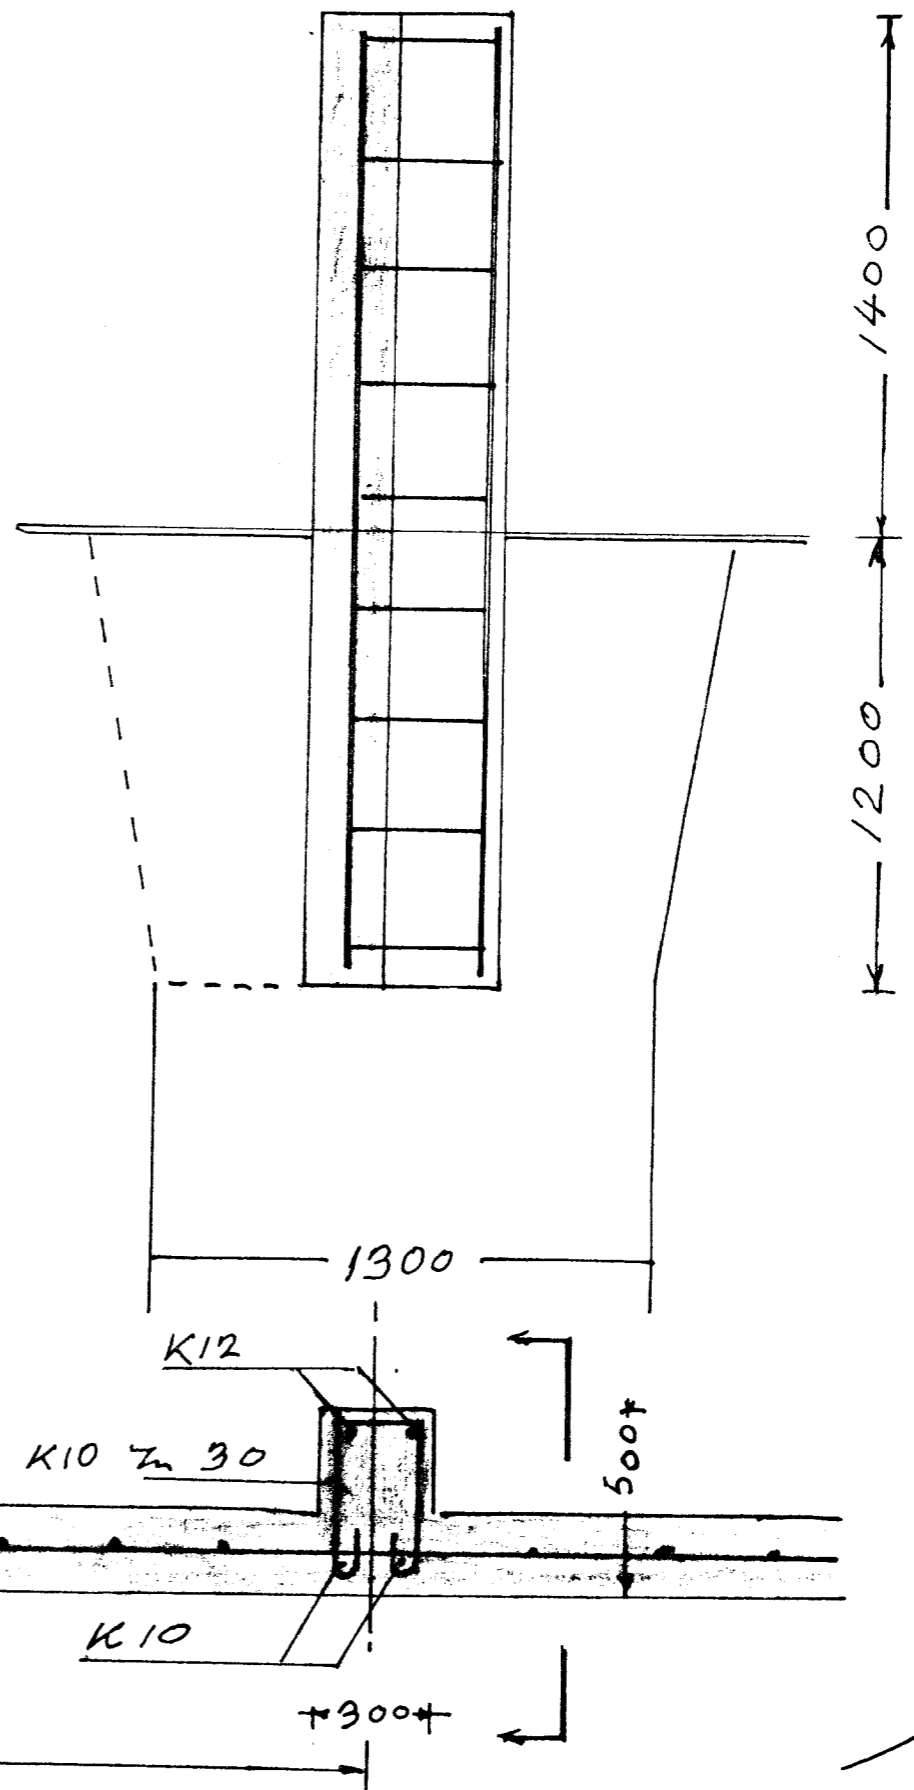


Ólafsvellir
undirstöður að hlöðu
öll mál í mm

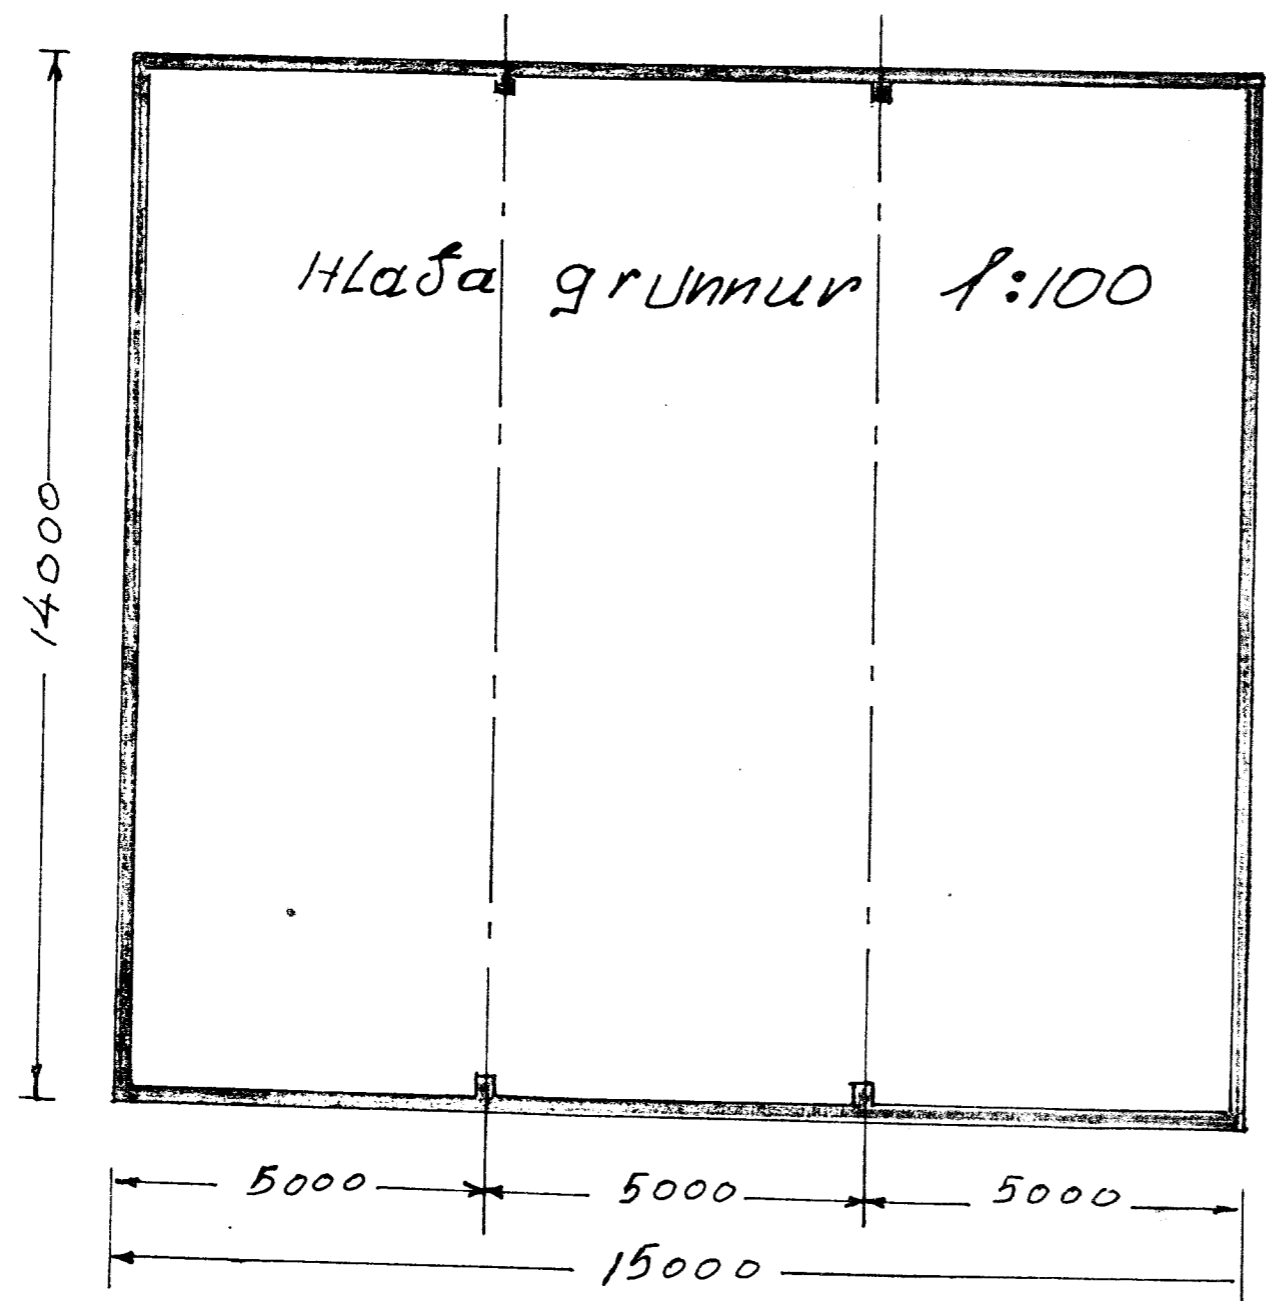

10.05.84

M. S. Gunnarsson