

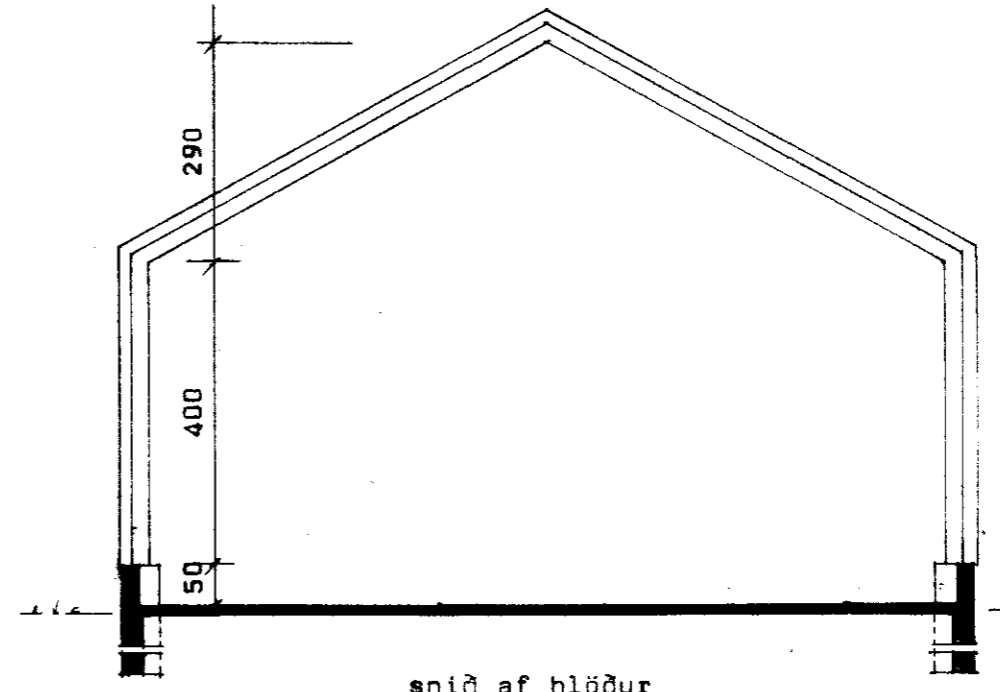
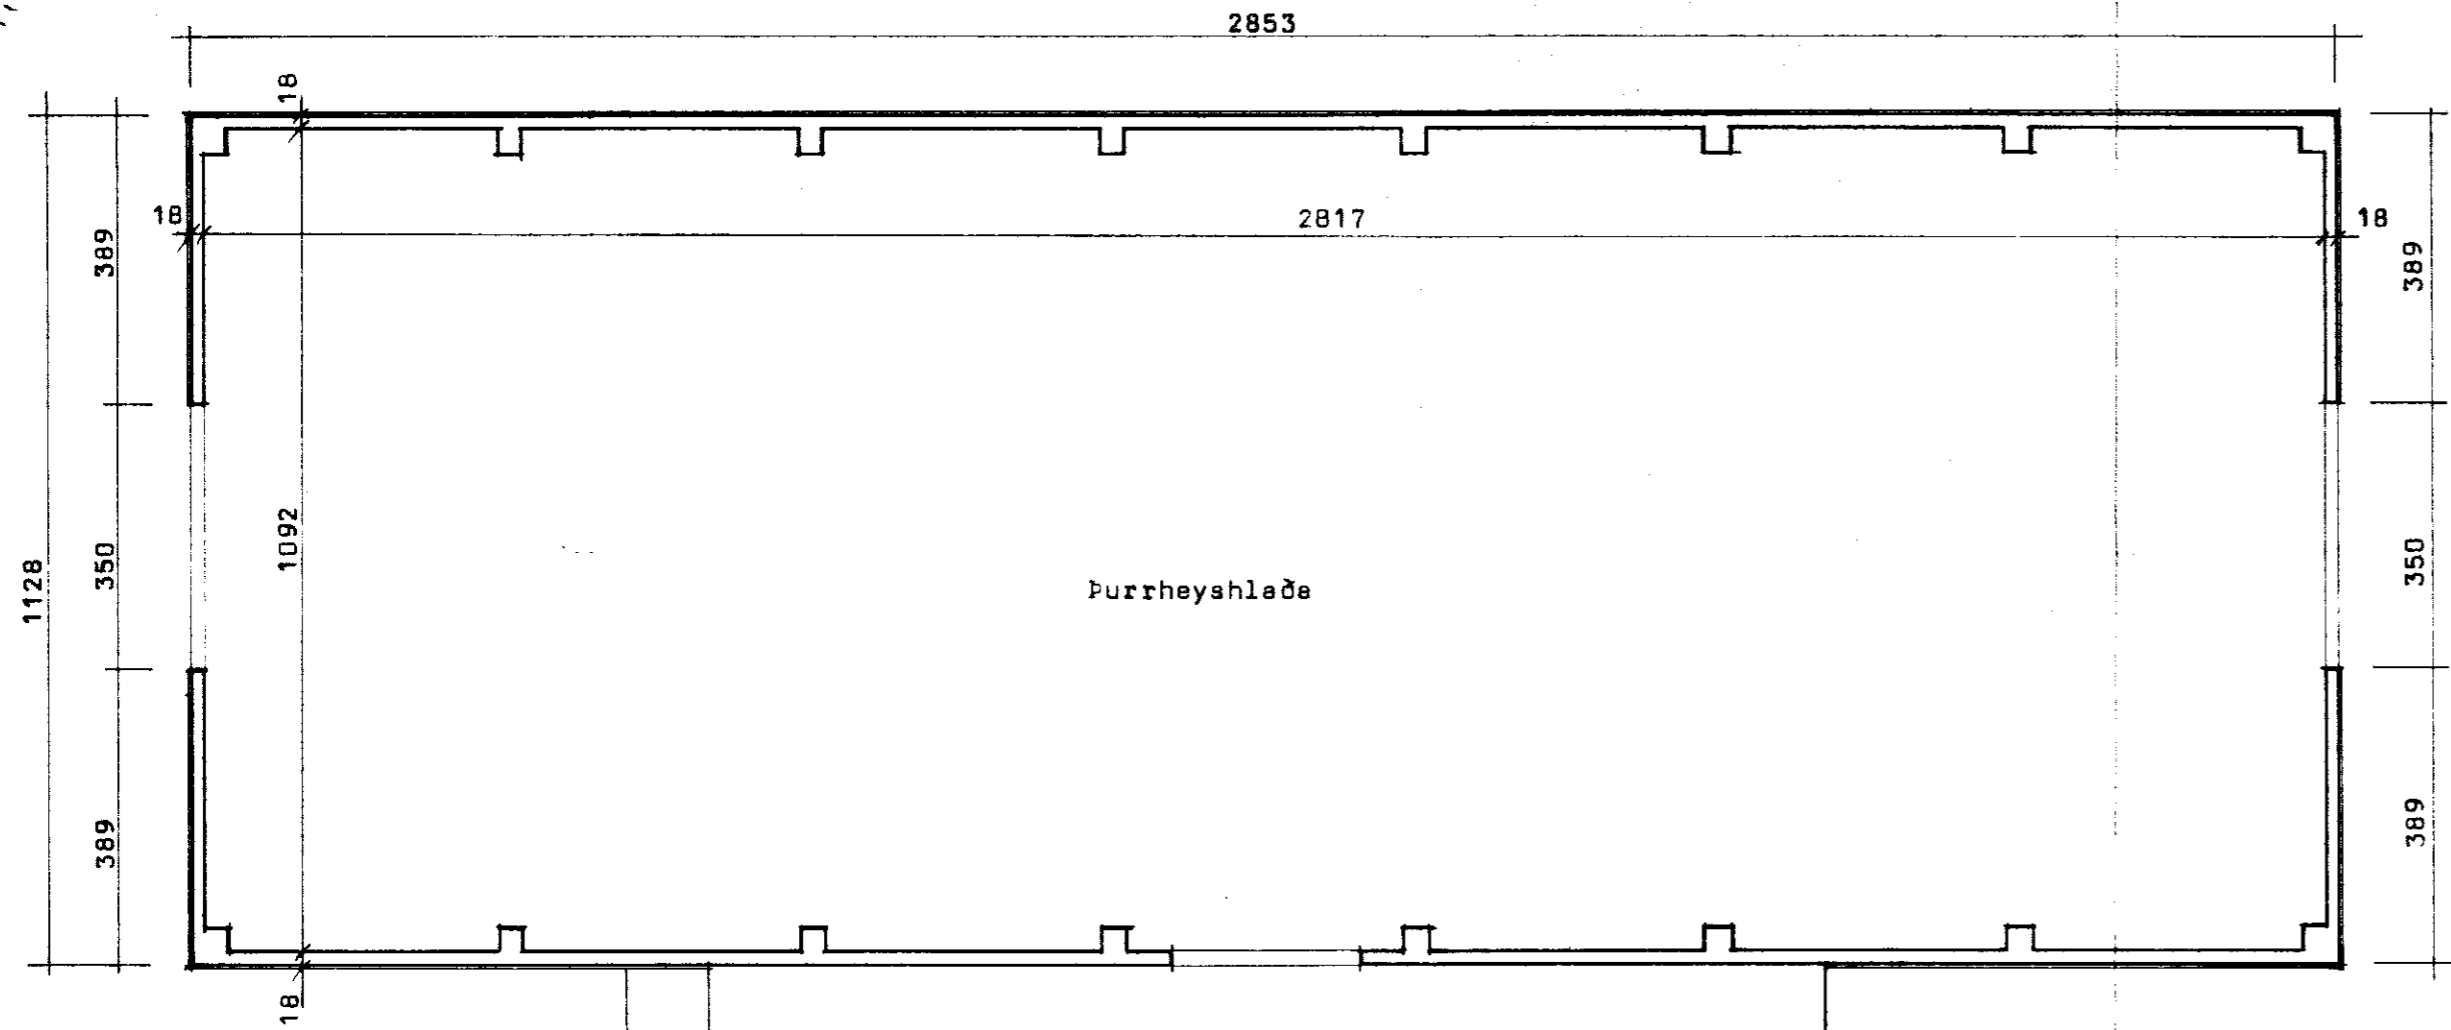
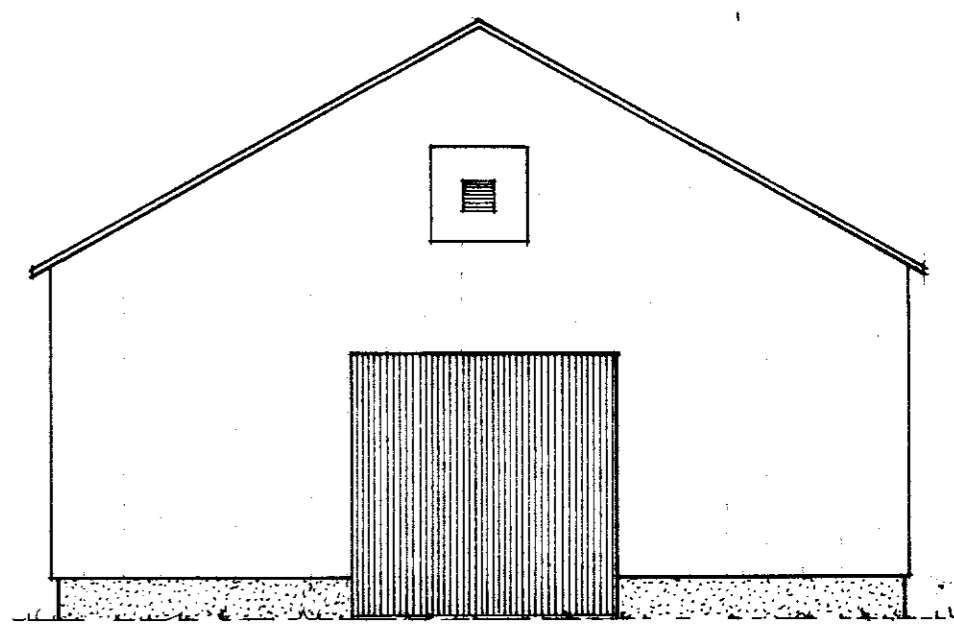
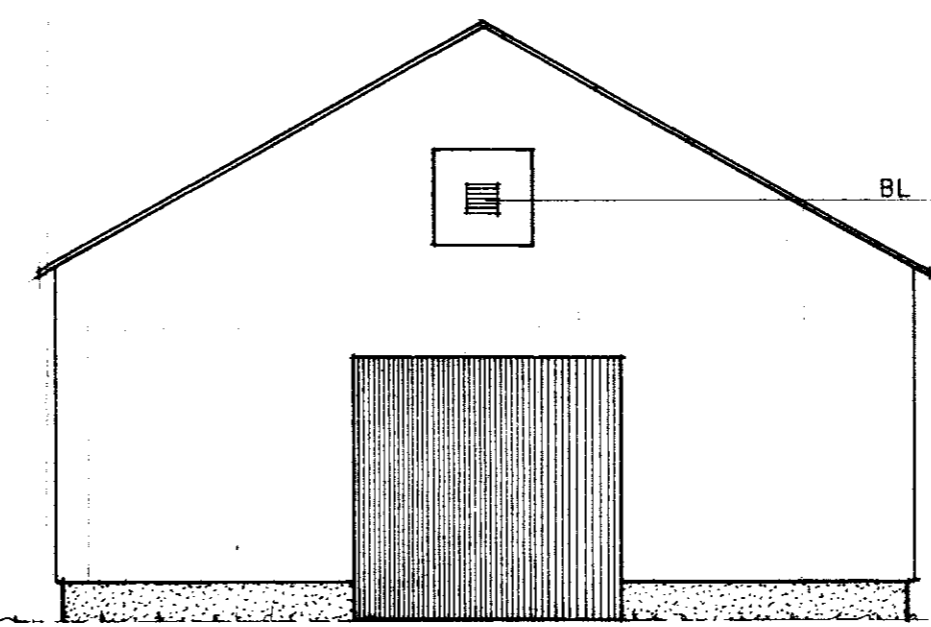


11.28
7.78

Samþ. 7.13.80 Mark

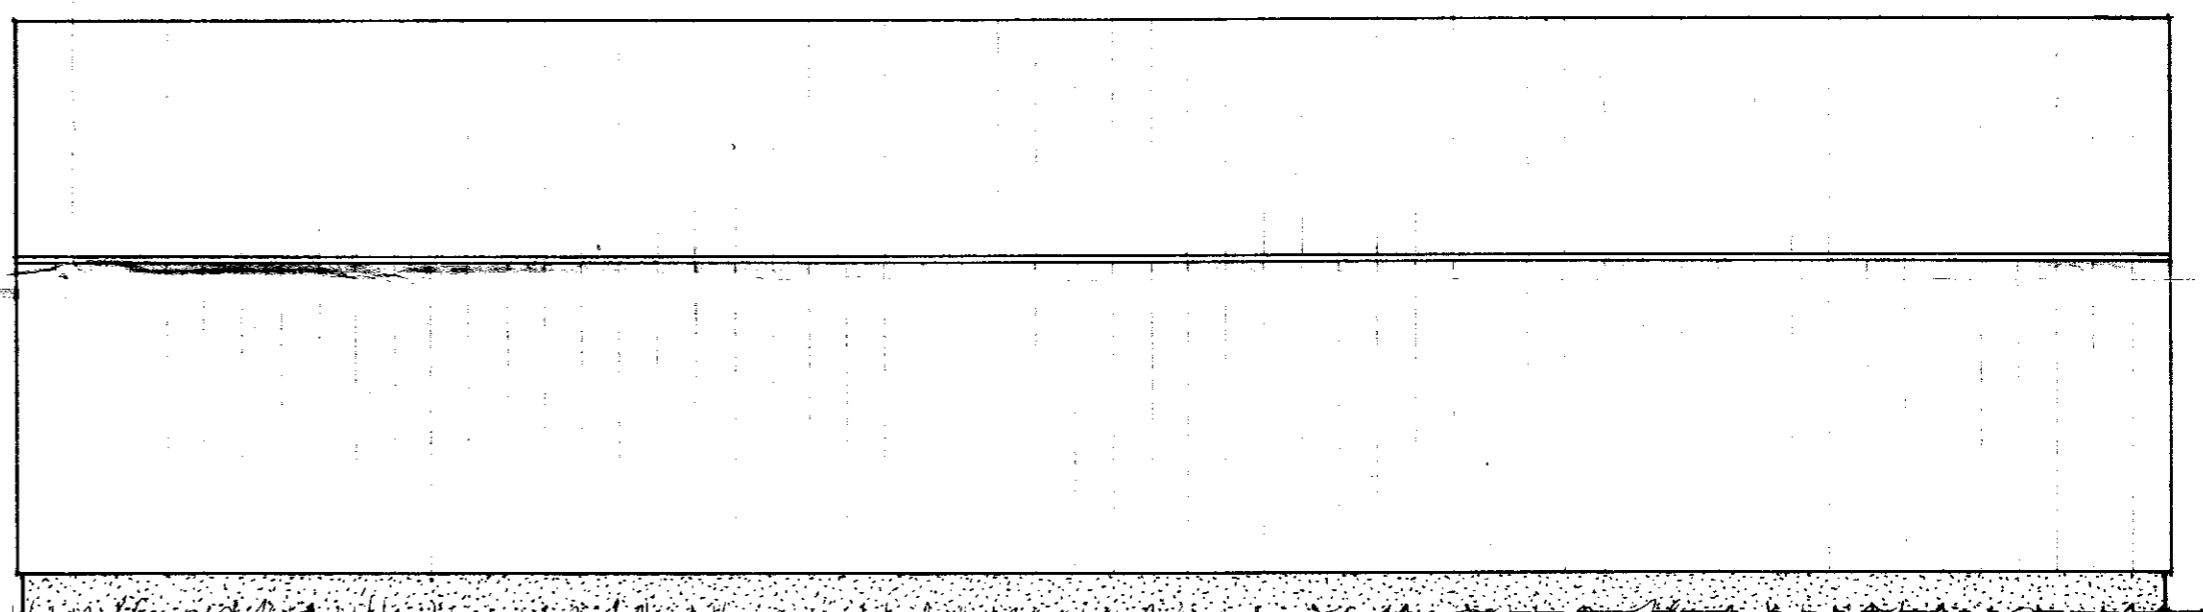

stétt
 → 27.25 x 11.7 - 4.5 m²

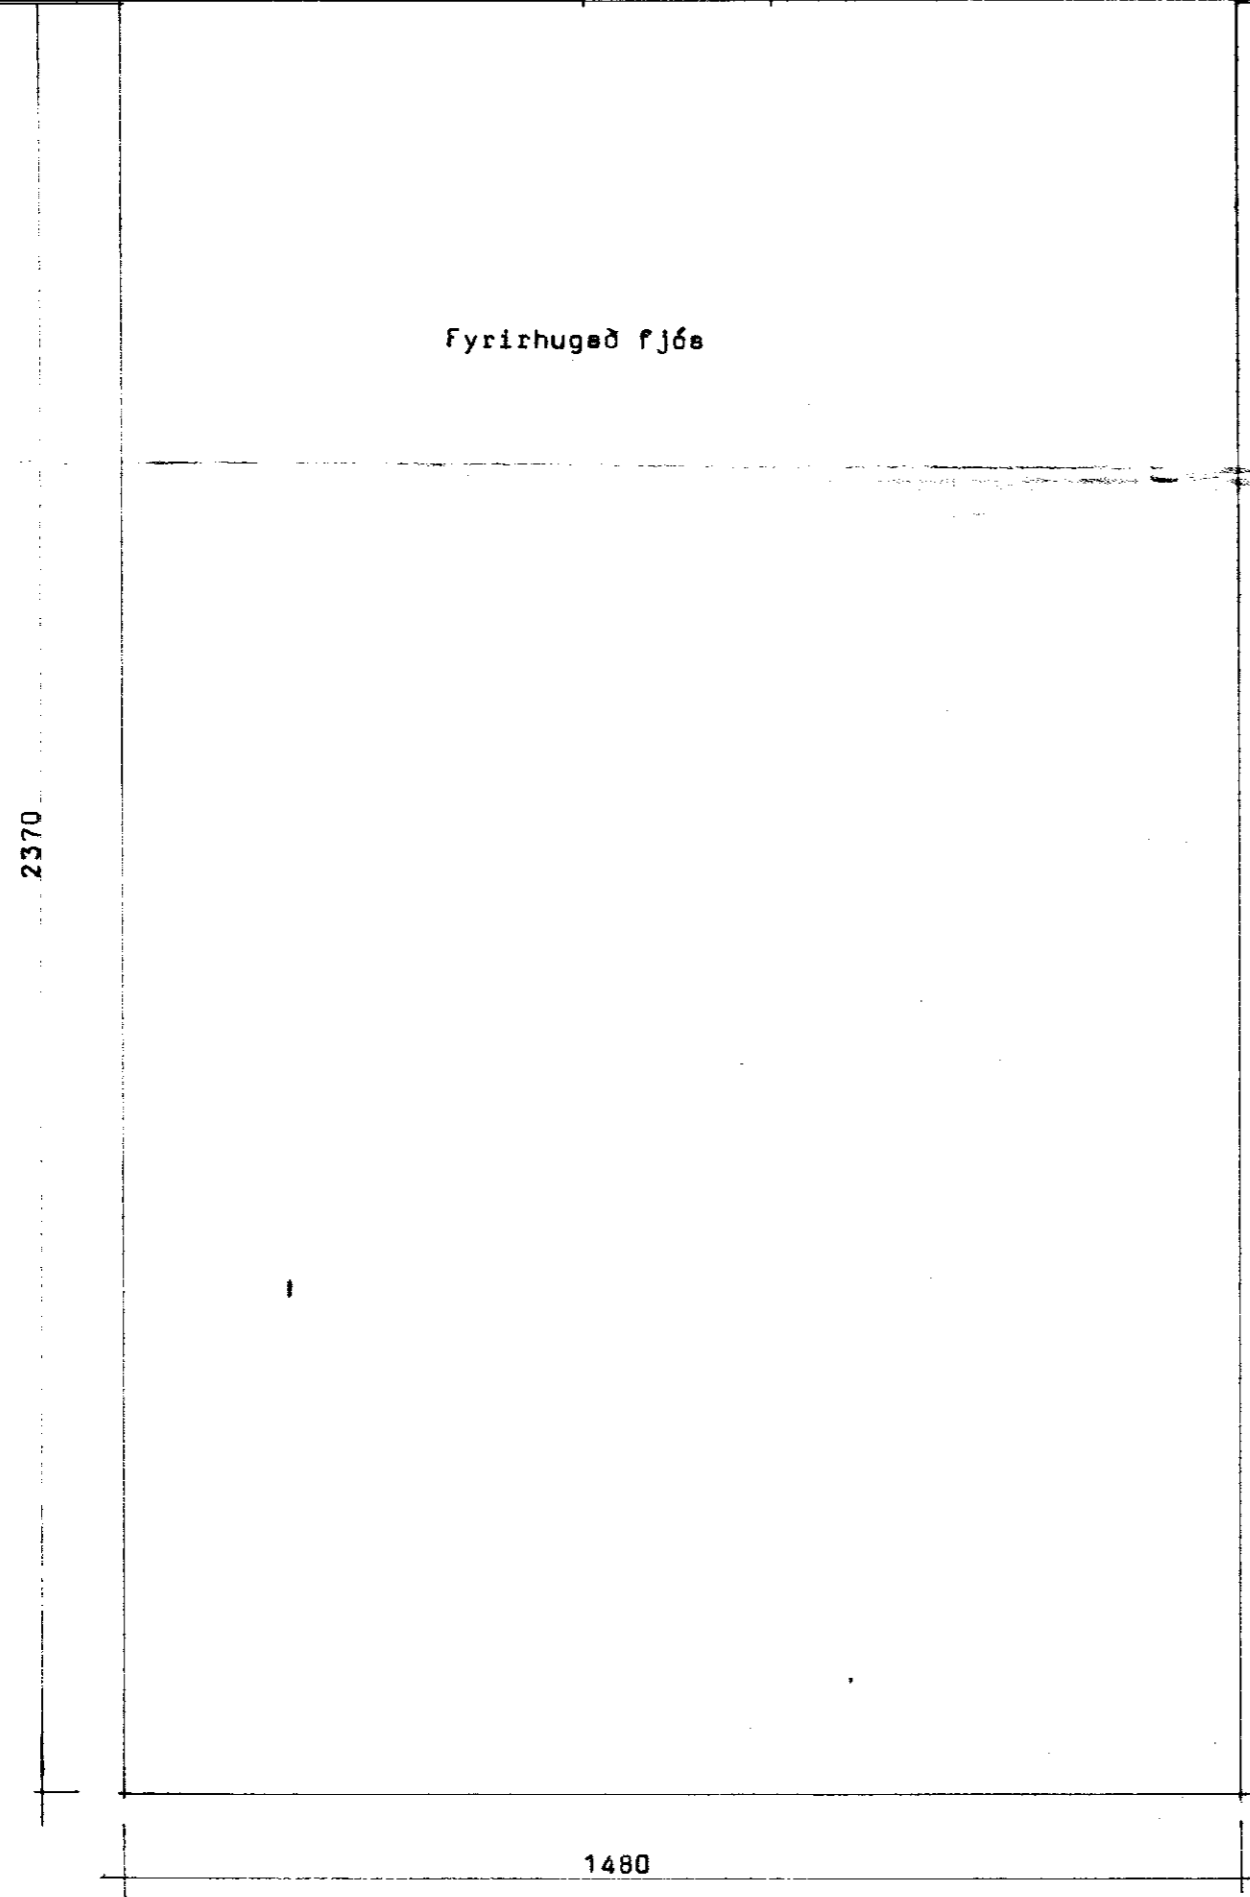

Hlaða 321,82 m² 1914,83 m²
 stæbbi 1448,19 m²

BREYTINGAR ÖHEMILAR, NEMA MEÐ
 SAMPYKKI TEKNISTOFUNNAR.

BL BYGGINGASTOFNUN LANDBÚNADARINS
 LAUGAVEGI 120, REYKJAVÍK, SÍMI 25444

TEIKN. NR. 30 3793

ÖHEMILT ER AD HEFJA FRAM-
 KVÆMDIR FYRIR EN BURÐAR-
 DOLSTEKINGAR LIGGJA FYRIR

Reykir, Skeiðahreppi, Árn.
 Hlaða (stálgrind) 321,82 m²
 Grunnmynd, sníð og útlit

BREYTT FRÁ
 MÆLIKVARÐI 1:100
 DAGSETNING 27.2.80
 TEIKNAD Hólmfríður

Handwritten signature