


Samþ. 16.07.2002
 BYGGINGARFULLTRÚI
 SKEIDA OG GNUPVERJAHREPPS
 Jónas Pétursson

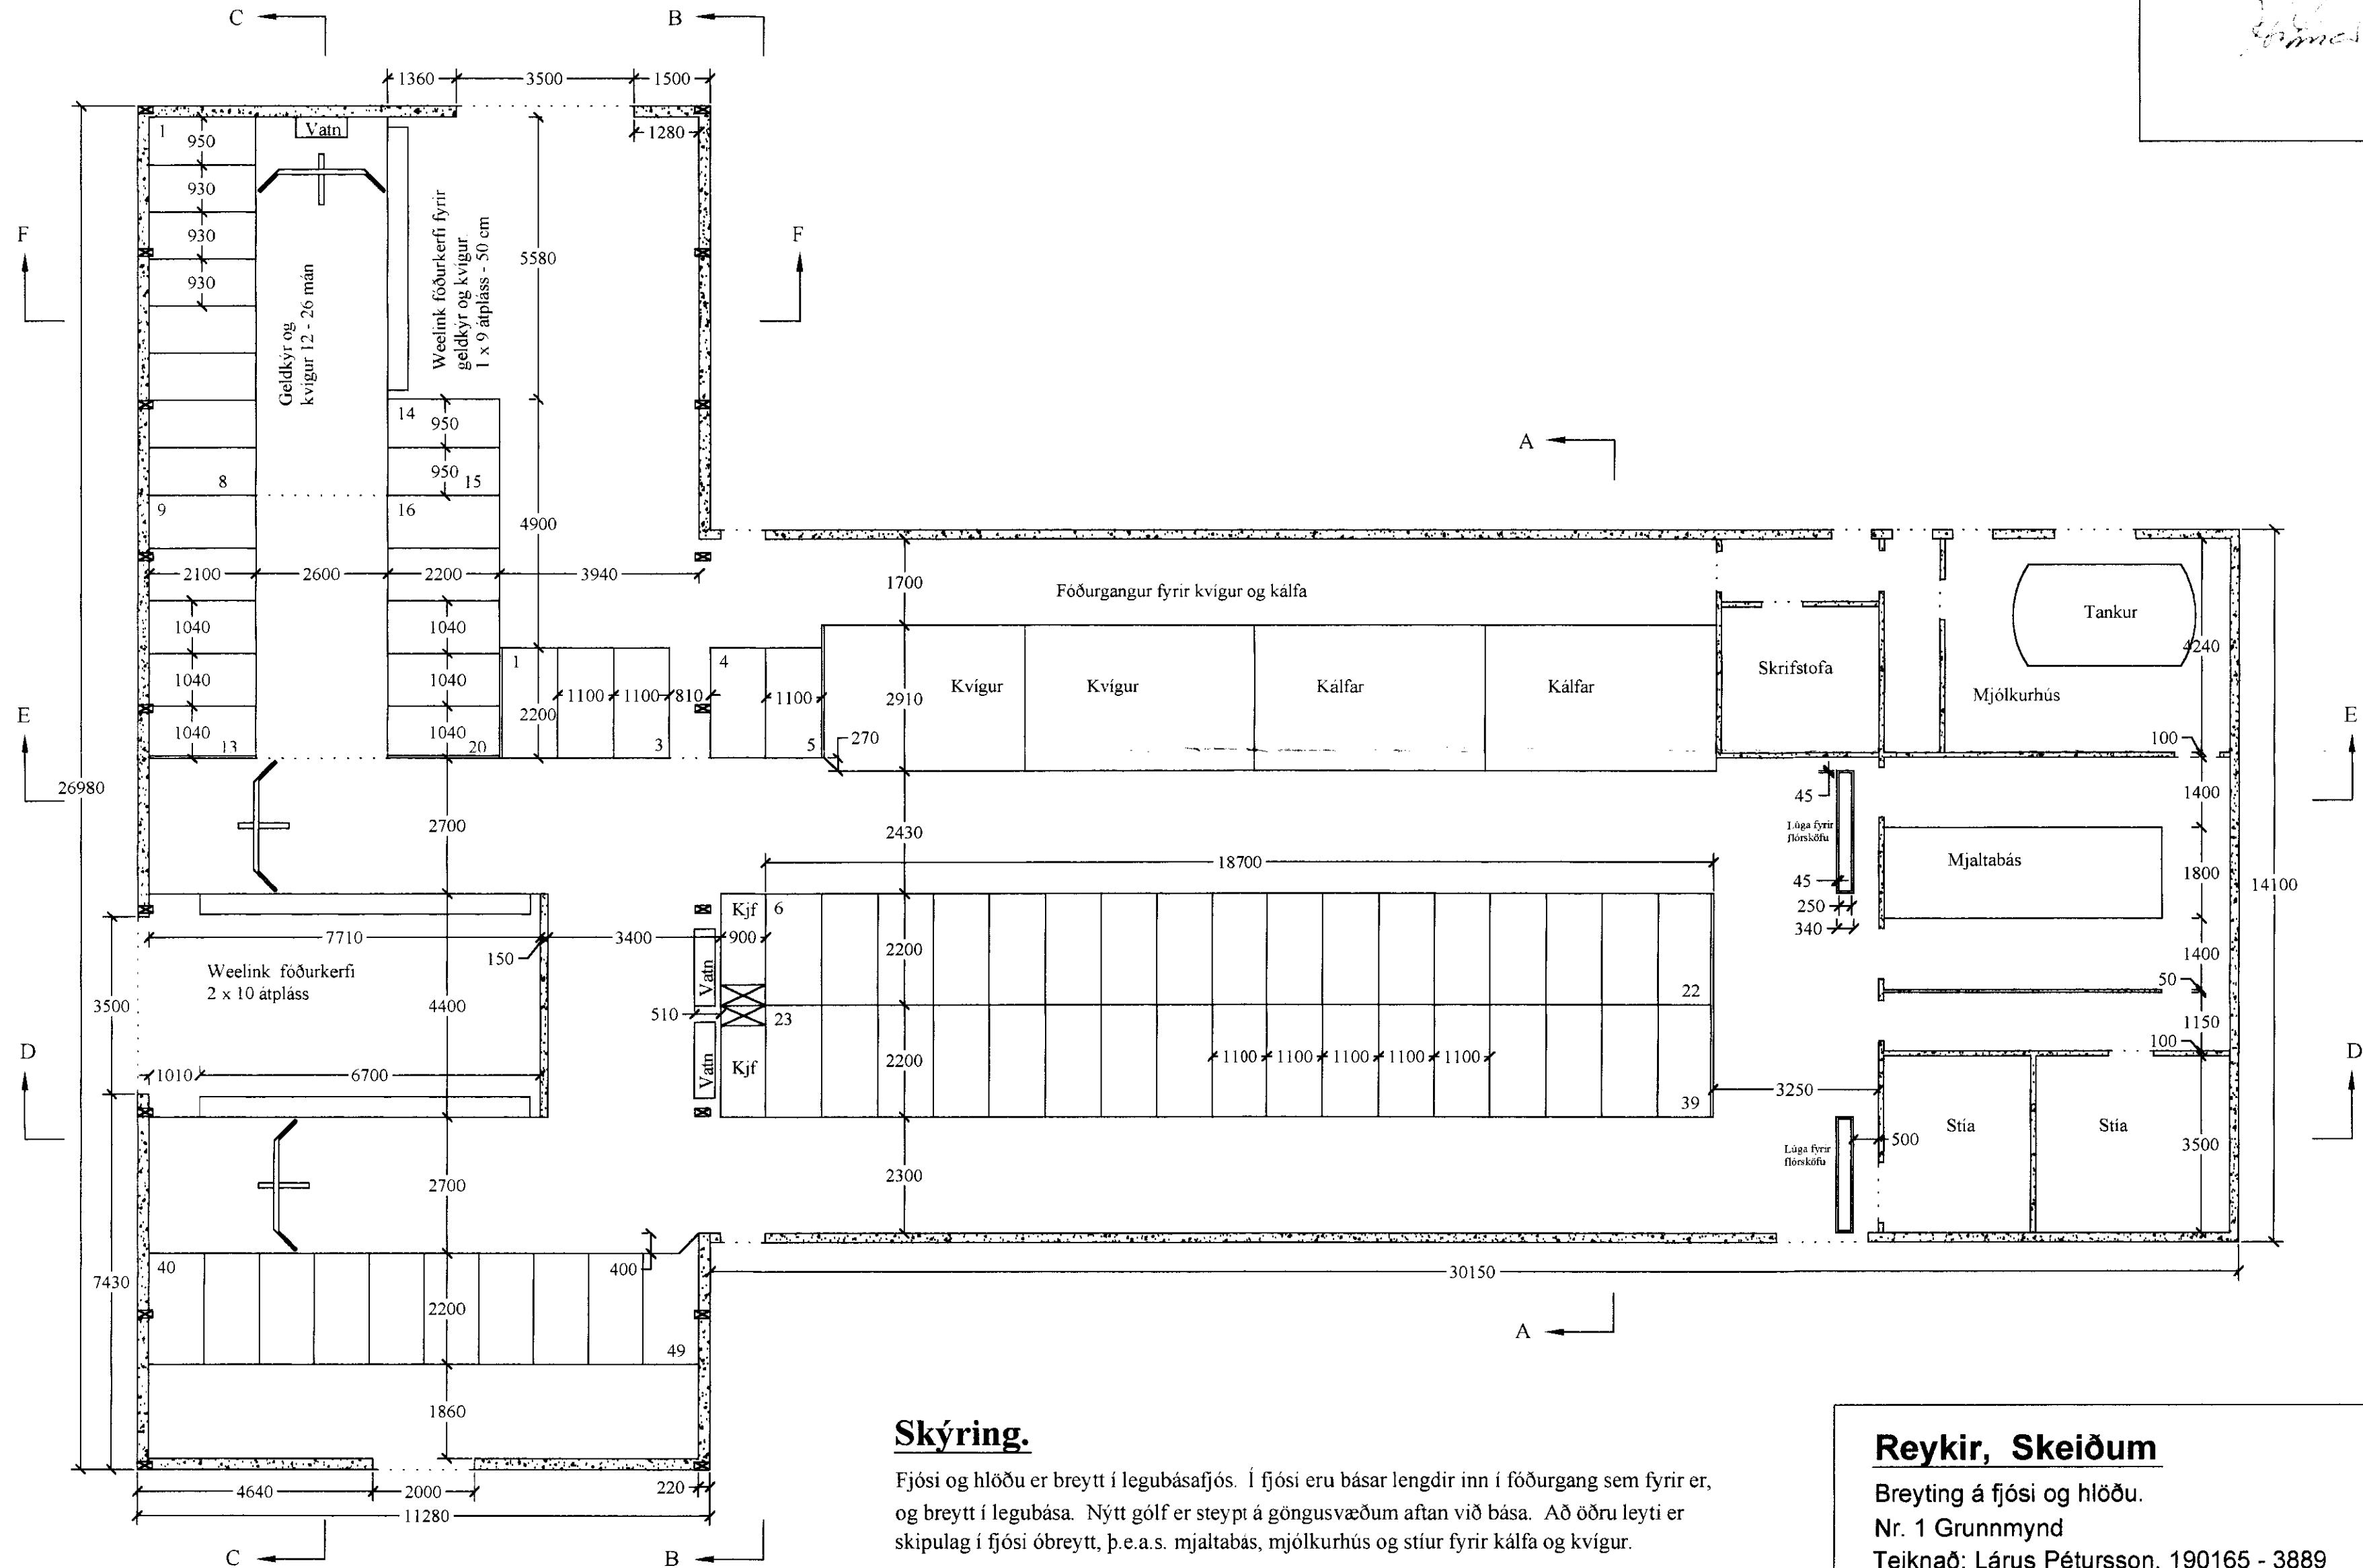

Skýring.

Fjosi og hlöðu er breytt í legubásafjós. Í fjósi eru básar lengdir inn í fóðurgang sem fyrir er, og breytt í legubása. Nýtt gólf er steypt á göngusvæðum aftan við bása. Að öðru leyti er skipulag í fjósi óbreytt, þ.e.a.s. mjaltabás, mjólkurhús og stíur fyrir kálfa og kvígur.

Hlaða er endurbyggð á sama grunni. Þar er sett Weelink fódurkerfi ásamt legubásam. Þar verða einnig legubásar og fóðrunaraðstaða fyrir geldkúr og eldri kvígur. Skófur skafa öll göngusvæði.

Reykir, Skeiðum

Breyting á fjósi og hlöðu.

Nr. 1 Grunnmynd

Teiknað: Lárus Pétursson, 190165 - 3889

Mælikv: 1 : 100

Dags: 09.06.02

Landstólpi ehf