


Samþ. 25.11.2003

LYGGINGARFULLTRÚI
SKEIDA OG GRUNNMYNDARREPPS

Sigrún Gunnarsdóttir

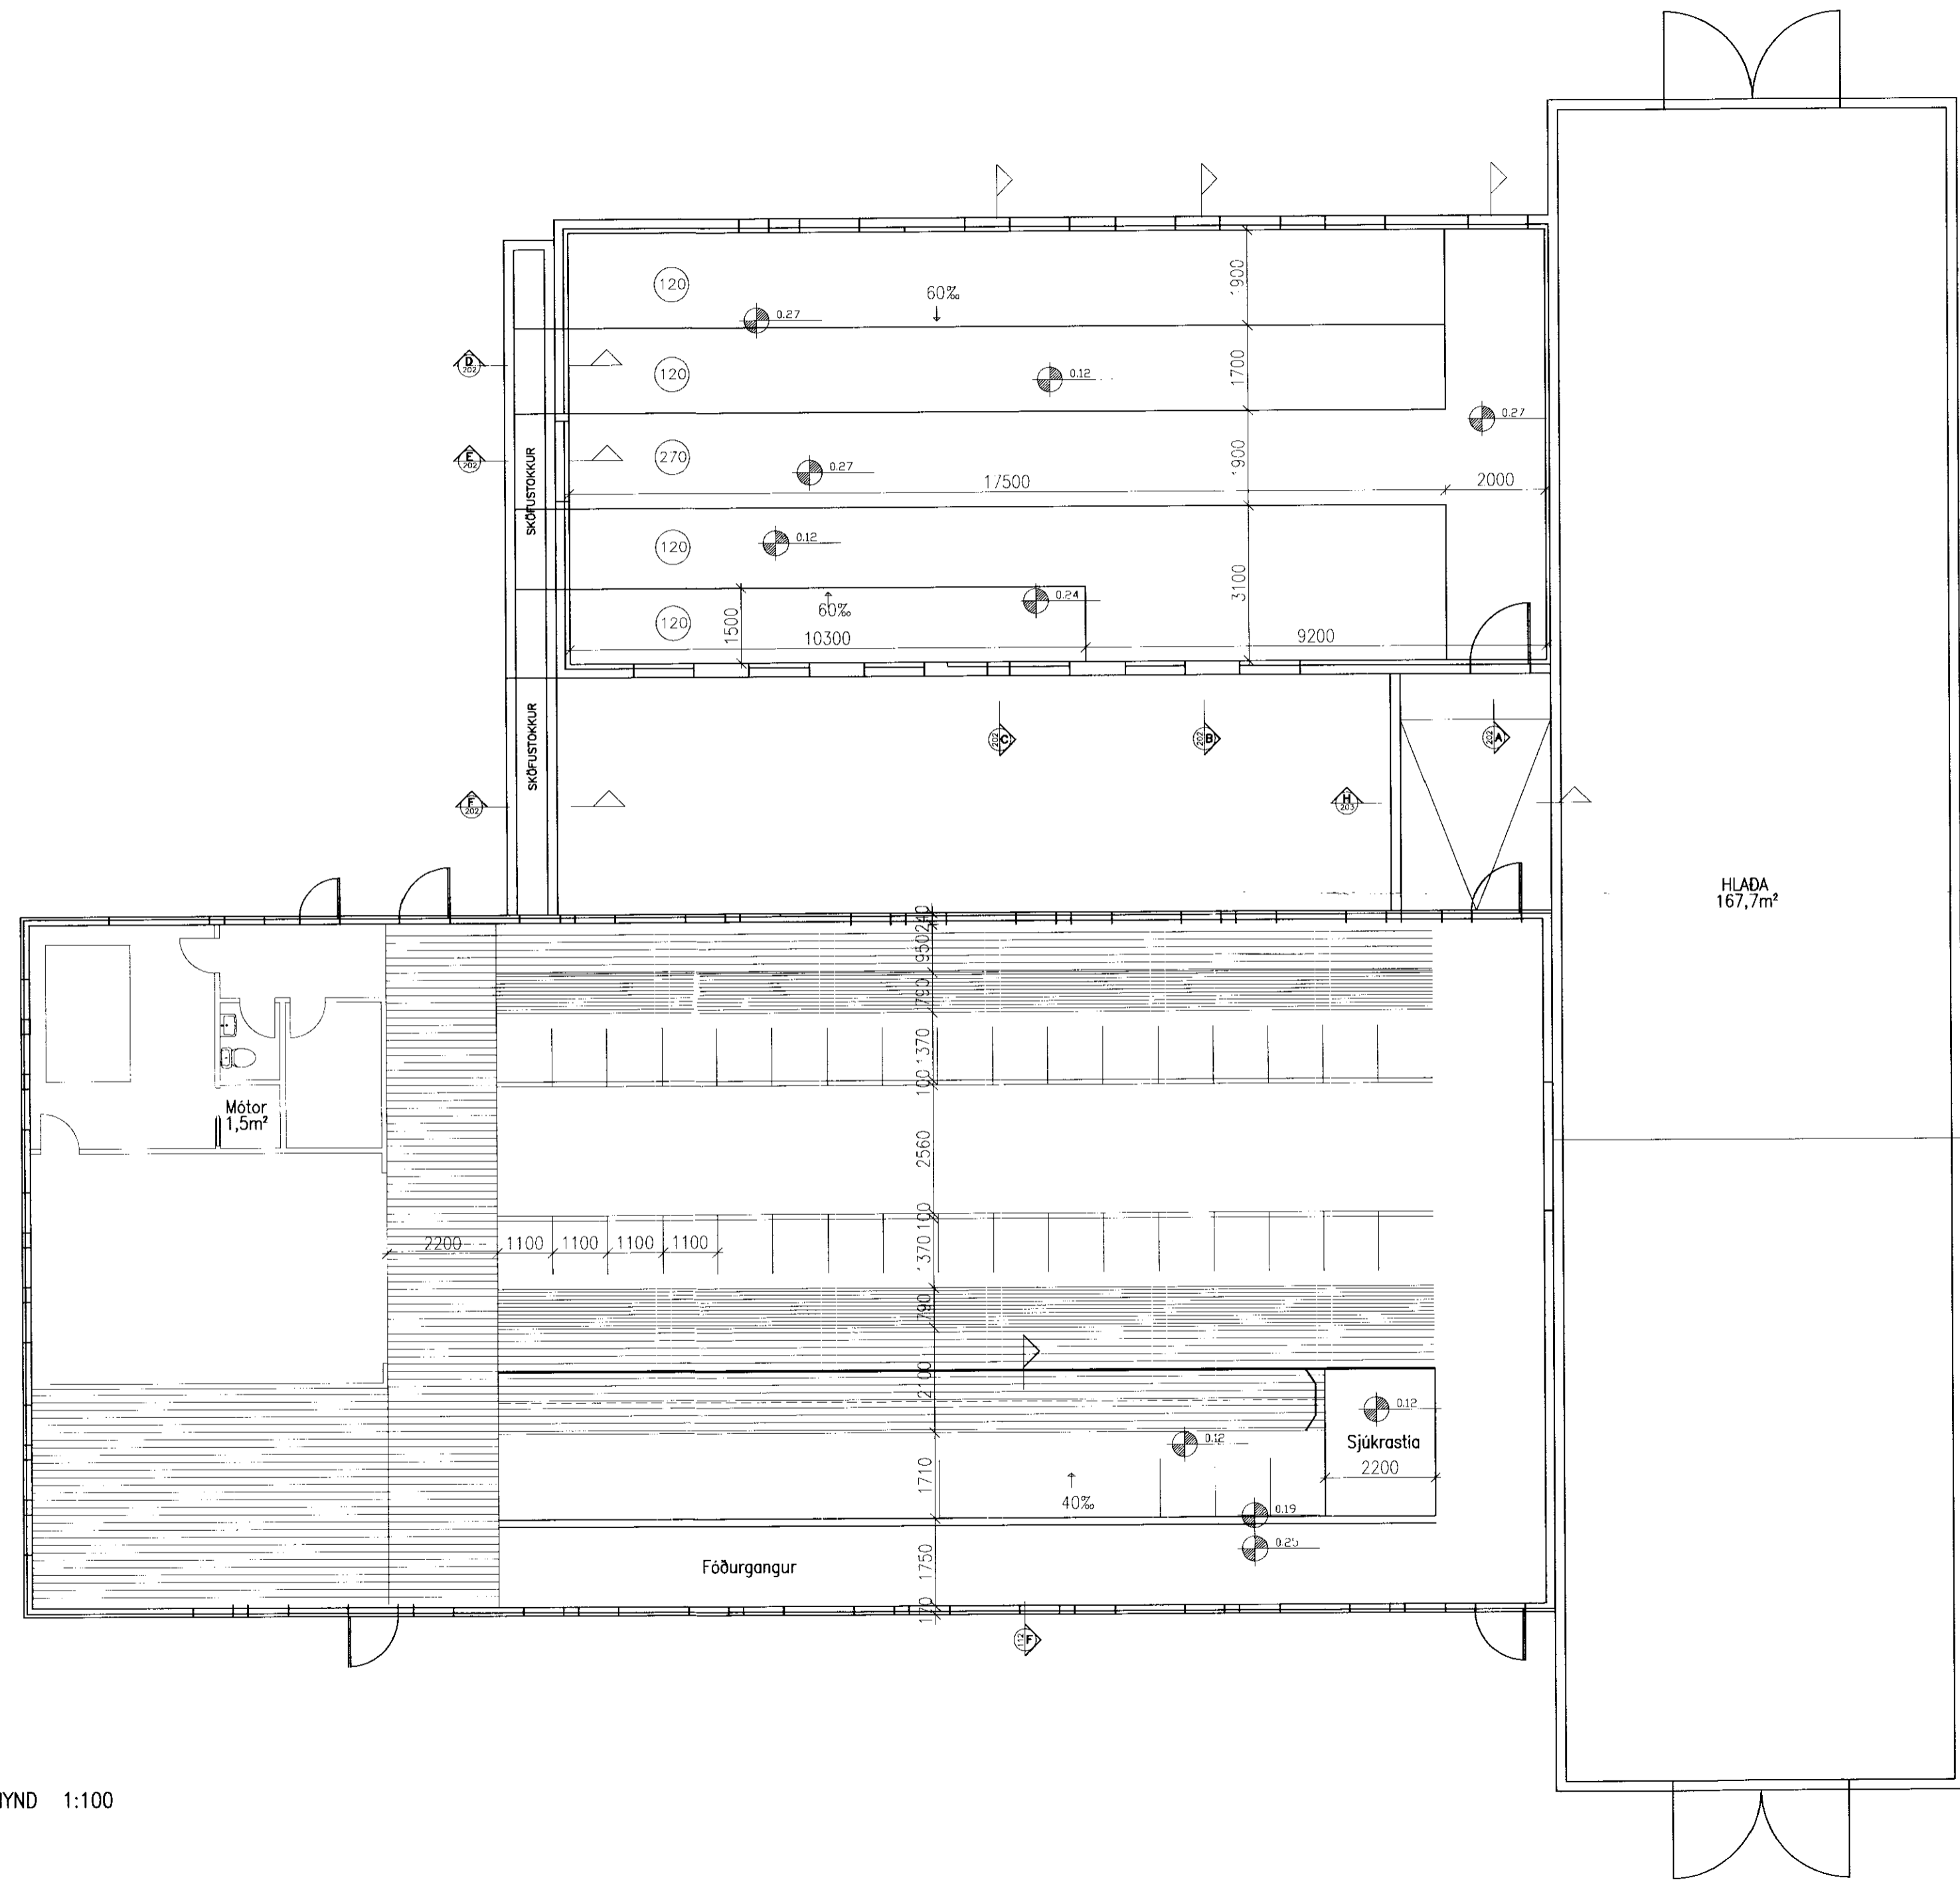

SKÝRINGAR

HÖNNUNARFORSENDUR:

SNJÓALAC	ÁLAGSSVÆÐI 1	1.0	KN/m ²
VINDALAC	GRUNNGILDI z= 7.0 m	1.5	KN/m ²
NOTÁLAC	GANGSTÉTTAR	3.5	KN/m ²
EIGINÞYNGD	ÞAK	0.5	KN/m ²
EIGINÞYNGD	STEYPA	25.0	KN/m ³
STÁLGAÐI	K - KAMBSTÁL f _{yk} =	500	MPa

ALLT KAMBSTÁL ER SUDUHÆFT OG BEYGIST UM HJÓLASKIFU MED ÞVERMÁL SEM ER A.M.K. 8 SINNUM ÞVERMÁL STANGARINNAR.

SKEYTILENGD KAMBSTÁLS ER 40xd. d=ÞVERMÁL STANGAR. LÆRITT JÄRN SFM KOMA Í HORN FÐA ÞVERVEGG SKAL BEYGJA SKEYTILENGD FYRIR HORN.

UMHVERFIS ÖLL GÖT SKAL SETJA 2 K12 ER NAI A.M.K. SKEYTILENGD ÚT FYRIR OP, NEMA ANNARS SÉ GETIÐ.

STEINSTEYPA:
STEYPA ER S250 MED A.M.K. 300 KG SEMENT PER m³.
LÖFTINNIHALD SKAL VERA 5-7 %. SIGMÁL 50-80mm
ÖLL STEYPUVINNA SKAL VERA FRAMKVÆMD SAMKVÆMT ÍST10.

MINNSTA STEYPUHJÚA:
VEGGIR AÐ JARÐVEGI OG ÁB.KJALLARA 40 MM
PLÖTUR OG VEGGIR INNI 20 MM
VEGGIR ÚTI 20 MM

TRÉVIRKI:
ALLT BURDARTIMBUR SKAL VERA STYRKI FÍKAFLOKKAD C18, L40 EDA BETRA.
ALLAR FESTINGAR, NAGLAR, BOLTAR VINKLAR O.P.H. SKAL VERA ÚR HEITGALVANHJÓDUÐU FÐA RYDFRÍU STÁLI. EKKI MA NOTA SAMAN HEITGALVANHJÓÐAR OG RYDFRÍAR FESTINGAR.

- ⊙ XX.XX TALA MERKIR ENDANLEGA HÆÐ PLÖTU í m.
- ⊙ (130) TALA MERKIR ÞYKKT PLÖTU í mm.
- ⬇ XX.XX TALA MERKIR HÆÐARKÖTA í SNIDI
- MERKIR JÄRN í NEDRI BRÚN (EDA MIDJU)
- - - MERKIR JÄRN í FFRI BRÚN

REYKJAHLIÐ SKEIDUM, FJÓSBREYTING

BURDARVIRKI Málkvörð:
GRUNNMYND SÖKKLA OG GÖLFPLATNA 1:100

Hornd: GH	Teiknað: GH	Yfirfarað:	Dags: Sept 03
Slöð á daski:	Skráarnúmer: 03109-21	Verknr: 03109	Bl.nr: 201

Samþykkt: *Sigrún Gunnarsdóttir*
20.09.06 578

**VERKFRÆÐISTOFA
SUÐURLANDS EHF**

Austurvegur 5, 800 Selfoss, Sími: 482 3900, Fax: 482 3914, Netf: verkud@verku.is

GRUNNMYND 1:100