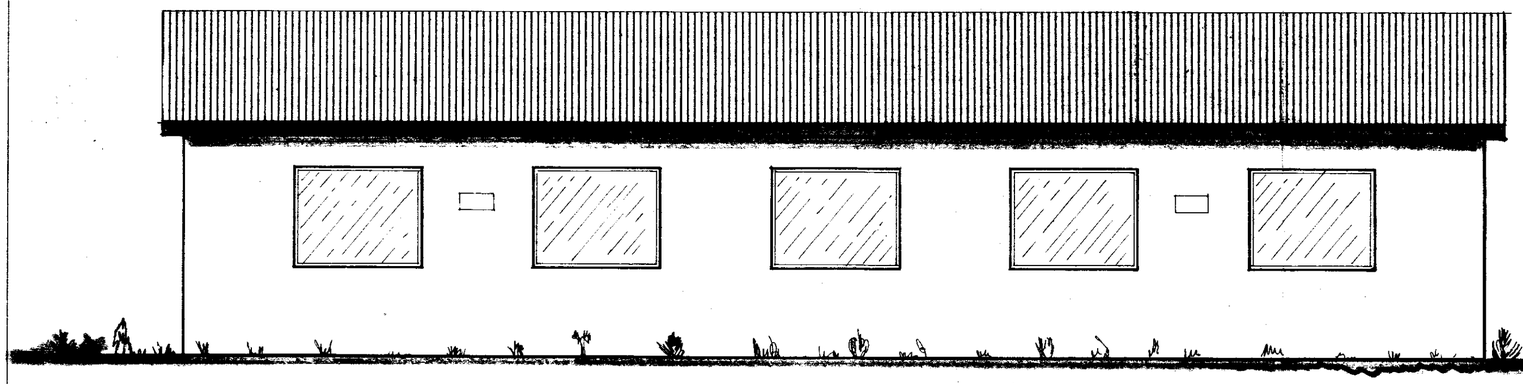

Hlið

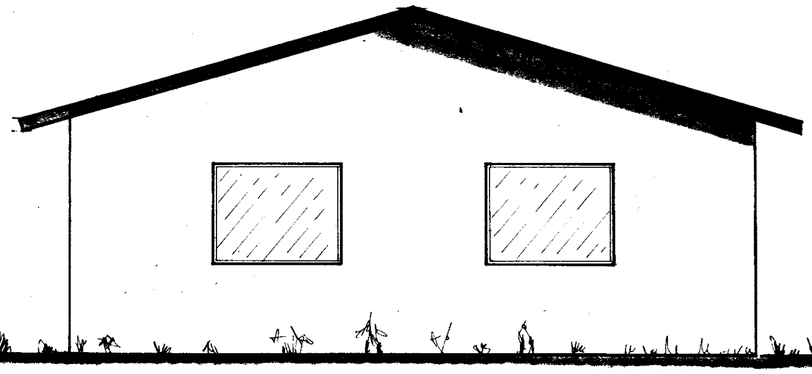

Gafl

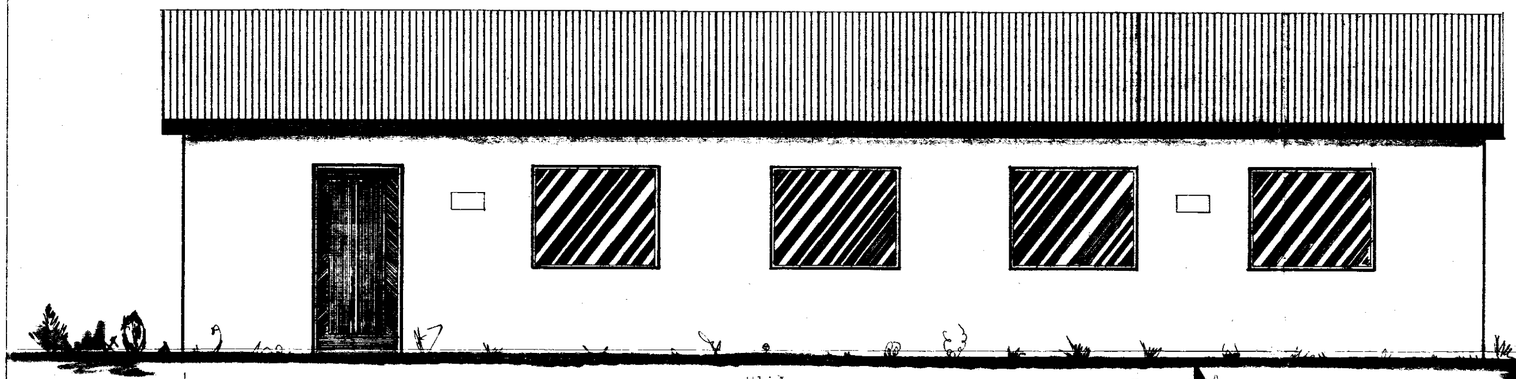

Hlið

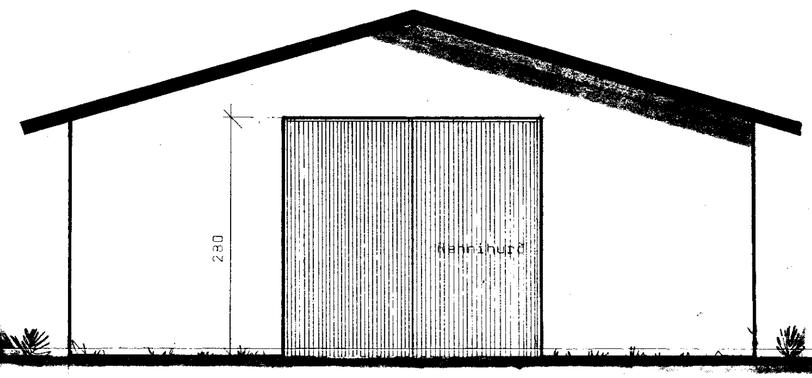

Gafl

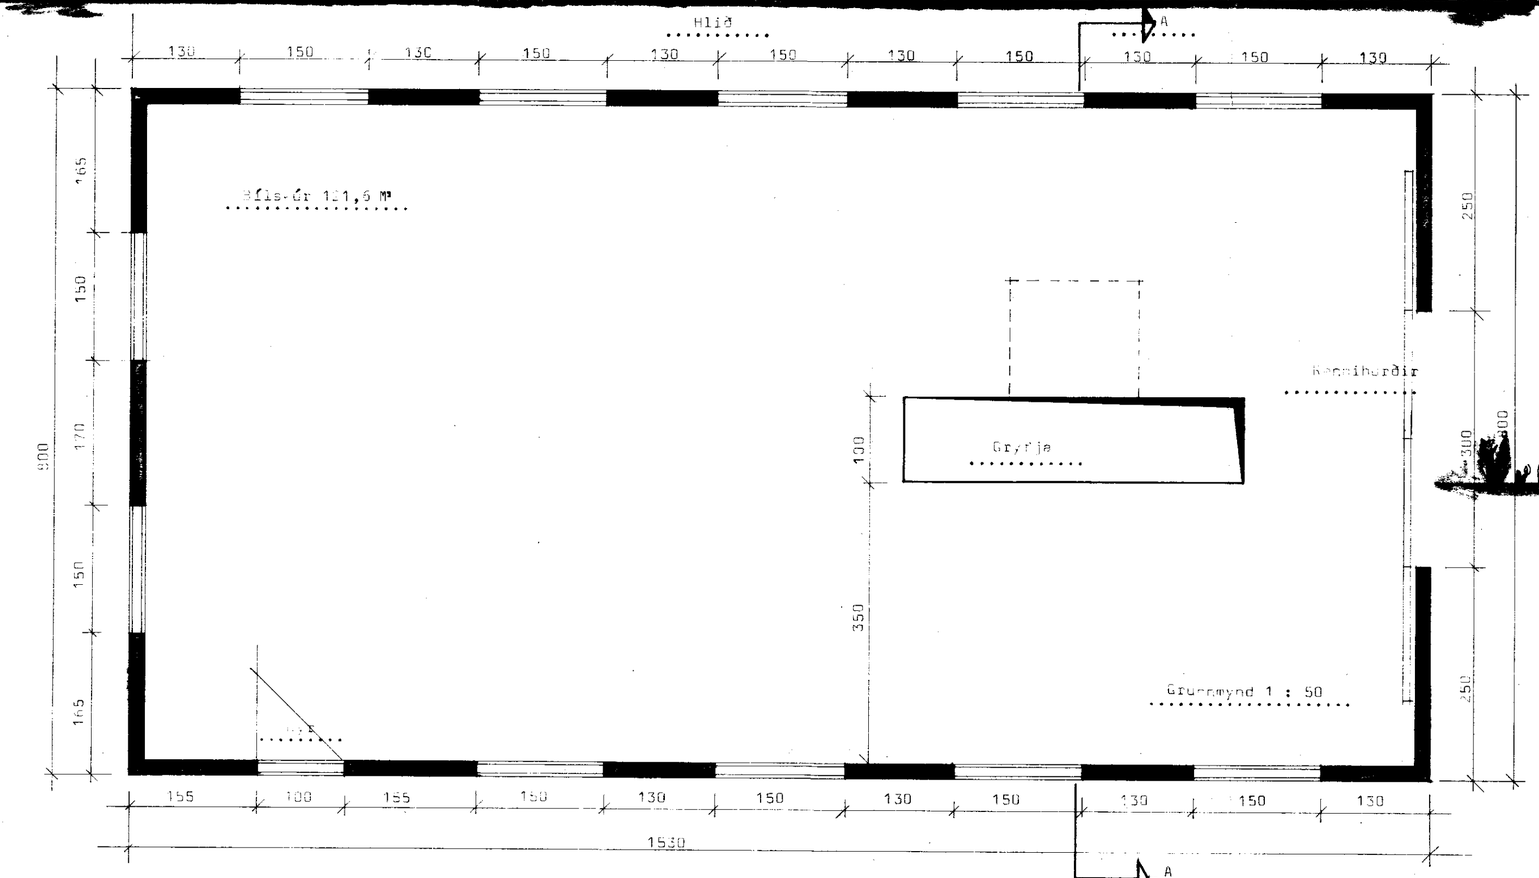

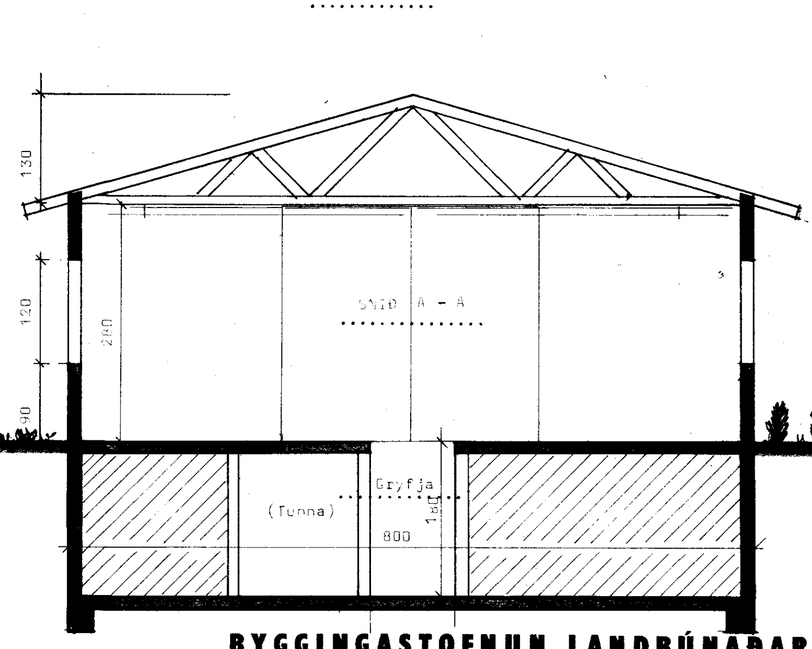

BYGGINGASTOFNUN LANDBÚNAÐARINS

LAUGAVEGI 120 REYKJAVÍK SÍMI 25444

ÓHEIMILT ER AÐ HEFJA FRAMKVÆMDIR FYRIR EIN BURÐARÞOLSTEIKNINGAR FYRIR

Reykjahlíð, Skeiðum, Árn.

Vélageymsla 121,6 M².

TEIKN. NR.	2024
BREYTT FRÁ	1711
MÆLIKVARÐI	1 : 50
DAGSETNING	4.n.74.
TEIKNAÐ	Þórir.