



Ábirtafla

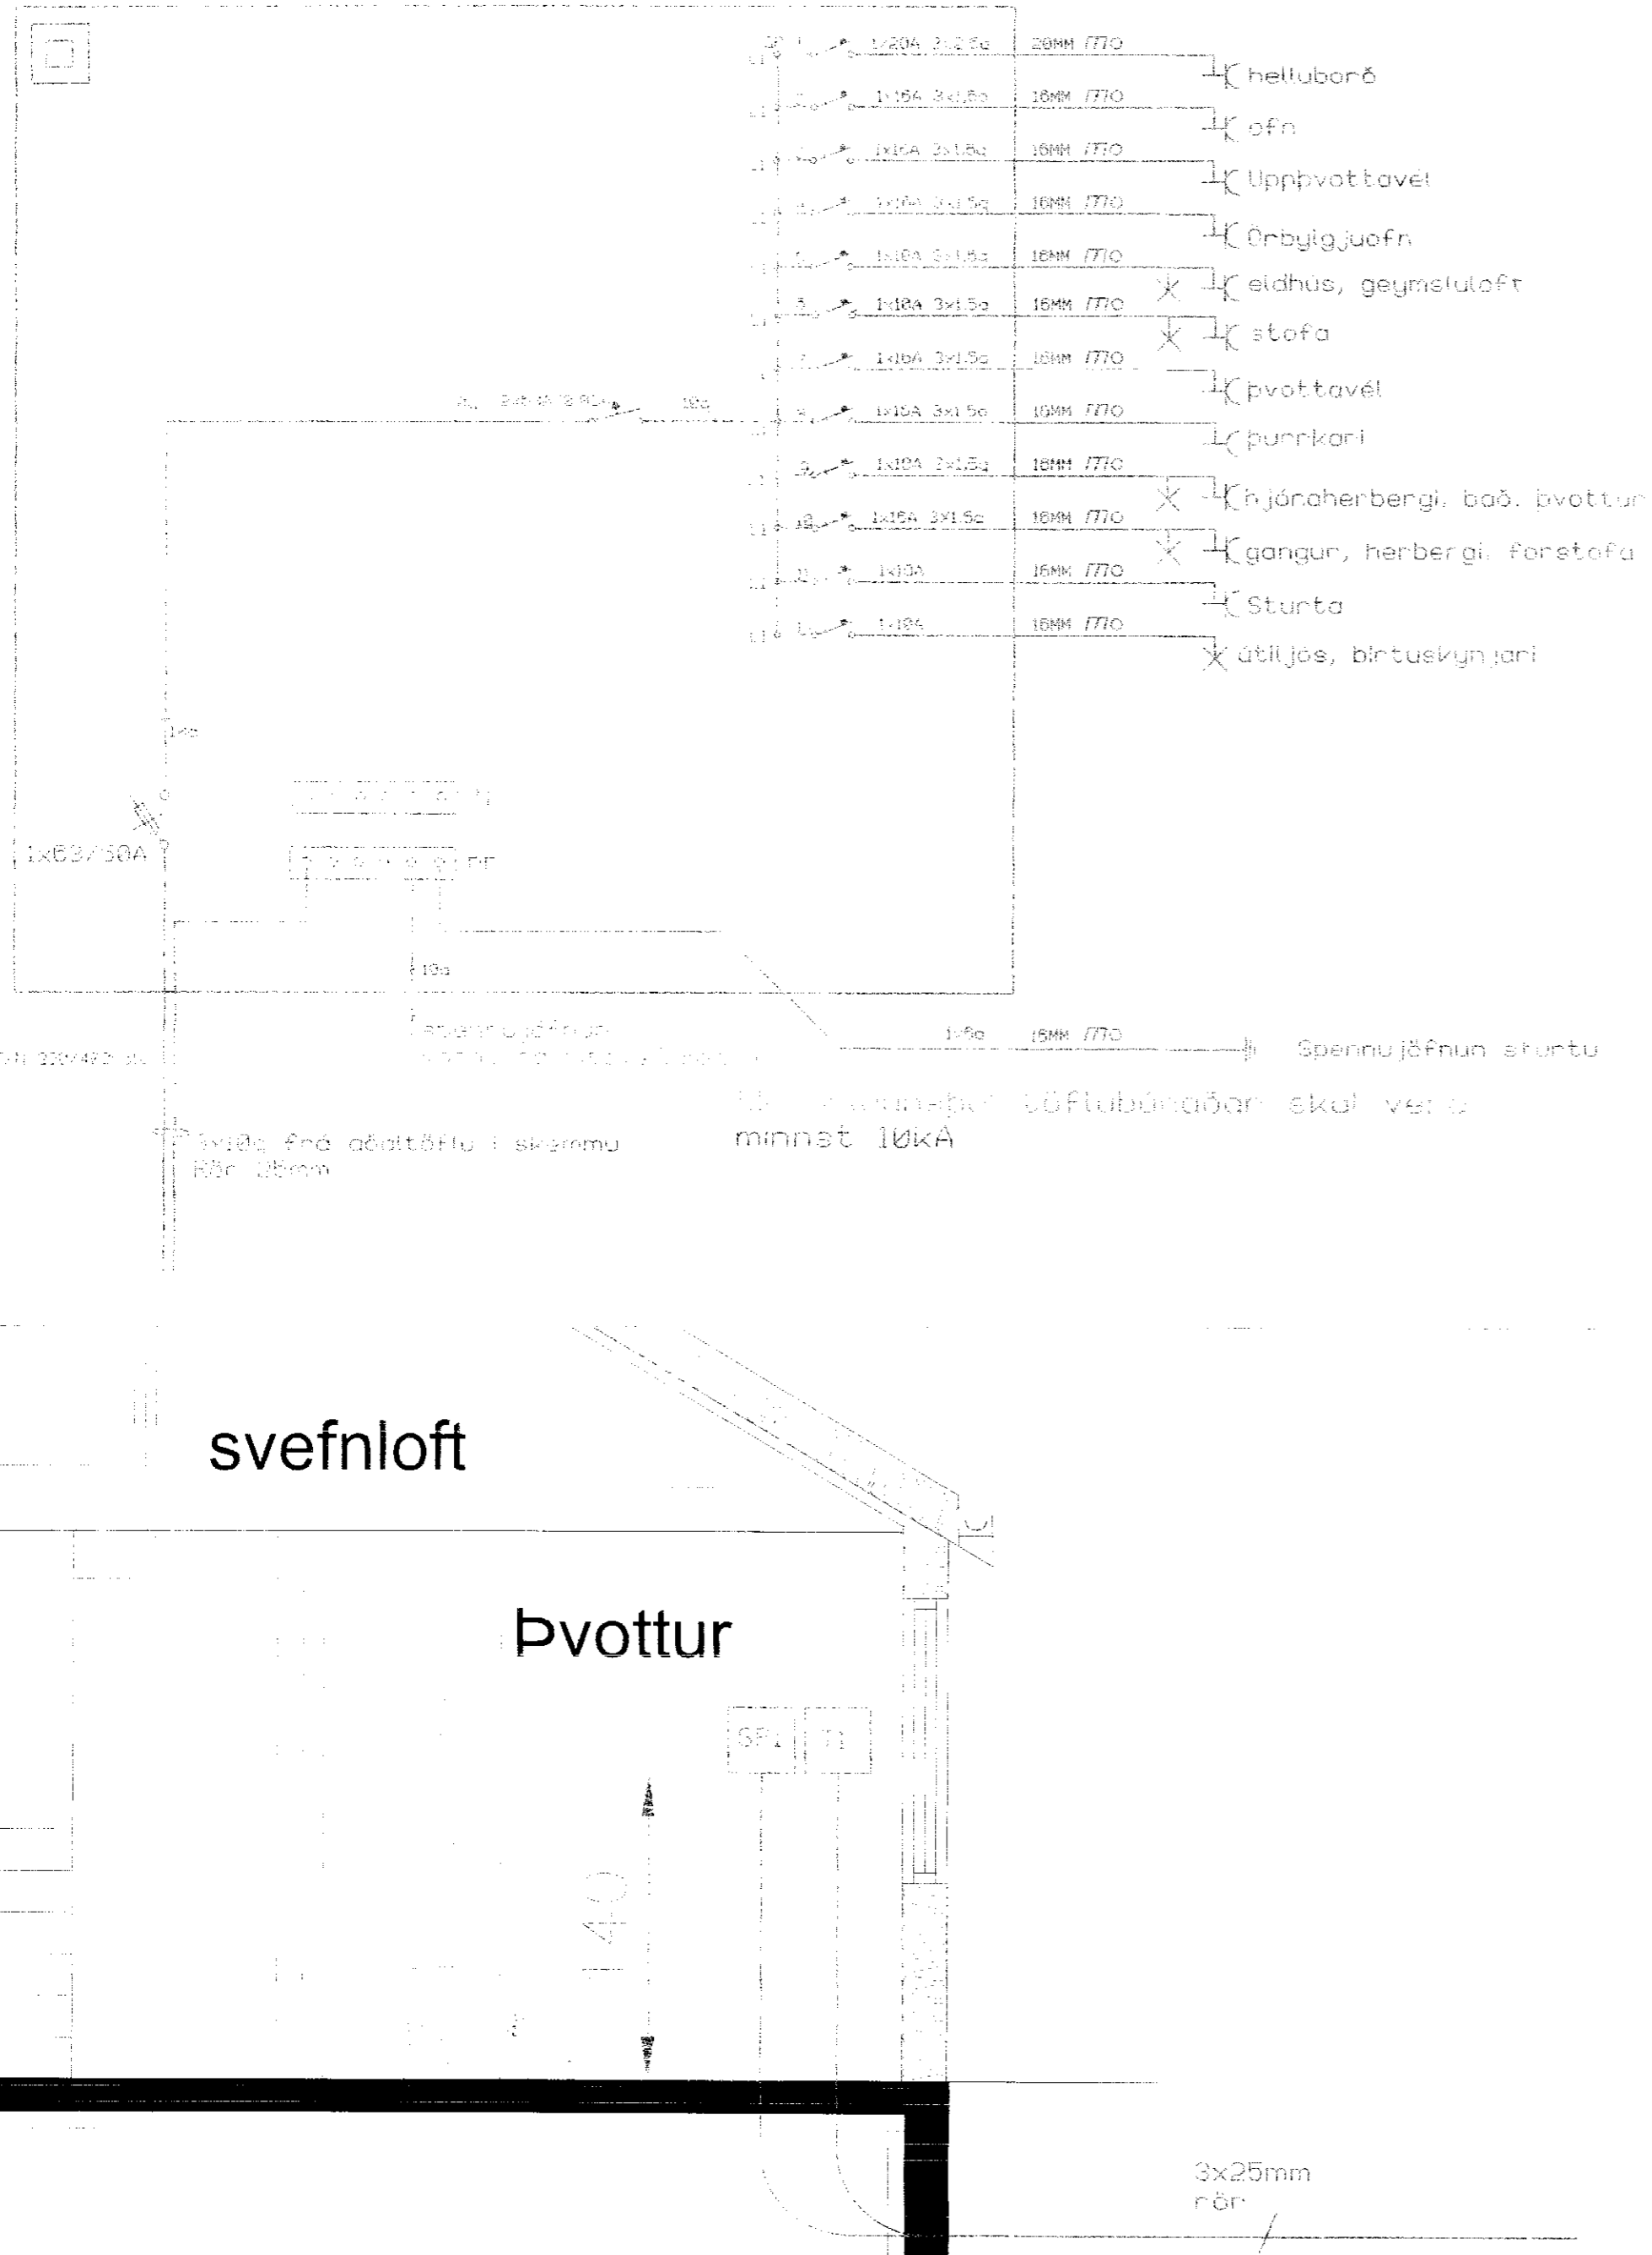

Dæmi um frágang sökkuljarra

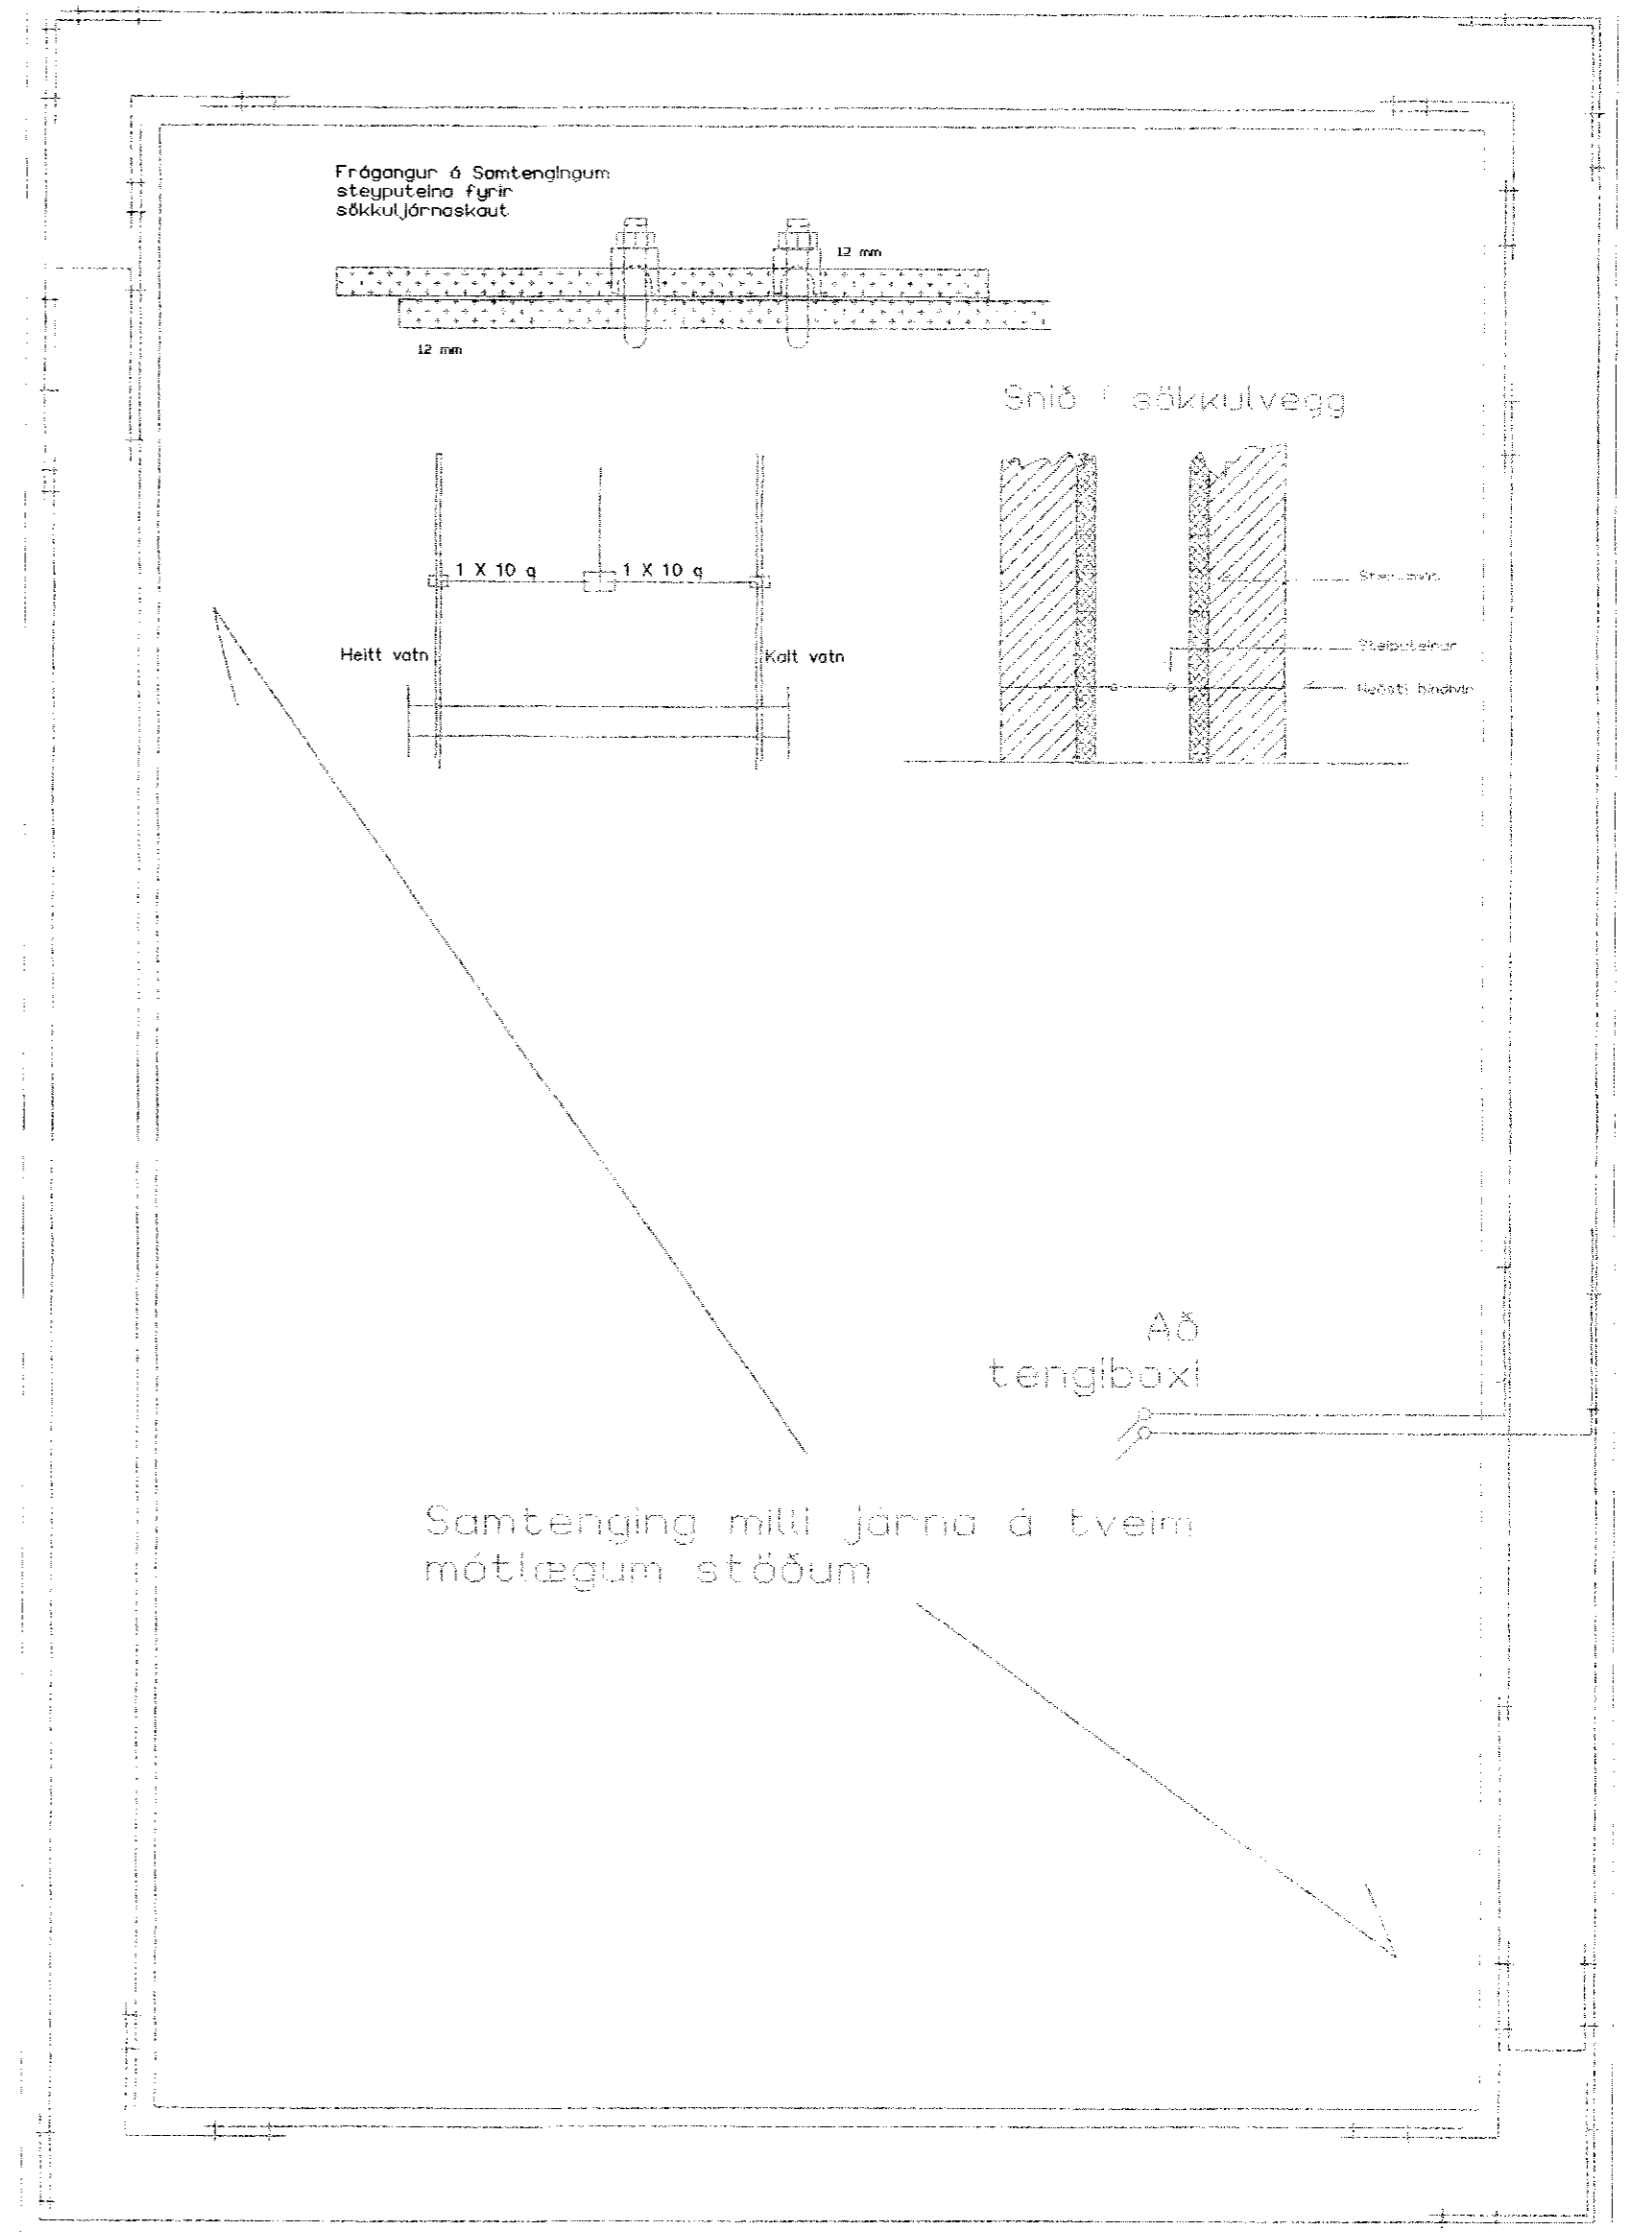

Hannað af: Valur Benediktsson	Yfirfarið af:	Samþykkt af: Valur Benediktsson	kt 190570-3719	Dags: 22.02.2005	Kvarði: 1/50
Rafval Akureyri ehf			Réttarholt Gnúpverjarhreppi		
Tafla, snið og sökkulskaut			Útgáfa: 1	Blað: 3	

*Valur Benediktsson*