




BITI B₁
M = 1:20

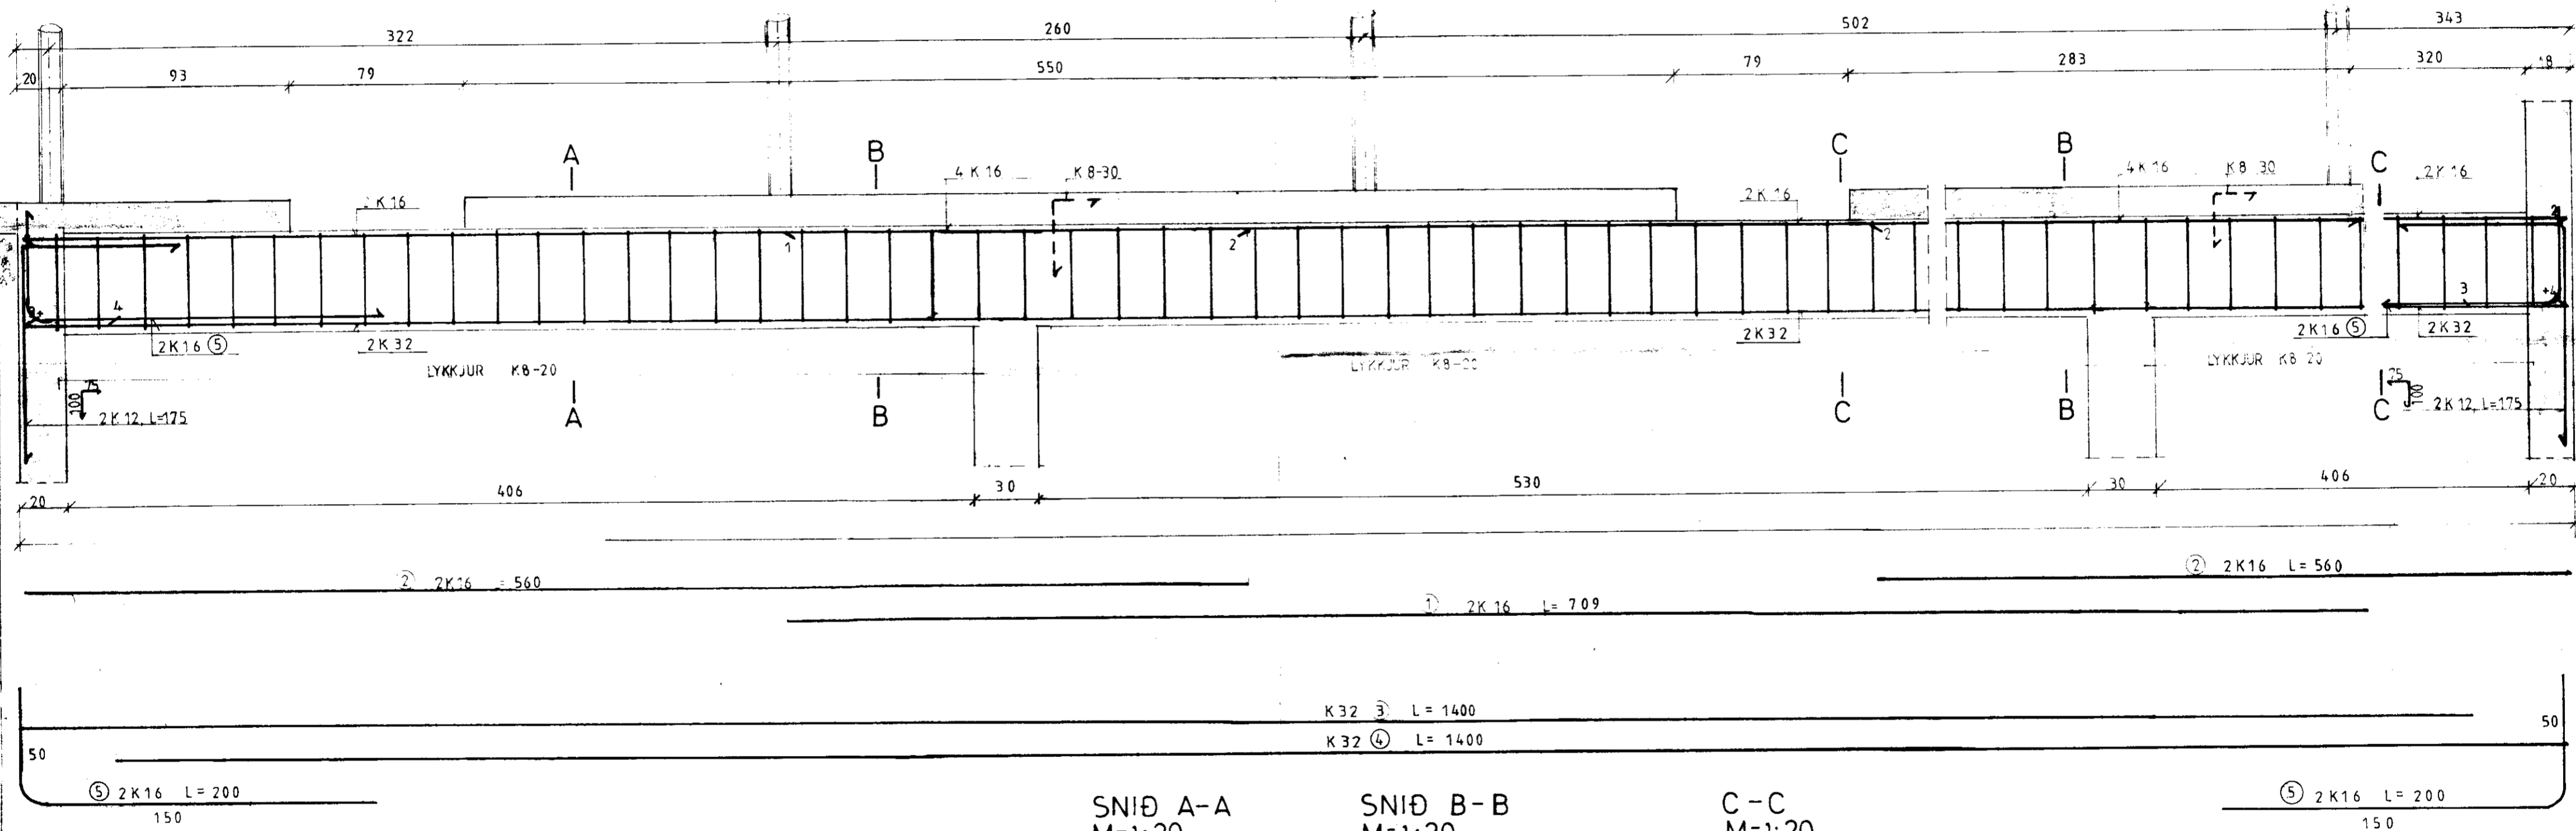


SNIÐ A-A
M=1:20

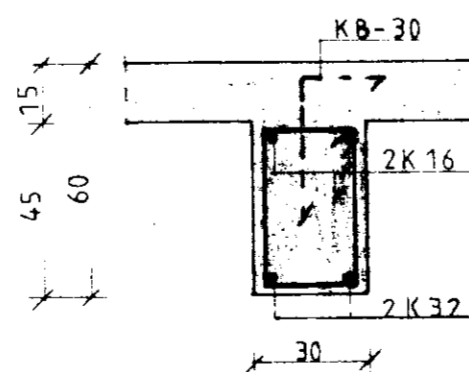

SNIÐ B-B
M=1:20

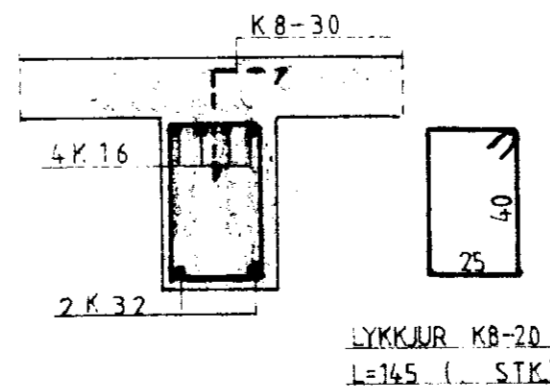

C-C
M=1:20

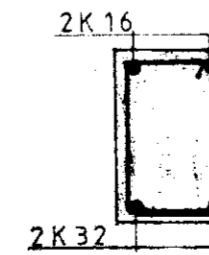

Nota má í lykkju #10 í stað KB (sléttjárn)

BL BYGGINGASTOFNUN LANDBÚNAÐARINS
 LAUGAVEGI 120 REYKJAVÍK, SÍMI 25444
 STÓRI NÚPUR, GNÚPVERJAHREPPI. ÁRN.

BURÐARÞ.
 ÞVERBÍTI Í FJÓÐ, L=1442 *Sig. Sigvaldsson*

TEIKN. NR. 10-5264/B4
 BREYTT FRÁ
 MÆLIKVARDI 1:50, 1:20
 DAGSETNING JÚNÍ, 1987.
 TEIKNAD G. N.