


*Samþ. 16. 2000*  
*Hanna Einarsson*

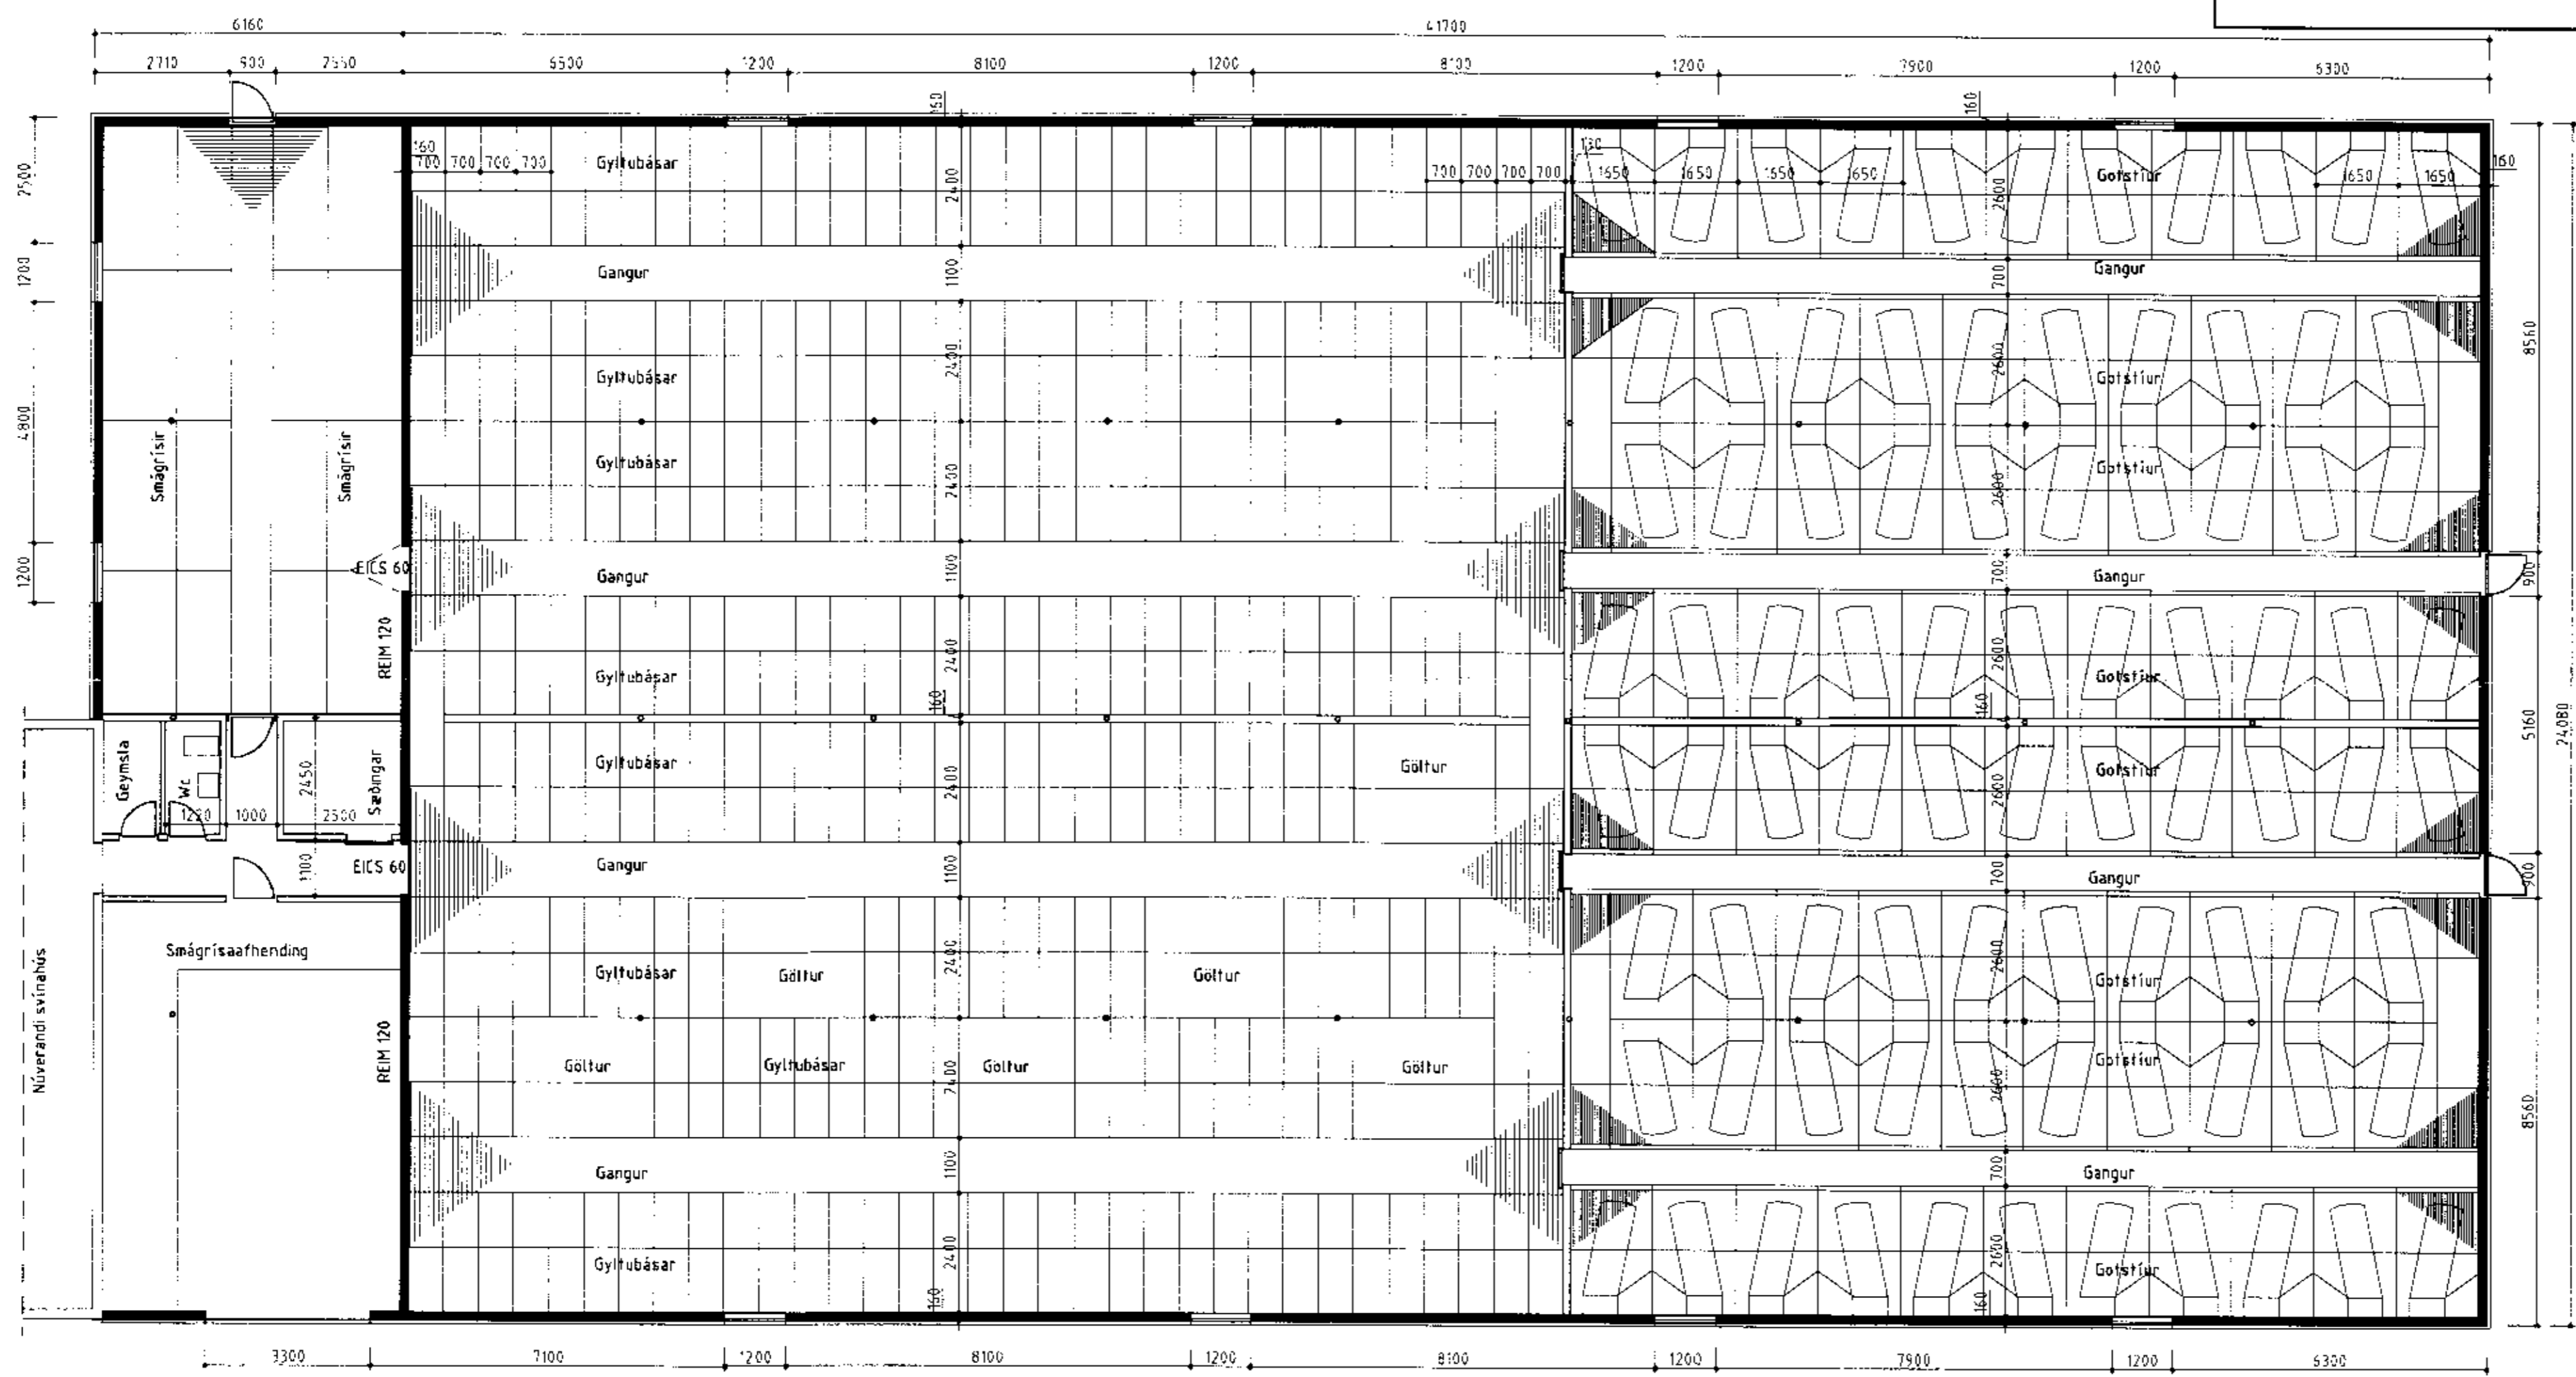

Grunnmynd

BYGGINGAÞJÓNUSTA BÆNDASAMTAKA ÍSLANDS	Verk nr: 0695-40
BÆNDAHÖLLINNI, HAGATORGI, REYKJAVÍK sími: 5630300	Blad nr: 1 af
Sléttaból, Skeidahreppi, Árn.	Dags: 31.05.2000
Svínahús	Breytt
Grunnmynd	Mkv. 1:100
	Hannað: M.S. Teiknað: M.S.