


Samp. 18.5.99
 G. Gunnarsson

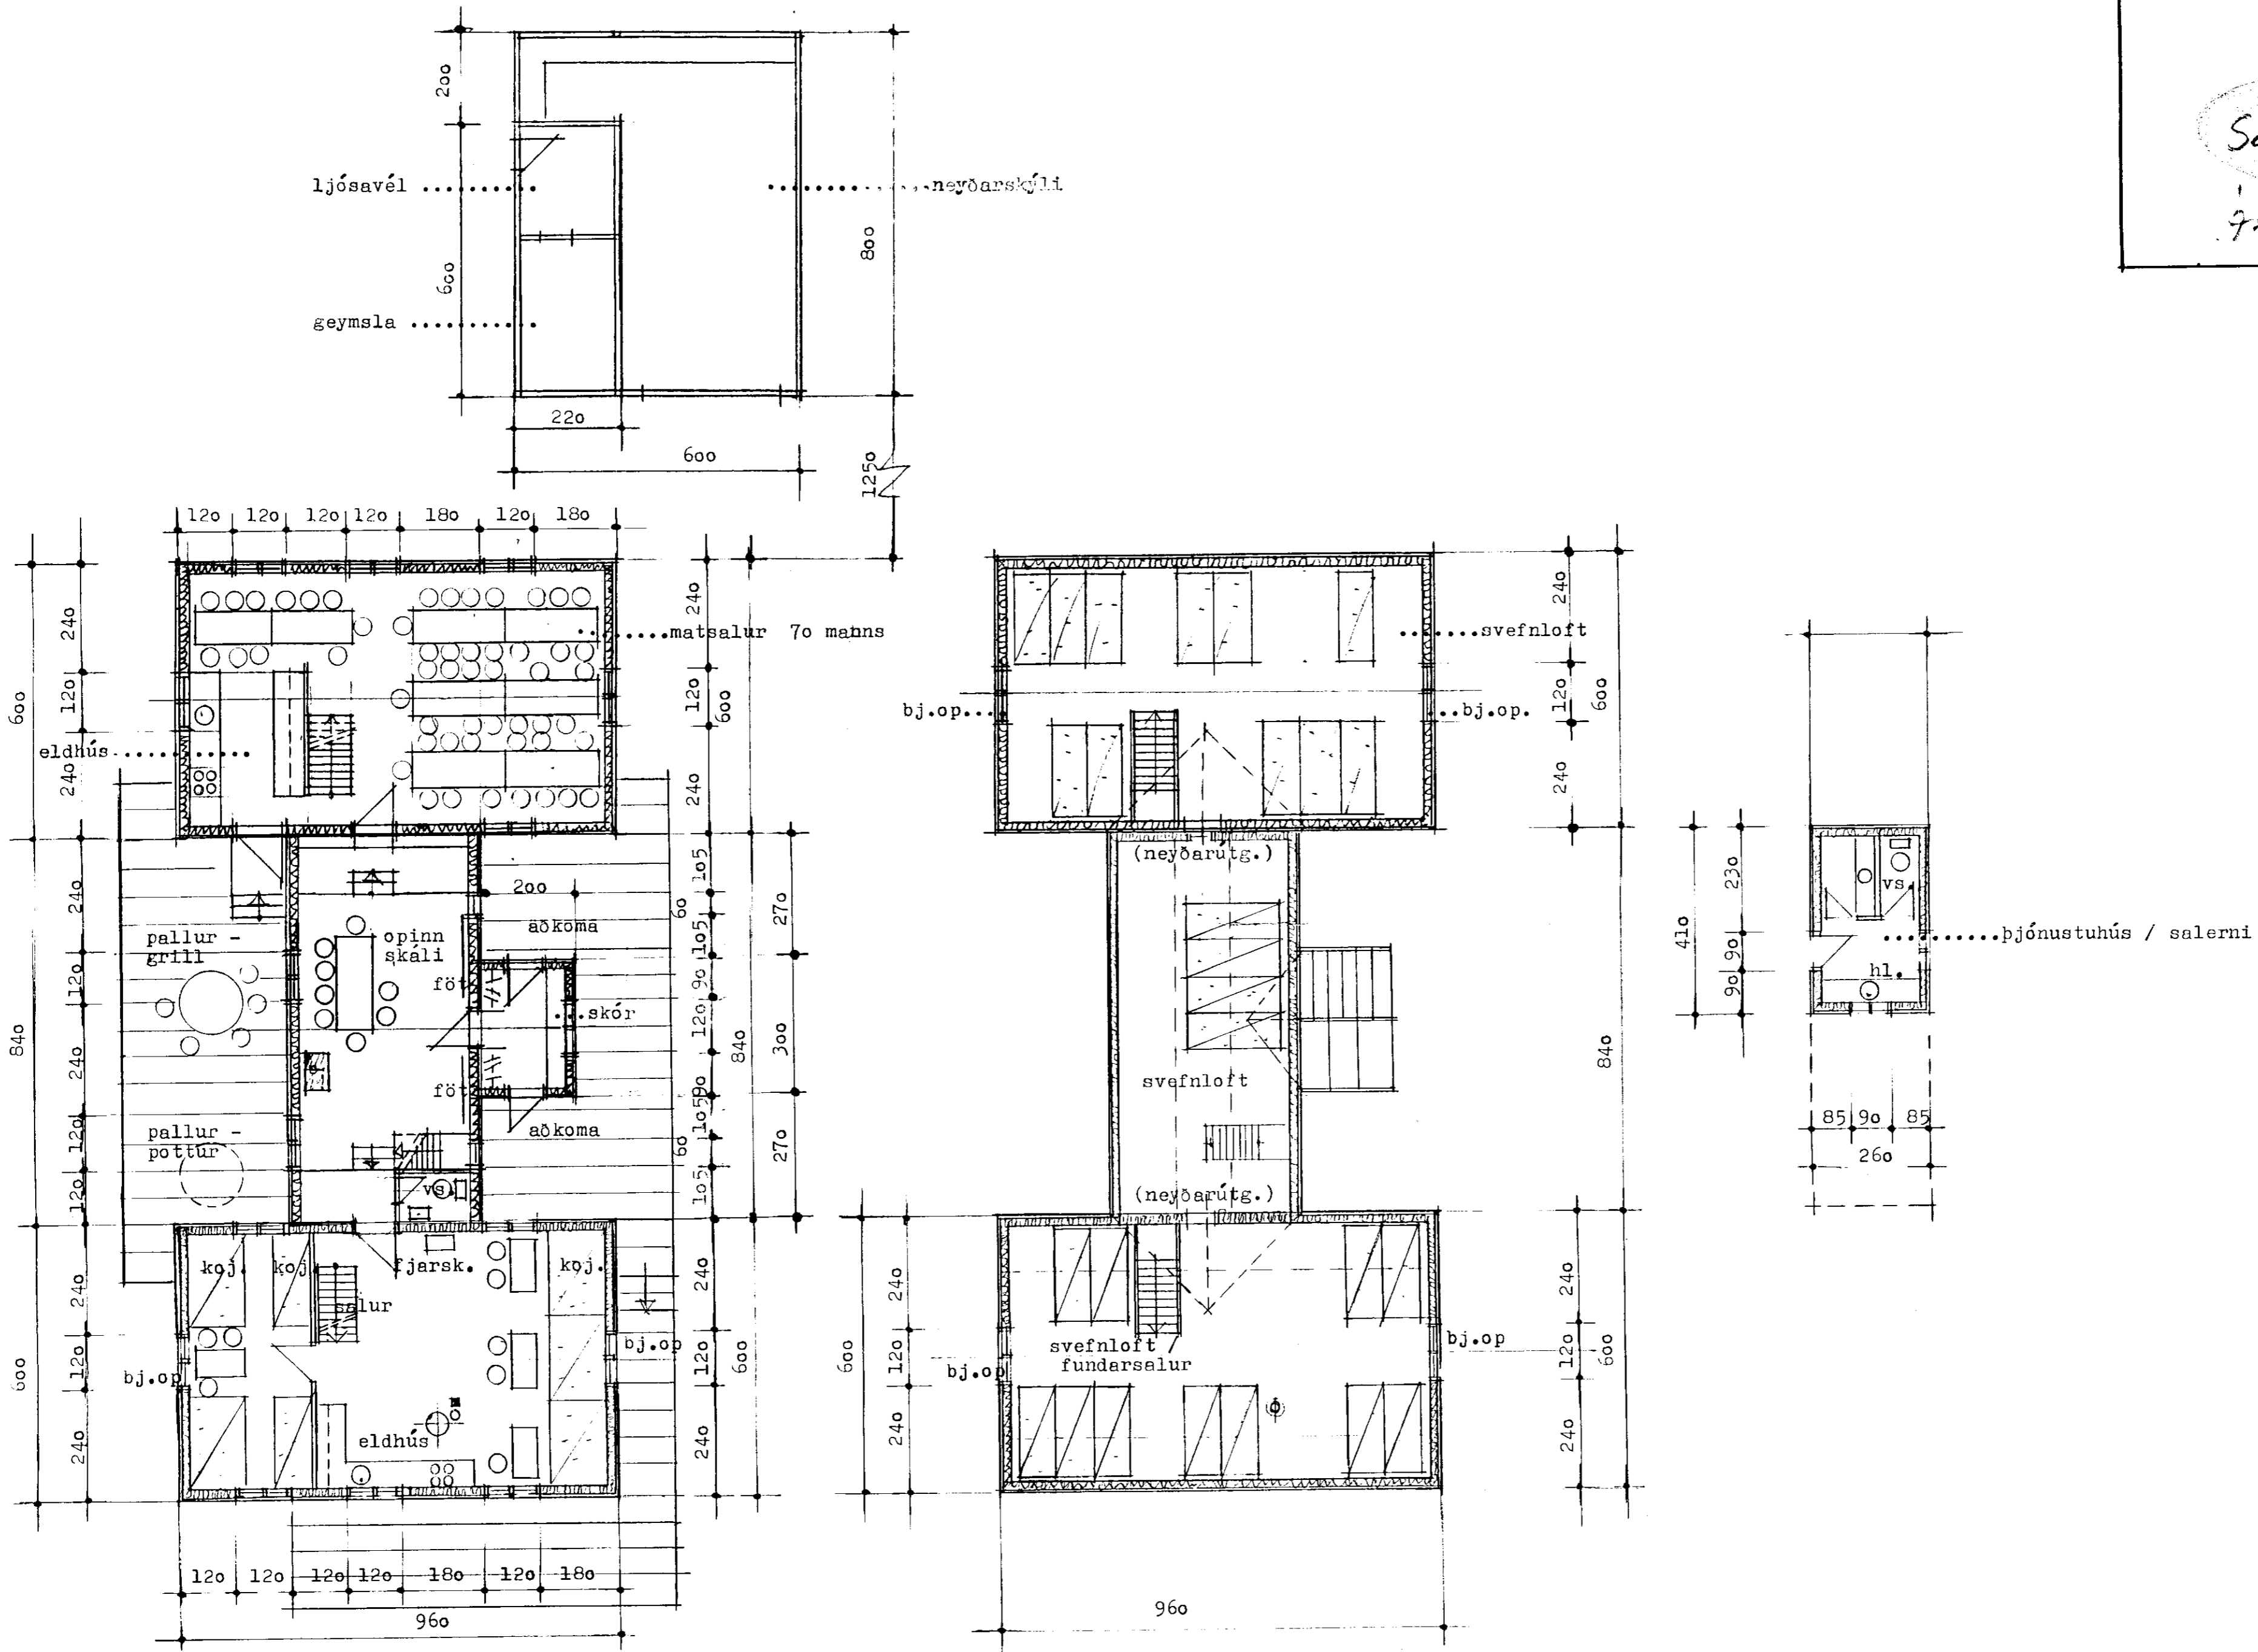

grunnmynd neðri hæð 1:100

grunnmynd efri hæð 1:100



GUDMUNDUR KR. GUDMUNDSSON, ARKITEKT
 ÓLAFUR SIGURDSSON, ARKITEKT
 SIGURDUR HALLGRÍMSSON, ARKITEKT
 HJÓRTUR PÁLSSON, BYGG.FR.

ÞINGHOLTSSTRÁTI 27
 101 REYKJAVÍK
 SíMAR: 551 0870, 551 5445
 FAX: 551 0875

VERK: Setrið - skáli ferðaklúbbsins 4 x 4 - sunnan Hofsjökulls

HEITI: grunnmynd neðri / efri hæð + salerni og ljósav. g. neyðarsk.

VERKNR.:
 KVARDI: 1:100
 TEIKN.: sh.
 DAGS.: apríl '99

BREYTT:

TEIKN. NR.: