




SNID 1-1, LÁGIR SÖKKLAR  
JARÐFYLLING AÐ VEGG  
M. 1:20

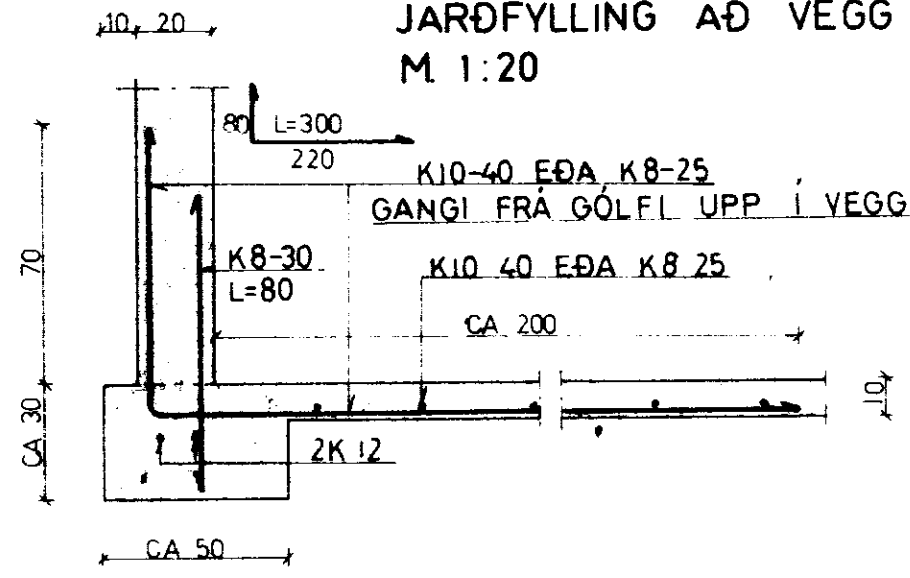


SNID 2-2 HÁIR SÖKKLAR  
JARÐFYLLING AÐ VEGG  
M. 1:20

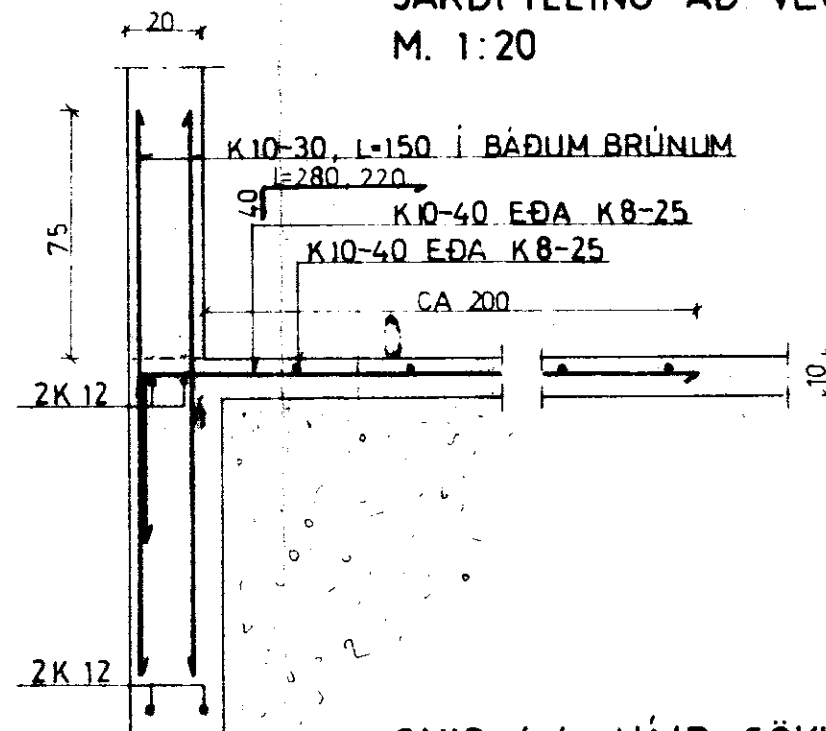



STOÐ MEÐ UNDIRST.  
M. 1:20

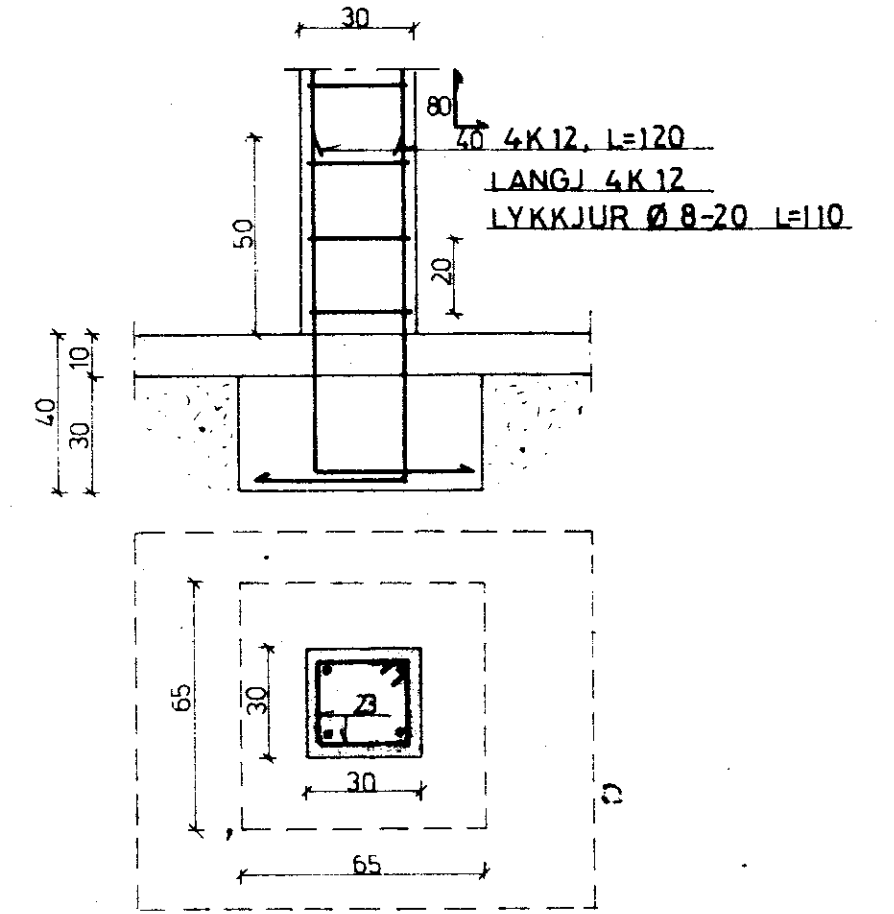

SNID 3-3, LÁGIR SÖKKLAR  
LÍTIL JARÐFYLLING AÐ VEGG  
M. 1:20

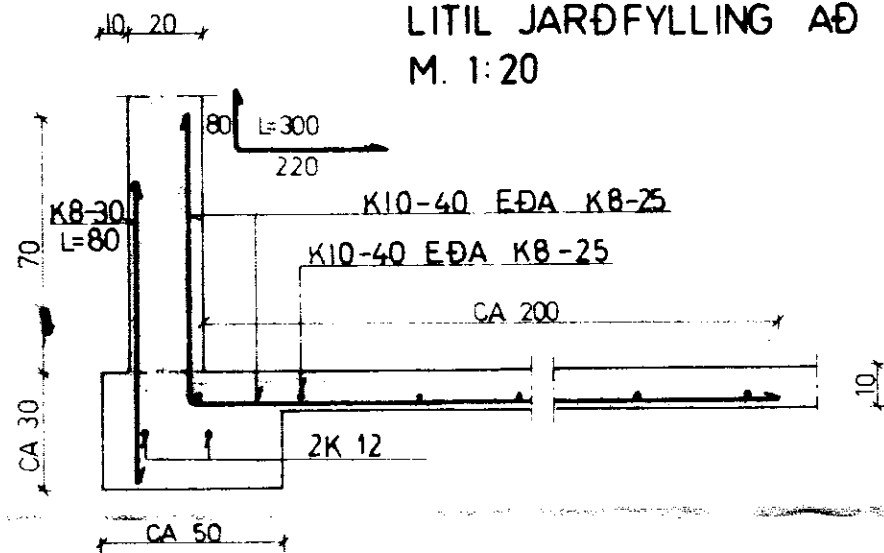

SNID 4-4 HÁIR SÖKKLAR  
LÍTIL JARÐFYLLING AÐ VEGG  
M. 1:20

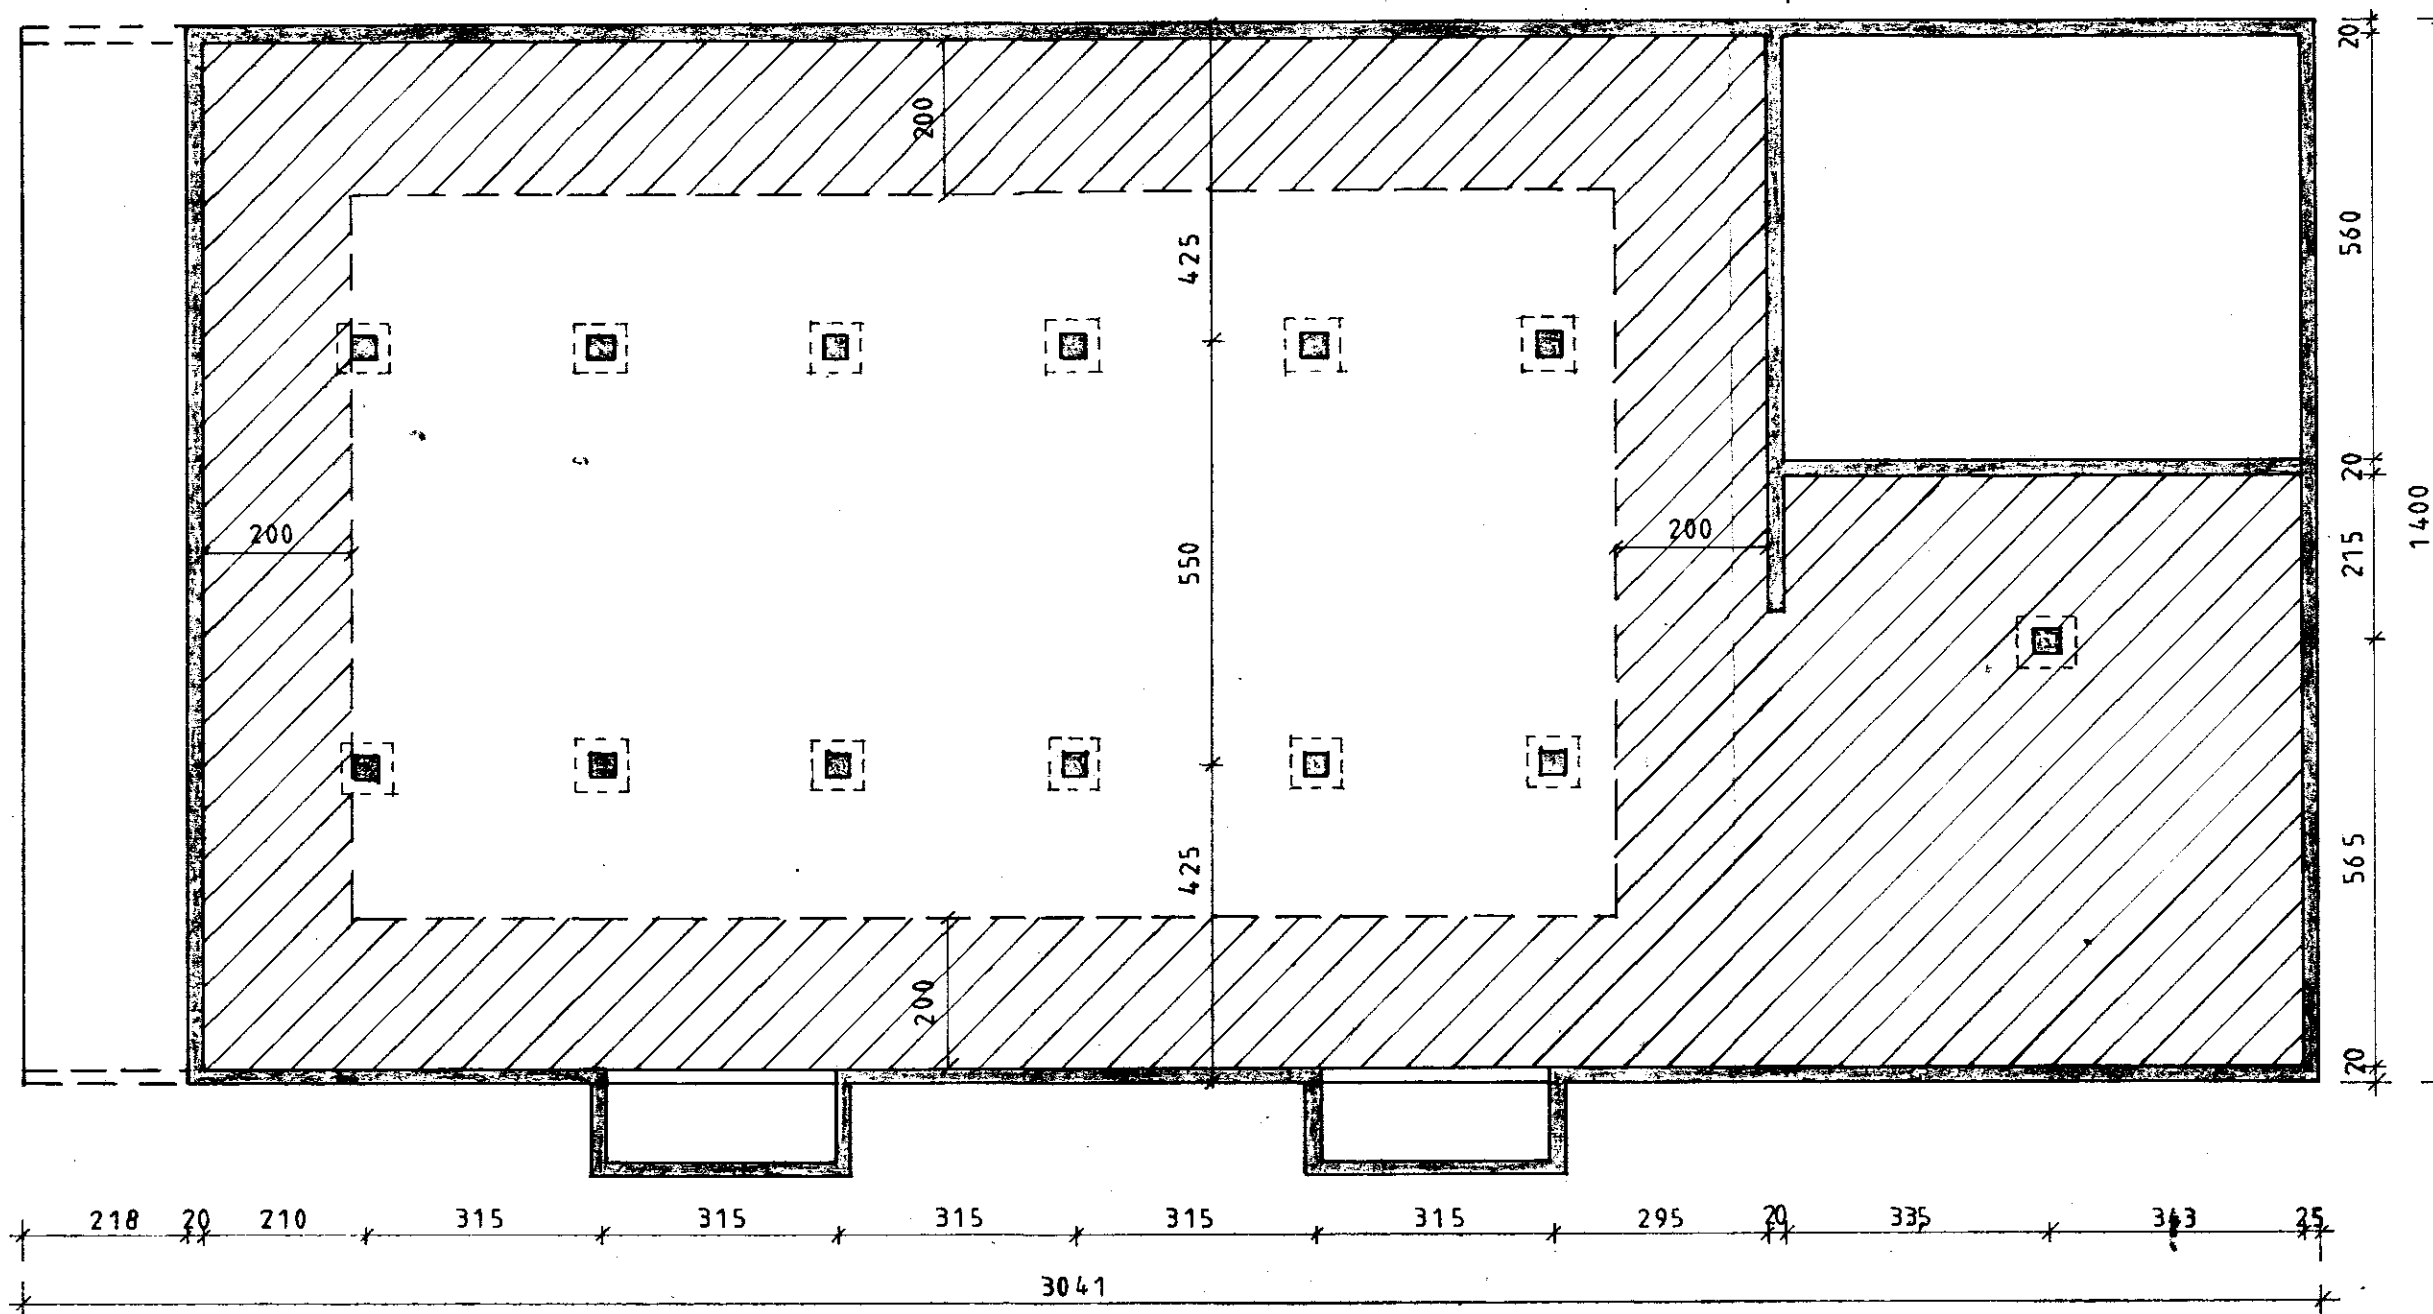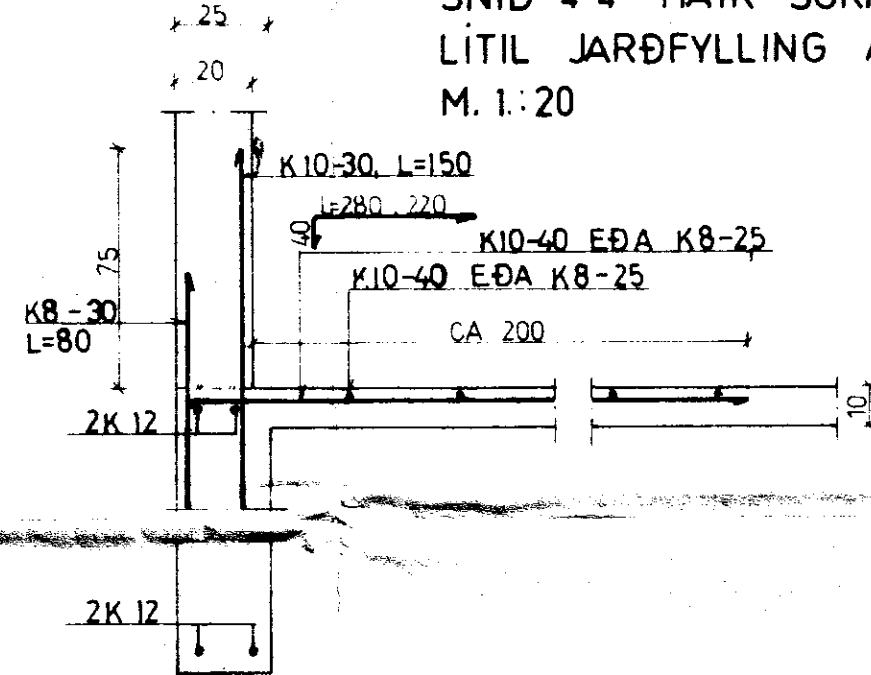

SÖKKULGERÐ SKAL VALIN (SNID 1-1, 4-4)  
EFTIR STAÐHATTUM Í SAMRÁÐI VIÐ  
BYGGINGARFULLTRÚA

BL 10-5004 STEINSHOLT, GNÚPVERJAHREPPÍ.ÁRN.			
BL BYGGINGASTOFNUN LANDBÚNAÐARINS (S.25444)			
HAUGHÚSBOTN	Mæltkv. 1:100	Reikn.	
	1:20	Tekn.	G. N.
		Samb.	
Reykjavík, DESEMBER 1985	Verkefni nr.		
<i>Pj. Sigvaldason</i>	1		
	Breytingar		